


TOPOĽA ÚZEMNÝ PLÁN OBCE

SCHÉMA ZÁVÄZNÝCH ČASTÍ RIEŠENIA A VEREJNOPROSPEŠNÝCH STAVIEB

Zmeny a doplnky č. 1

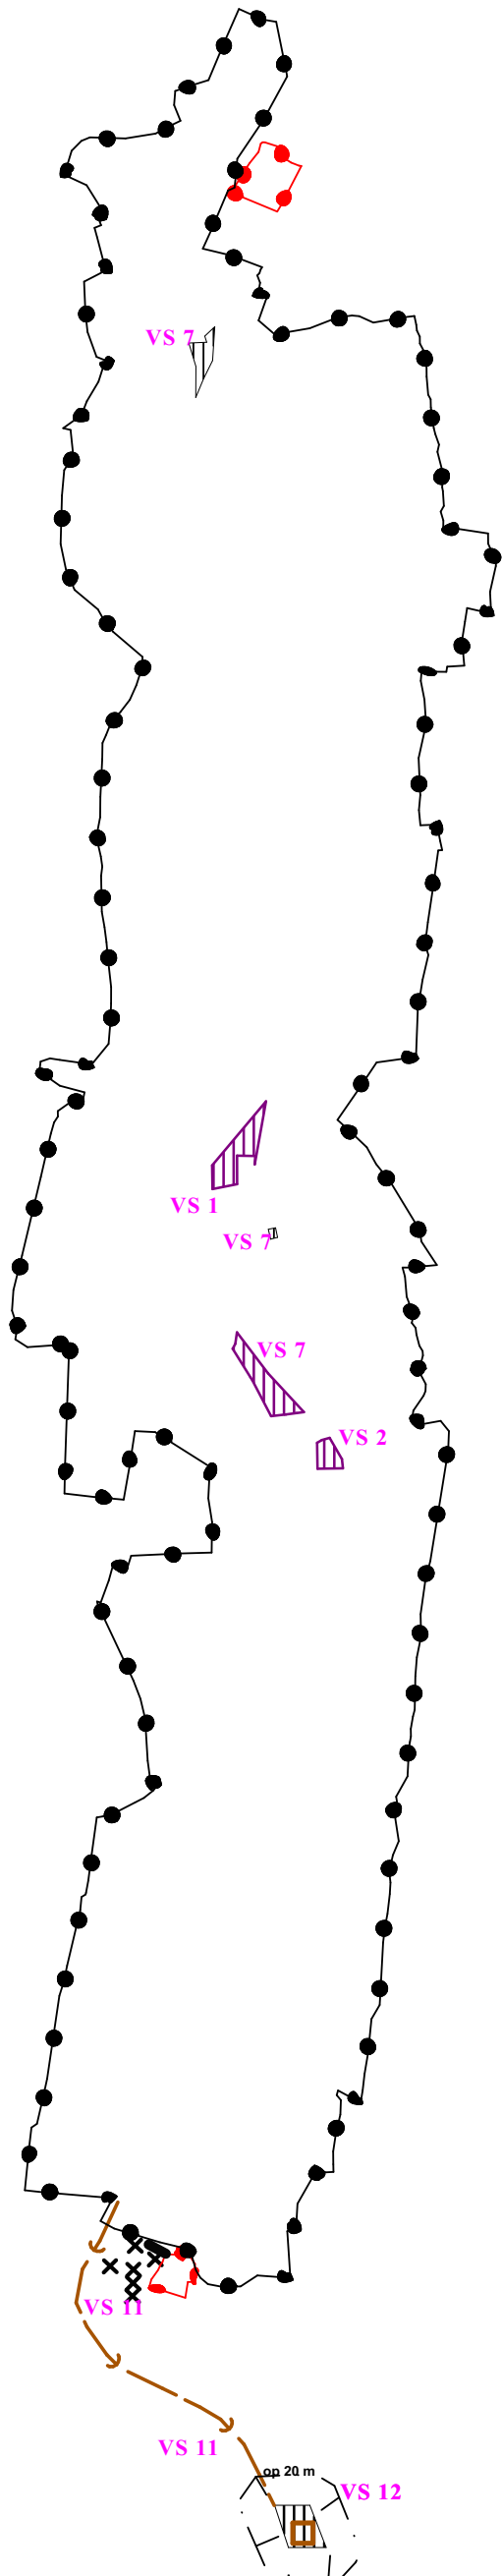

STAV	NÁVRH	VÝHLAD	
■ ■ ■ ■			KATASTRÁLNA HRANICA
● — ●	● — ●		HRANICA ZASTAVANÉHO ÚZEMIA OBCE
	▨		PLOCHA OBČIANSKÉHO VYBAVENIA
	▩		PLOCHA TECHNICKÉHO VYBAVENIA
± ± -			OCHRANNÉ PÁSMA

	→		SPLAŠKOVÁ KANALIZÁCIA
	□		ČISTIAREŇ ODPADOVÝCH VÔD
	X		ZRUŠENÉ