


TOPOĽA ÚZEMNÝ PLÁN OBCE

SCHÉMA ZÁVÄZNÝCH ČASTÍ RIEŠENIA A VEREJNOPROSPEŠNÝCH STAVIEB

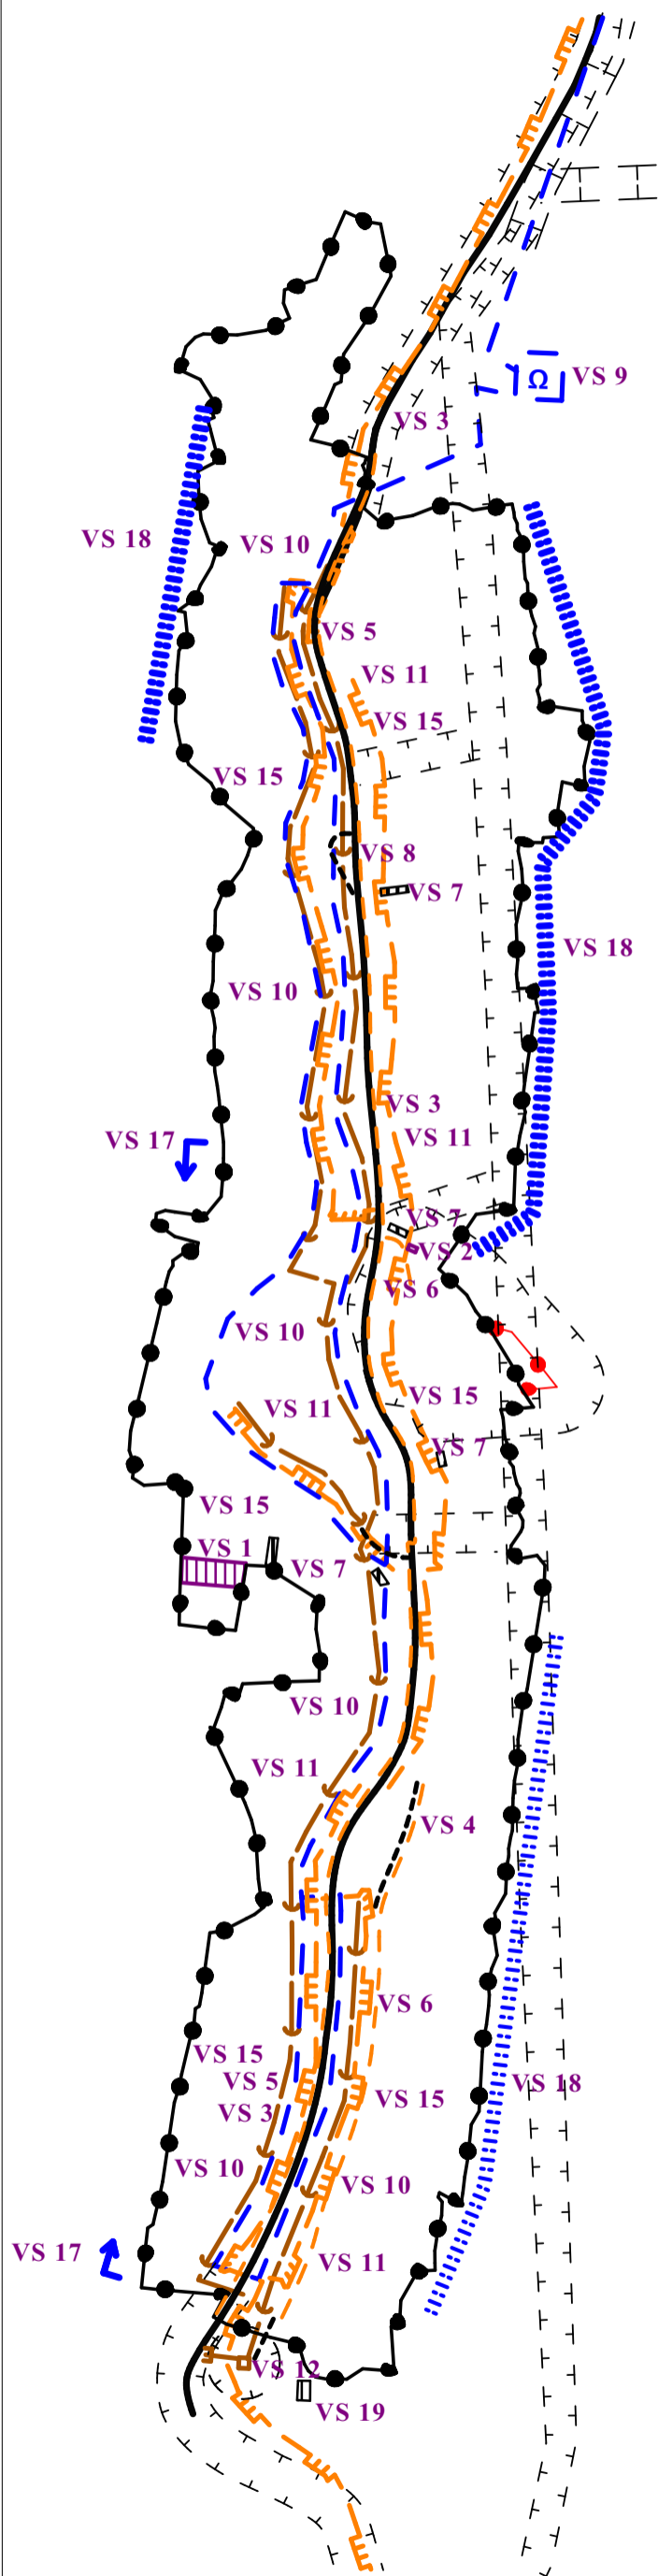

STAV	NÁVRH	VÝHLAD	
			KATASTRÁLNA HRANICA
			HRANICA ZASTAVANÉHO ÚZEMIA OBCE
			PLOCHA OBČIANSKÉHO VYBAVENIA
			PLOCHA TECHNICKÉHO VYBAVENIA
			OCHRANNÉ PÁSMA
			CESTA III.TRIEDY
			MIESTNA A ÚČELOVÁ KOMUNIKÁCIA
			PEŠÍ CHODNÍK
			OCHRANA ZASTAVANÉHO ÚZEMIA PRED POVRCH. VODAMI
			REGULÁCIA VODNÝCH TOKOV
			VODOVOD
			VODOJEM
			SPLAŠKOVÁ KANALIZÁCIA
			ČISTIAREŇ ODPADOVÝCH VÔD
			STL PLYNOROZVODY

Zoznam verejnoprospešných stavieb

Stavby verejnej občianskej vybavenosti a sociálnej infraštruktúry

VS 1 Stavba dobudovania kultúrno – spoločenského centra s parkovými úpravami, vrátane amfiteátra .

VS 2 Stavba domu smútku – nádeje.

Stavby verejnej dopravy a verejného technického vybavenia

Stavby dopravy a dopravných zariadení

VS 3 Rekonštrukcia cesty III/55825 vzastavanej časti obce na kategóriu B3–MZ 8/50 amimo zastavaného územia na kategóriu C 7,5/70.

VS 4 Stavba novej miestnej komunikácie v kategórii C3–MO 7,5/30, vrátane jedného pešieho chodníka .

VS 5 Stavby peších chodníkov pozdĺž cesty III/55825 v zastavanej časti obce.

VS 6 Stavby peších chodníkov pozdĺž jestvujúcich miestnych komunikácií

VS 7 Stavby verejných parkovísk P 1 – P 5.

VS 8 Stavba obratišťa autobusov.

Stavby vodného hospodárstva

VS 9 Stavba vodojemu.

VS 10 Stavby verejného vodovodu.

VS 11 Stavby verejnej gravitačnej splaškovej kanalizácie.

VS 12 Stavba čistiarne odpadových vôd.

Stavby energetiky a energetických zariadení

VS 13 Stavby trasy NN vedenia káblových rozvodov v zemi s napojením z jestvujúcich a nových zdrojov elektrickej energie.

VS 14 Stavby verejného osvetlenia v nových častiach.

VS 15 Stavby STL plynovodov.

Stavby telekomunikácií

VS 16 Stavby prípojných metalických a optických káblov pre jednotlivé lokality v súbehu s trasami vedení sekundárnej NN siete v obci.

Stavby v oblasti ochrany a tvorby životného prostredia

VS 17 Stavby brehových úprav potoka Ulička a jeho prítokov s protipovodňovou ochranou.

VS 18 Stavby na umiestnenie ochrany severo západnej, severovýchodnej a juho východnej zastavanej časti obce pred povrchovými vodami.

VS 19 Stavba na kompostovanie organického odpadu v južnej časti obce.