


# TOPOL'A ÚZEMNÝ PLÁN OBCE

## SCHÉMA ZÁVÄZNÝCH ČASTÍ RIEŠENIA A VEREJNOPROSPEŠNÝCH STAVIEB

Zmeny a doplnky č. 1

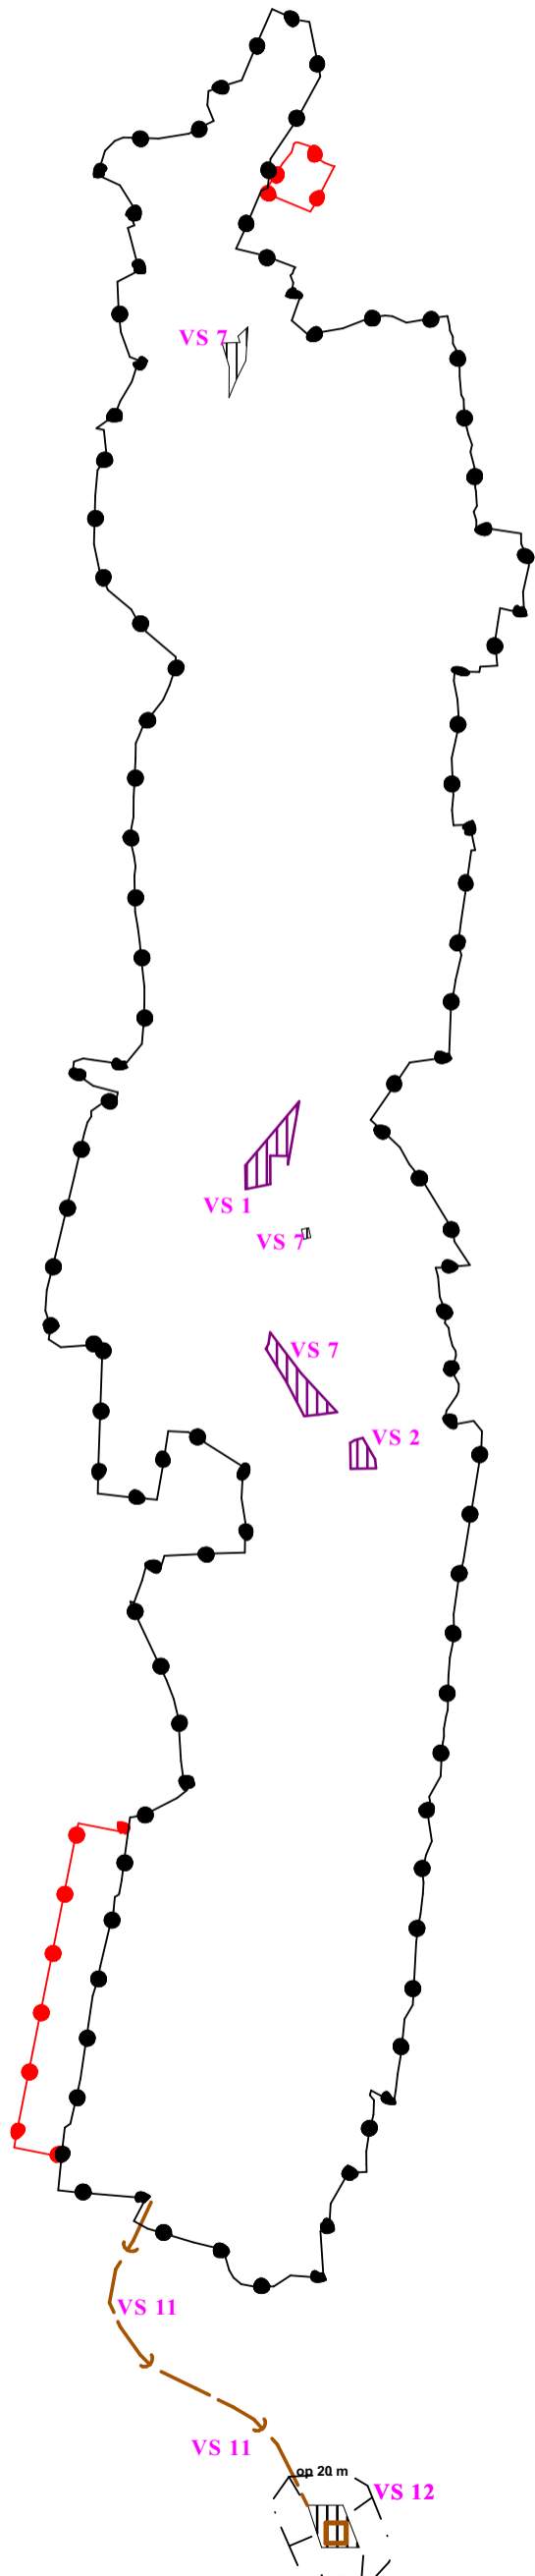

STAV	NÁVRH	VÝHLAD	
■ ■ ■ ■			KATASTRÁLNA HRANICA
● — ●	● — ●		HRANICA ZASTAVANÉHO ÚZEMIA OBCE
	▨		PLOCHA OBČIANSKÉHO VYBAVENIA
	▩		PLOCHA TECHNICKÉHO VYBAVENIA
— — —			OCHRANNÉ PÁSMA

	→		SPLAŠKOVÁ KANALIZÁCIA
	□		ČISTIAREŇ ODPADOVÝCH VÔD

### Zoznam verejnoprospešných stavieb

#### Stavby verejnej občianskej vybavenosti a sociálnej infraštruktúry

**VS 1** Stavba dobudovania kultúrno - spoločenského centra s parkovými úpravami, vrátane amfiteátra a environmentálneho centra s ubytovaním.

**VS 2** Stavba domu smútku - nádeje.

#### Stavby verejnej dopravy a verejného technického vybavenia

##### Stavby dopravy a dopravných zariadení

**VS 3** Rekonštrukcia cesty III/55825 III/3884 v zastavanej časti obce na kategóriu B3-MZ 8/50 a mimo zastavaného územia na kategóriu C 7,5/70.

**VS 4** Stavba novej miestnej komunikácie v kategórii C3-MO 7,5/30, vrátane jedného pešieho chodníka.

**VS 5** Stavby peších chodníkov pozdĺž cesty III/55825 III/3884 v zastavanej časti obce.

**VS 6** Stavby peších chodníkov pozdĺž jestvujúcich miestnych komunikácií.

**VS 7** Stavby verejných parkovísk P 1 - P 5 P 7 s otočiskom.

**VS 8** Stavba obratišťa autobusov

##### Stavby vodného hospodárstva

**VS 9** Stavba vodojemu.

**VS 10** Stavby verejného vodovodu.

**VS 11** Stavby verejnej gravitačnej splaškovej kanalizácie.

**VS 12** Stavba čistiarne odpadových vôd.

##### Stavby energetiky a energetických zariadení

**VS 13** Stavby trasy NN vedenia káblových rozvodov v zemi s napojením z jestvujúcich a nových zdrojov elektrickej energie.

**VS 14** Stavby verejného osvetlenia v nových častiach.

**VS 15** Stavby STL plynovodov.

##### Stavby telekomunikácií

**VS 16** Stavby prípojných metalických a optických káblov pre jednotlivé lokality v súbehu s trasami vedení sekundárnej NN siete v obci.

##### Stavby v oblasti ochrany a tvorby životného prostredia

**VS 17** Stavby brehových úprav potoka Ulička a jeho prítokov s protipovodňovou ochranou.

**VS 18** Stavby ochrany severozápadnej, severovýchodnej a juhovýchodnej zastavanej časti obce pred povrchovými vodami.

**VS 19** Stavba na kompostovanie organického odpadu v južnej časti obce.