
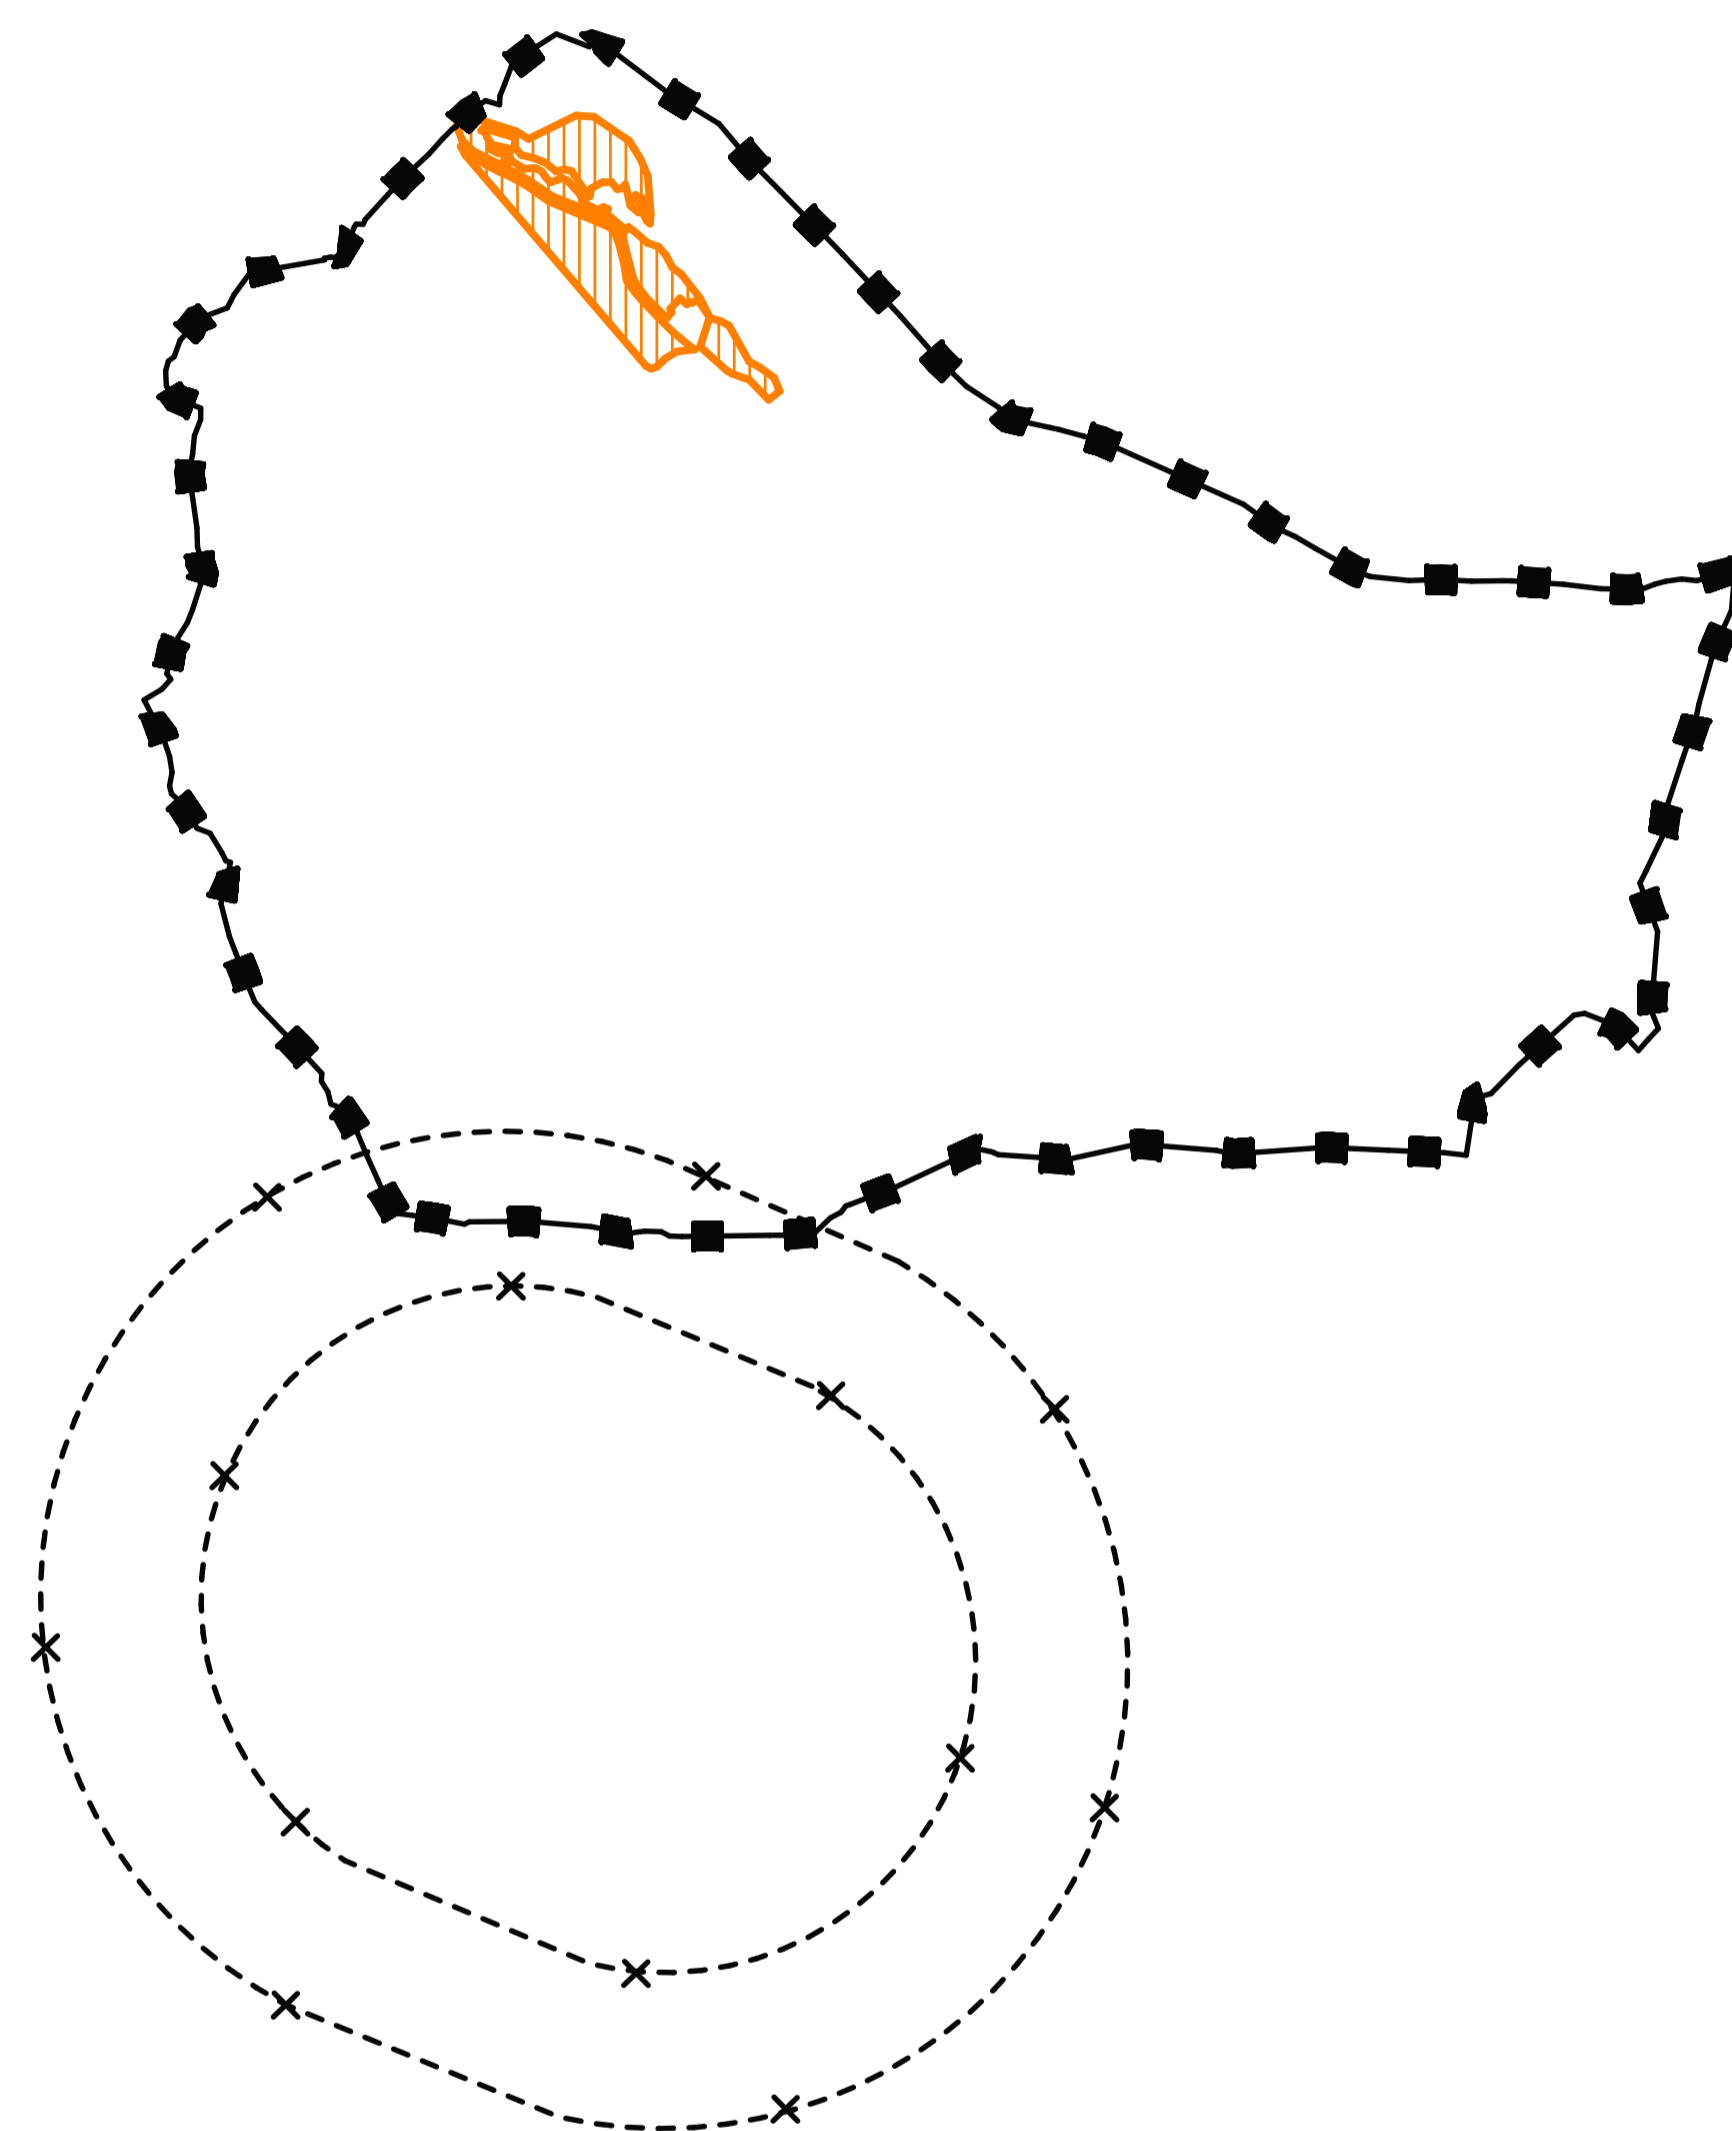


# CHMEĽOVÁ

## ZMENY A DOPLNKY č. 2 ÚZEMNÉHO PLÁNU OBCE

M = 1 : 25 000

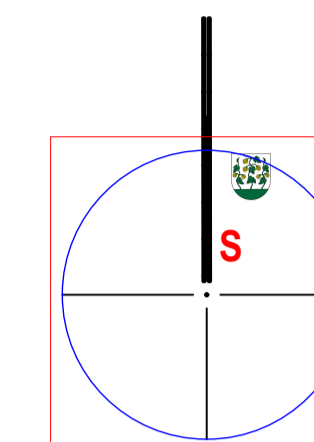

Stav	Návrh	Výhľad	
			Plocha rekreácie a cestovného ruchu
			Letisko pre poľnohospodárske práce (vypúšťa sa)
			Osobitné letisko
			Ochranné pásmo letiska zrušené

**Schvaľovacia doložka:**  
Označenie schvaľovacieho orgánu: Obecné zastupiteľstvo v Chmeľovej  
Číslo uznesenia a dátum schválenia: .....  
Číslo VZN obce, ktorým sa vyhlasuje záväzná časť ZaD č. 2 ÚPN obce : .....  
Oprávnená osoba: Radovan Prokipčák - starosta obce .....

OBJEDNÁVATEĽ	Obec Chmeľová	SPRACOVATEĽ	
HLAVNÝ RIEŠITEĽ	Ing. arch. Jozef Kužma - autorizovaný architekt 1203 AA	Slovak Medical Company, a.s. Duchnovičovo nám. č.1 080 01 Prešov	
OBSAH VÝKRESU	Výkres širších vzťahov	FORMÁT	A1
NÁZOV AKCIE	Zmeny a Doplnky č. 2 Územný plán obce Chmeľová	DÁTUM	12. 2024
		MIERKA	1 : 25 000
		ČÍSLO VÝKRESU	<b>1</b>