


CHMEĽOVÁ

ÚZEMNÝ PLÁN OBCE

SCHÉMA VEREJNOPROSPEŠNÝCH STAVIEB

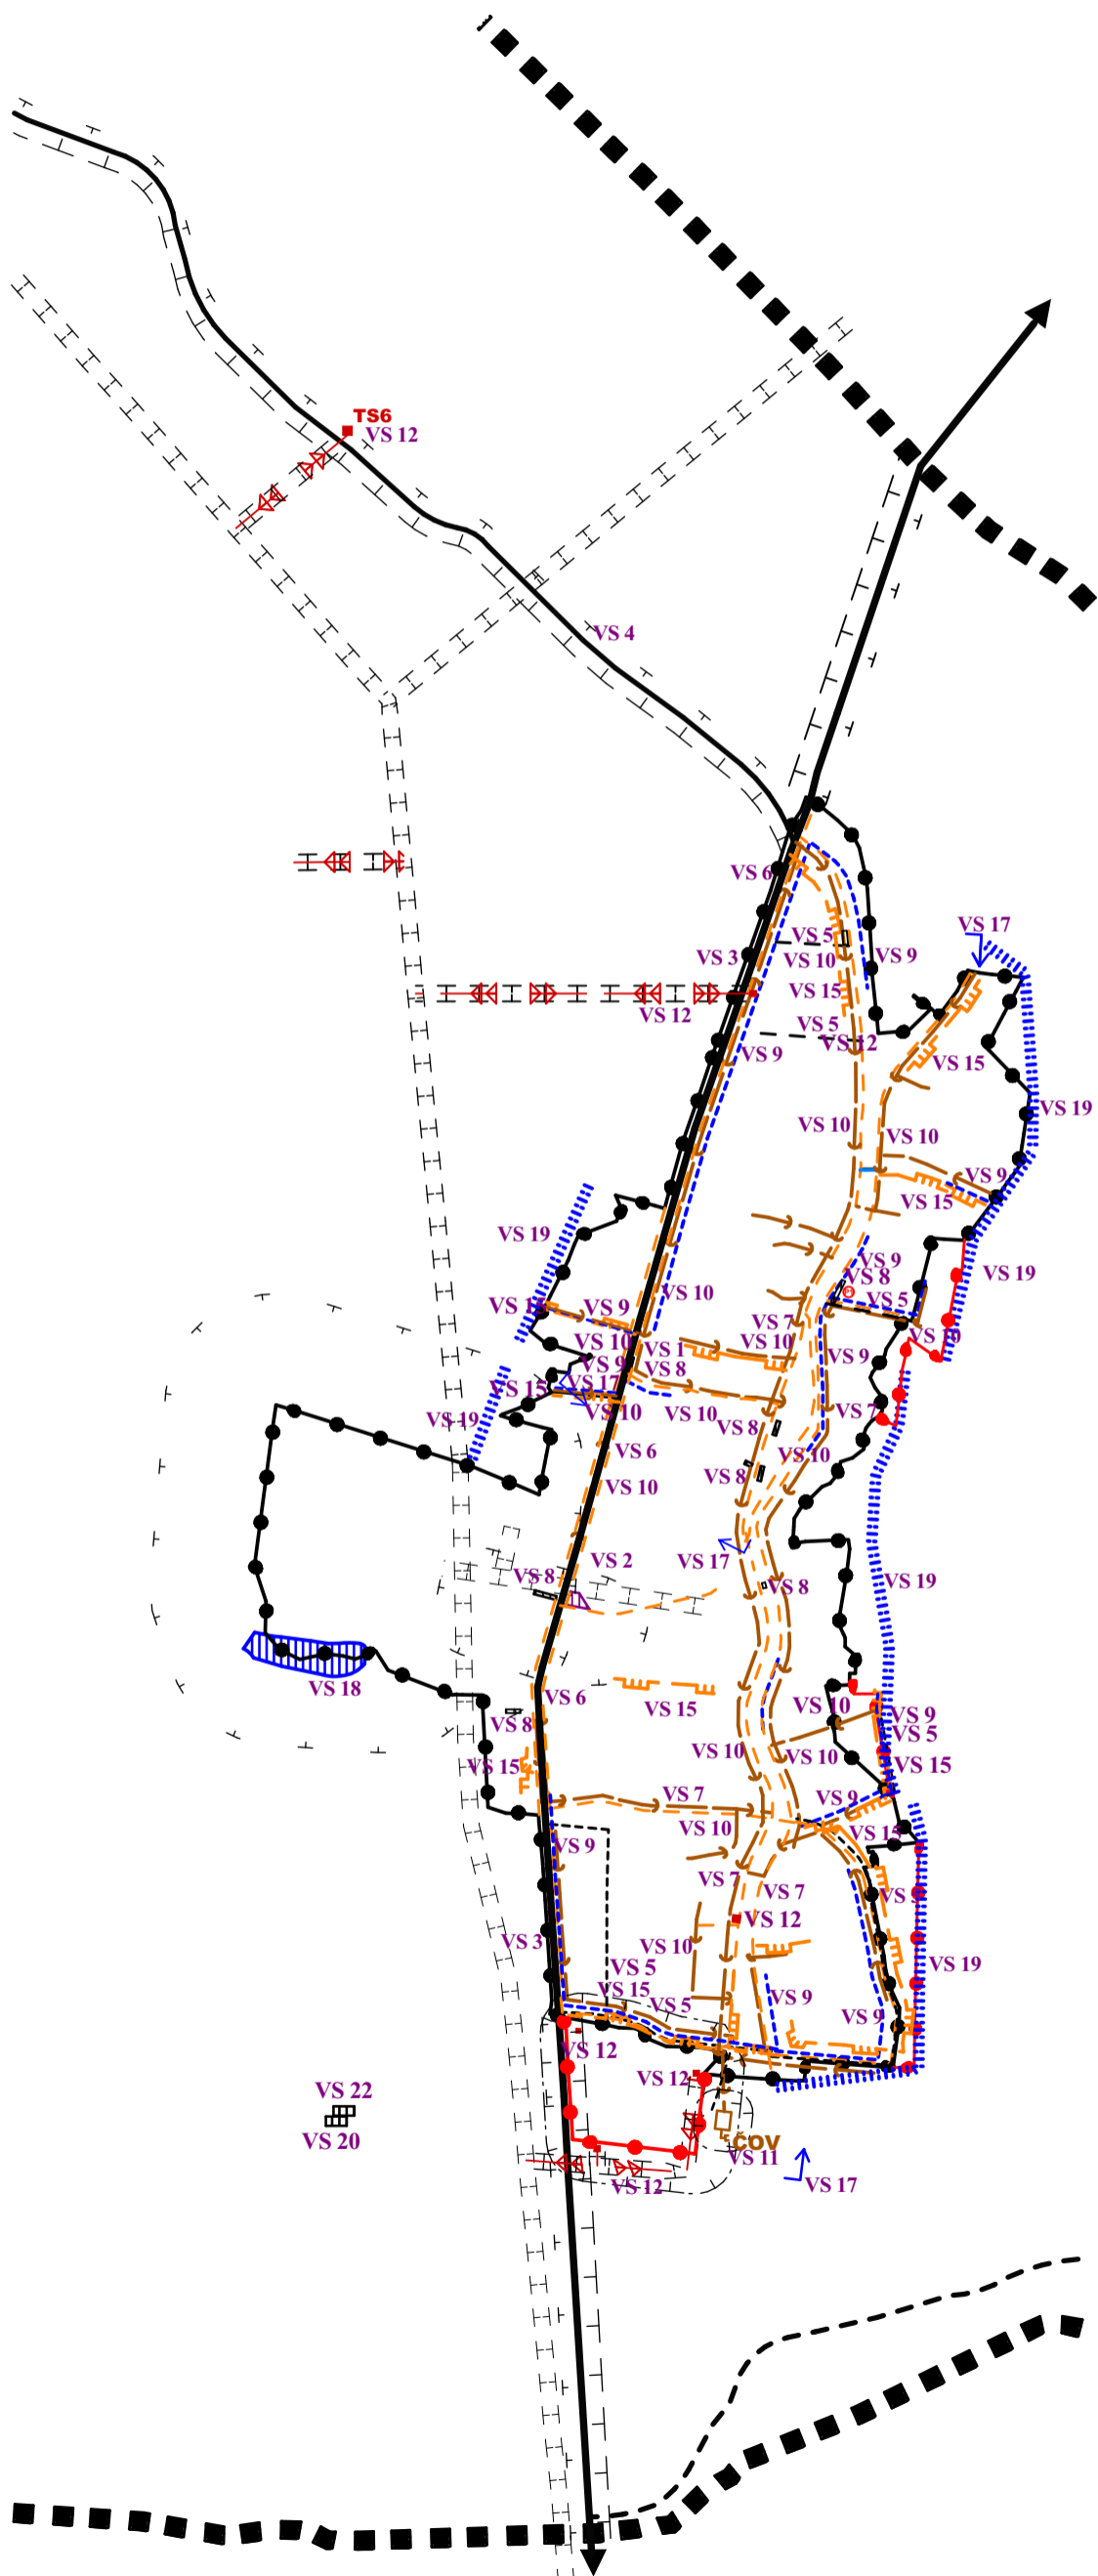

STAV	NÁVRH	VÝHLAD	
			KATASTRÁLNA HRANICA
			HRANICA ZASTAVANÉHO ÚZEMIA OBCE
			PLOCHA OBČIANSKEJ VYBAVENOSTI
			PLOCHA TECHNICKÉHO VYBAVENIA
			VODNÉ TOKY A PLOCHY
			OCHRANA ZASTAVANÉHO ÚZEMIA PRED POVRCH. VODAMI
			REGULÁCIA VODNÝCH TOKOV
			OCHRANNÉ PÁSMO
			VODOJEM
			CESTA II. TRIEDY
			CESTA III. TRIEDY
			MIESTNA A ÚČELOVÁ KOMUNIKÁCIA
			PEŠÍ CHODNÍK
			VODOVOD
			SPLAŠKOVÁ KANALIZÁCIA
			ČISTIAREŇ ODPADOVÝCH VÔD
			STL PLYNOROVODY
			VN VEDENIE VZDUŠNÉ
			TRAFOSTANICA

VS 21

 VS 21 200m³
 Kóta 200m/135 m n.m.

- Zoznam verejnoprospešných stavieb**
- Stavby verejnej občianskej vybavenosti a sociálnej infraštruktúry**
- VS 1 Dostavba a rekonštrukcia kultúrneho domu pre kultúrno-spoločenské a komunitné centrum obce vrátane amfiteátra.
 - VS 2 Stavba domu smútku - nádeje.
- Stavby verejnej dopravy a verejného technického vybavenia**
- Stavby dopravy a dopravných zariadení**
- VS 3 Rekonštrukcia cesty II/545 v zastavanej časti obce na kategóriu B2-MZ 13,5/50 a mimo zastavanú časť obce na kategóriu C 9,5/70.
 - VS 4 Rekonštrukcia cesty III/54525 mimo zastavanú časť obce na kategóriu C 7,5/60.
 - VS 5 Stavby nových miestnych komunikácií v kategórii C3-MO 7,5/40 a C3-MO 7,5/30, C3-MO 6,5/30 vrátane chodníkov a zeleného pásu.
 - VS 6 Stavby peších chodníkov pozdĺž cesty II/545 v zastavanej časti obce.
 - VS 7 Stavby peších chodníkov pozdĺž jestvujúcich miestnych komunikácií.
 - VS 8 Stavby verejných parkovísk P 1 - P 8.
- Stavby vodného hospodárstva**
- VS 9 Stavby rozšírenia verejného vodovodu.
 - VS 10 Stavby verejnej gravitačnej splaškovej kanalizácie.
 - VS 11 Stavba čistiarne odpadových vôd.
 - VS 21 Stavba nového vodojemu o objeme 200 m³.
- Stavby energetiky a energetických zariadení**
- VS 12 Stavby nových trafostaníc TS 4 - TS 6 a VN prípojok k nim.
 - VS 13 Stavby trasy NN vedenia káblových rozvodov v zemi s napojením z jestvujúcich a nových zdrojov elektrickej energie.
 - VS 14 Stavby verejného osvetlenia v nových obytných a športových lokalitách.
 - VS 15 Stavby rozšírenia STL plynovodov.
- Stavby telekomunikácií**
- VS 16 Stavby prípojných metalických a optických káblov pre jednotlivé lokality v súbehu s trasami vedení sekundárnej NN siete v obci.
- Stavby v oblasti ochrany a tvorby životného prostredia**
- VS 17 Stavby brehových úprav potoka Kamenec a jeho prítokov s protipovodňovou ochranou.
 - VS 18 Stavba viacúčelovej vodnej nádrže na Chmeľovskom potoku pre ochranu proti prívalovým vodám západnej časti zastavaného územia.
 - VS 19 Stavby ochrany po celej dĺžke zastavaného územia na východnej strane obce a na západnej strane pri škole a severne od hospodárskeho dvora pred povrchovými vodami.
 - VS 20 Stavba na kompostovanie organického odpadu v juhozápadnej časti obce.
 - VS 22 Stavba zberného dvora TKO v juhozápadnej časti obce.