


Legenda

- Vymedzenie lokalít zmien a doplnkov
- vrstevnice
- Územie obce
- Hranice katastrálnych území
- Pacely ÚO (KNE)
- Parcely KNC
- Vymedzenie zastavaného územia**
- Navrhovaná hranica zastavaného územia
- Plocha zastavaného územia**
- stav
- návrh
- Regulované priestory**
- Regulované priestory

Technická infraštruktúra

- Vodné hospodárstvo**
- Čistička odpadových vôd, návrh
- Dopravná infraštruktúra**
- Obslužná komunikácia, návrh
- Upokojená komunikácia, návrh
- Plochy verejných priestorov s prioritou cyklistického pohybu, návrh
- Parkovisko, návrh
- Ostatné plochy**
- parkovisko, návrh
- Plochy verejne prístupnej zelene, parky, návrh

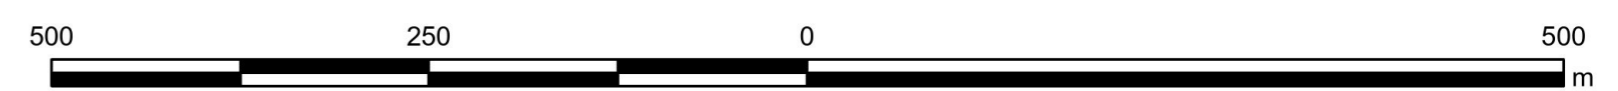

**ÚZEMNÝ PLÁN OBCE BOBROVNÍK
ZMENY A DOPLNKY Č. 1
NÁVRH NA PREROKOVANIE**



Obstarávateľ: Obec Bobrovník
 Spracovateľ: Ing. arch. Martin Baloga, PhD.
 Osoba odborné spôsobilá pre obstaranie ÚPP a ÚPD: Ing. Iveta Sabaková
 Dátum: august 2022



**VÝKRES RIŠENIA DOPRAVNÉHO VYBAVENIA
A VEREJNOPROSPEŠNÉ STAVBY**

4

M: 1:5 000