


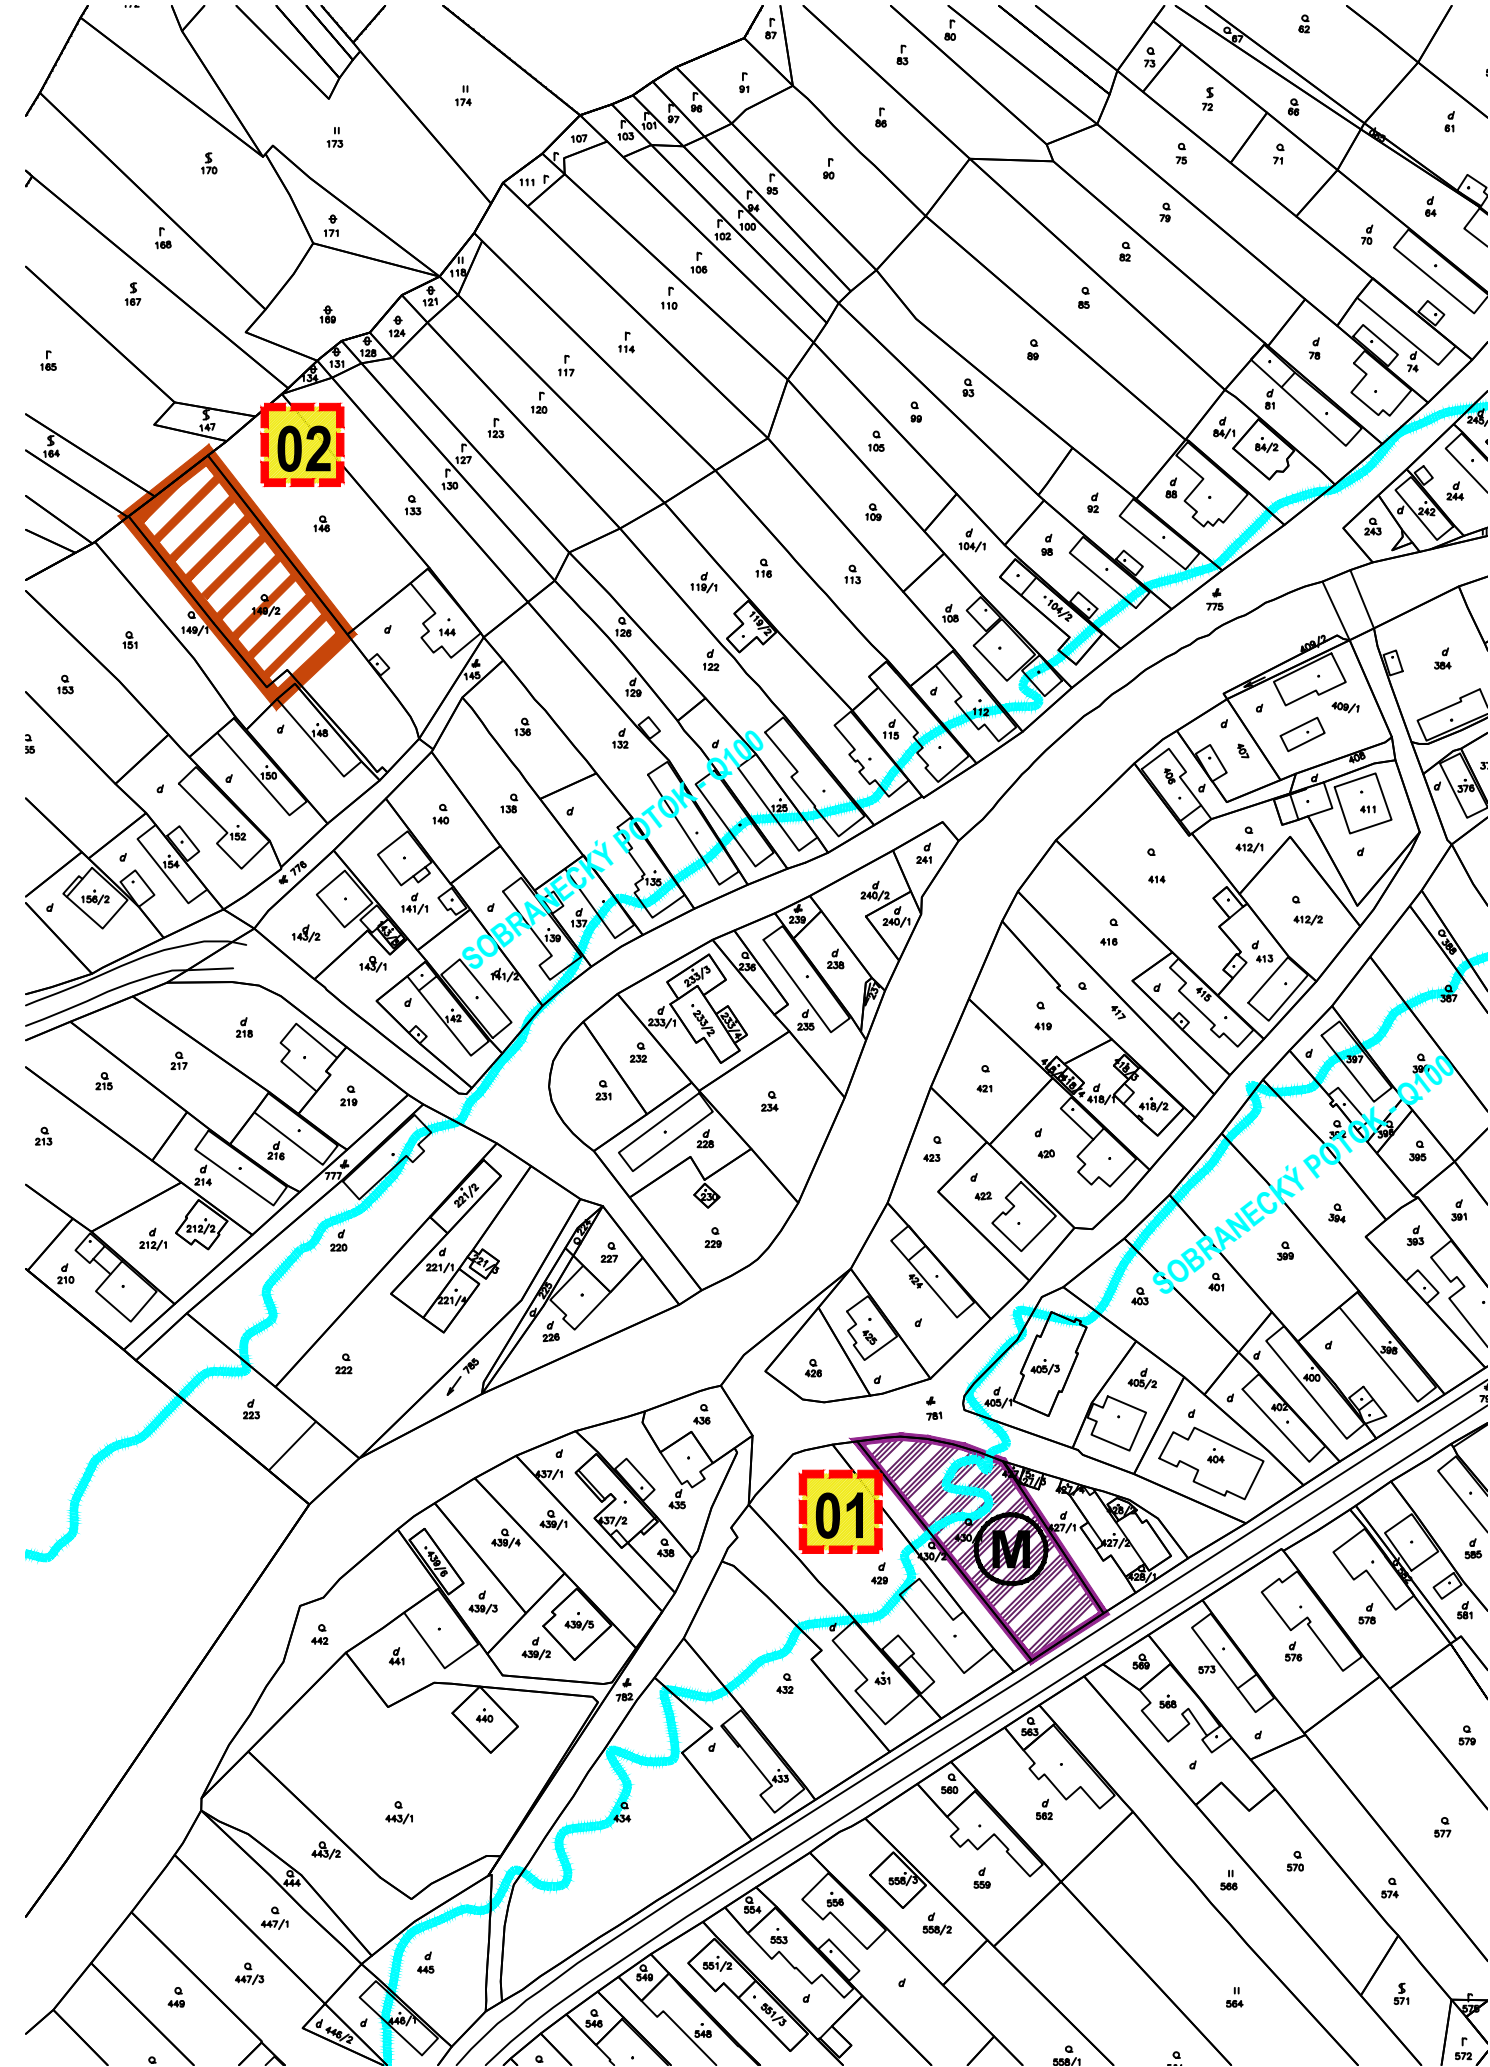

LEGENDA ZaD 01/2026 :

STAV	NÁVRH	
		SOBRANECKÝ POTOK - HRANICA Q100

ZOZNAM RIEŠENÝCH LOKALÍT ZaD č.01/2026

- 01** LOKALITA 01/01 ZMENA FUNKČNÉHO VYUŽITIA
BÝVANIE NA OBČIANSKA VYBAVENOSŤ
- 02** LOKALITA 01/02 ZMENA FUNKČNÉHO VYUŽITIA
ZELEŇ-ZÁHRADA NA BÝVANIE

Navrhovaná funkcia plôch v rámci ZaD 1/2026

- (M)** OBČIANSKA VYBAVENOSŤ (OBCHODY , SLUŽBY , UBYTOVANIE)

NÁVRH

GENERÁLNY PROJEKTANT GENERAL DESIGNER		 H2M Ateliér s.r.o. Ing.arch. Martin Hakoš autORIZOVANÝ ARCHITEKT SKA Lesné 6 071 01 Michalovce Slovensko		ZODPOVNÝ PROJEKTANT ČASTI: RESPONSIBLE ENGINEER		ING.ARCH. MARTIN HAKOŠ		PEČIATKA STAMP	
		ING.ARCH. MARTIN HAKOŠ		VYPRACOVAL: RESPONSIBLE ENGINEER		ING.ARCH. MARTIN HAKOŠ			
MIESTO STAVBY BUILDING No.		kataster obce CHOŇKOVCE							
NÁZOV VÝKRESU BUILDING No.		ZMENY A DOPLNKY č.1/2026 ÚPN OBCE CHOŇKOVCE							
INVESTOR Investor		Obec Choňkovce , Choňkovce č.180 , 072 63, okres Sobrance , SR							
LOKALITA : PROJECT PART No.		LOKALITY 01/01,01/02				DÁTUM DATE		10/2026	
NÁZOV VÝKRESU DRAWING NAME		NÁVRH PRIEST. USPORIADANIA A FUNKČ. VYUŽITIA ÚZEMIA				SADA SET			
ČÍSLO ZAKÁZKY JOB No.		ČASŤ PART		URBANIZMUS		REVÍZIA REVISION		FORMÁT FORMAT	
						02 A4		MIERKA SCALE	
						1:2000			
								03/Ch	