


LEGENDA ZaD 01/2026 :

STAV	NÁVRH	
		PLOCHY ZOSUVNÝCH ÚZEMÍ
		PLOCHY OBČIANSKEJ VYB. A SLUŽIEB
		SOBRANECKÝ POTOK - HRANICA Q100

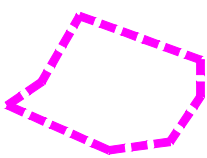

ZOZNAM RIEŠENÝCH LOKALÍT ZaD č.01/2026


- 01

LOKALITA 01/01

ZMENA FUNKČNÉHO VYUŽITIA
BÝVANIE NA OBČIANSKA VYBAVENOSŤ
- 02

LOKALITA 01/02

ZMENA FUNKČNÉHO VYUŽITIA
ZELEŇ-ZÁHRADA NA BÝVANIE

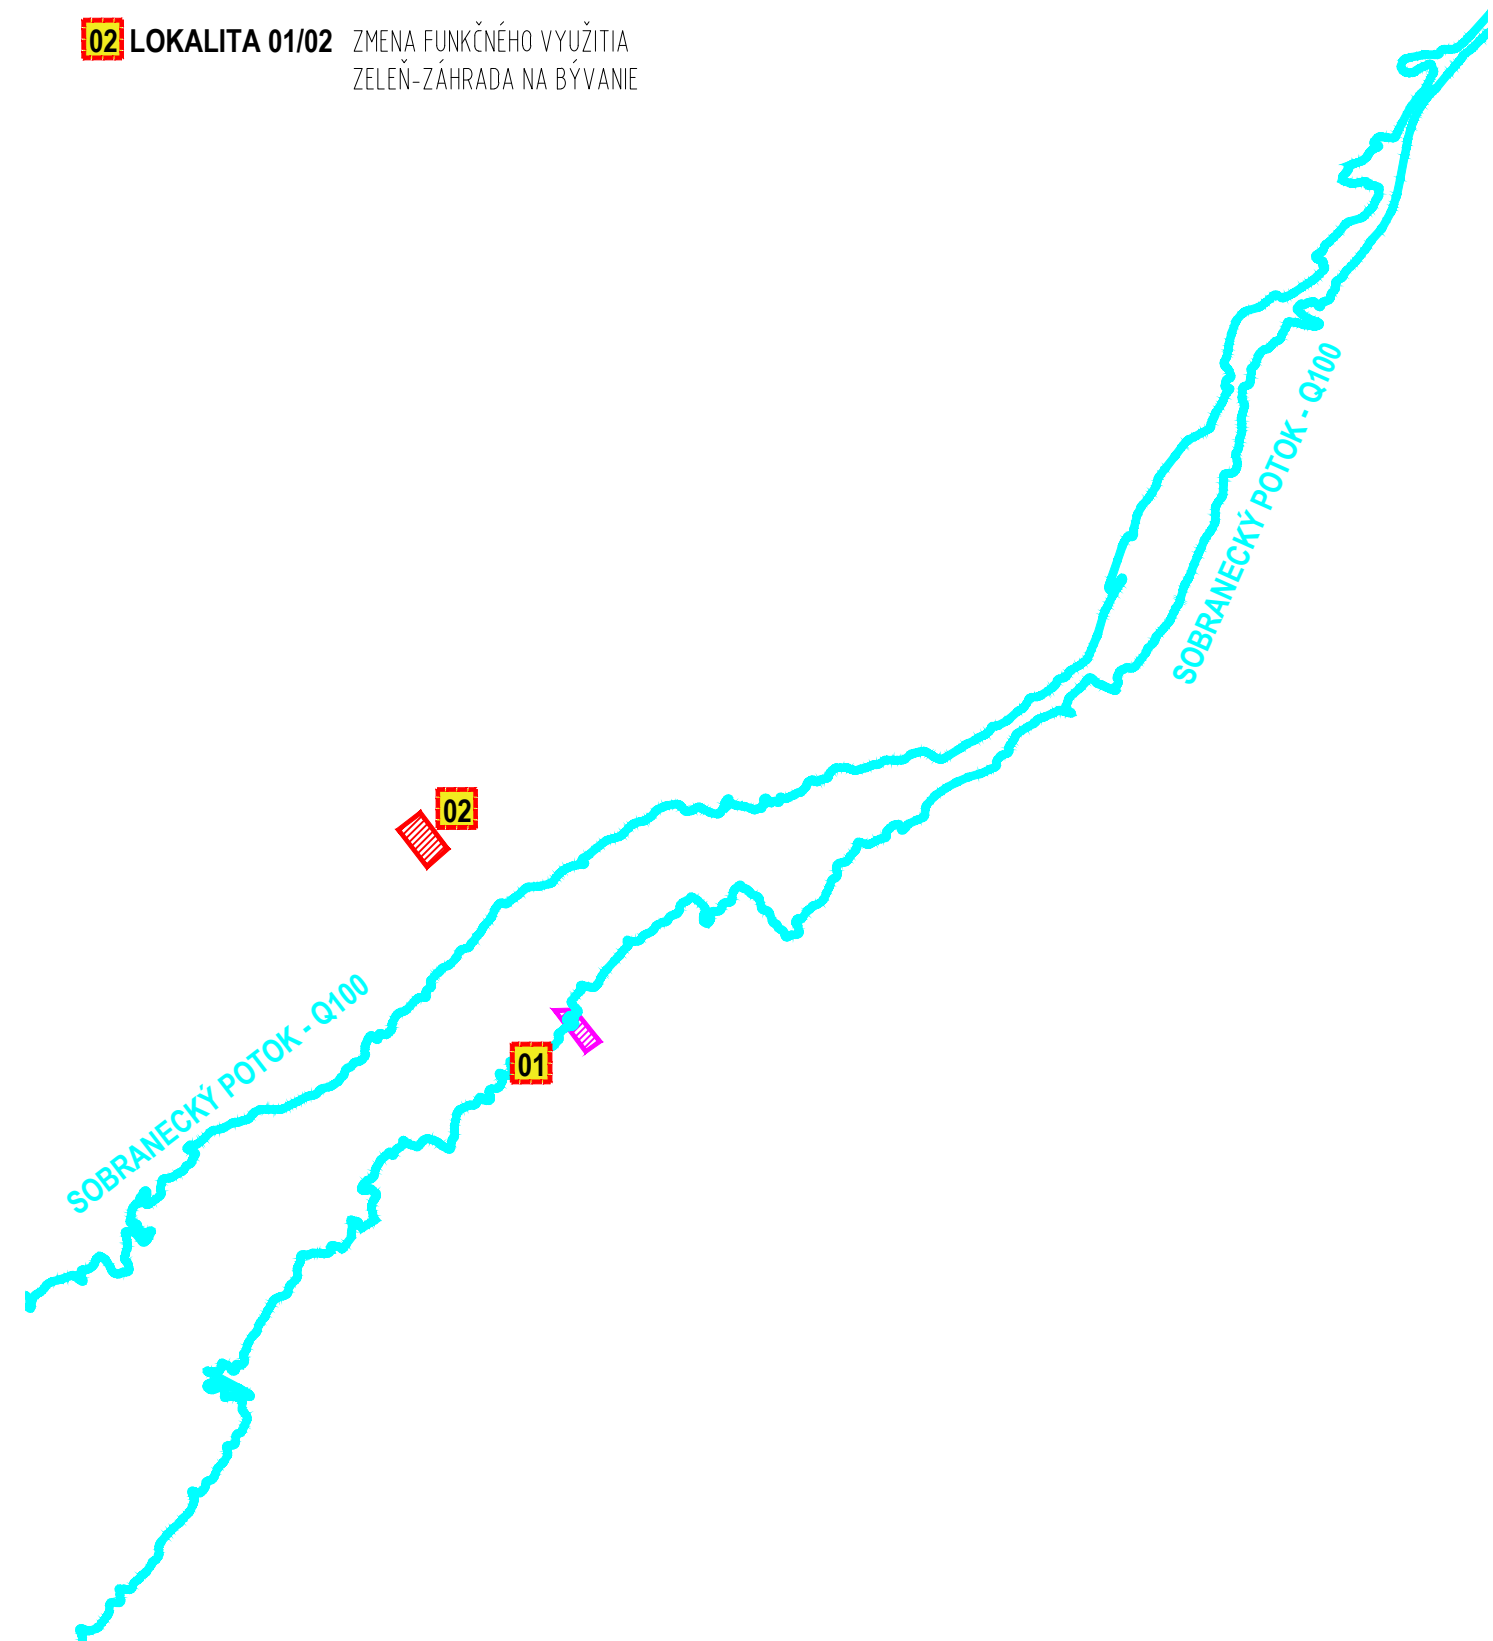

NÁVRH

GENERÁLNY PROJEKTANT GENERAL DESIGNER		14 51 architekt H2M Ateliér s.r.o. Ing.arch. Martin Hakoš autORIZOVANÝ ARCHITEKT SKA Lesné 6 071 01 Michalovce Slovensko		ZODPOVENÝ PROJEKTANT ČASTI: RESPONSIBLE ENGINEER		ING.ARCH. MARTIN HAKOŠ		PEČIATKA STAMP							
		ING.ARCH. MARTIN HAKOŠ		VYPRACOVAL: RESPONSIBLE ENGINEER		ING.ARCH. MARTIN HAKOŠ		Ing. arch. Martin HAKOŠ autORIZOVANÝ ARCHITEKT 1418AA							
MIESTO STAVBY BUILDING No.		kataster obce CHOŇKOVCE													
NÁZOV ZÁKAZKY BUILDING No.		ZMENY A DOPLNKY č.1/2026 ÚPN OBCE CHOŇKOVCE													
INVESTOR Investor		Obec Choňkovce , Choňkovce č.180 , 072 63, okres Sobrance , SR													
LOKALITA : PROJECT PART No.		LOKALITY 01/01,01/02						DÁTUM DATE		10/2026		VÝKRES Č. DRAWING No.			
NÁZOV VÝKRESU DRAWING NAME		ZÁUJMOVÉ ÚZEMIE						SADA SET				02.			
ČÍSLO ZÁKAZKY JOB No.		ČASŤ PART		URBANIZMUS		REVÍZIA REVISION		FORMÁT FORMAT		02 A4				MIERKA SCALE	