ZaD 1/2026 - VŠETKY LOKALITY

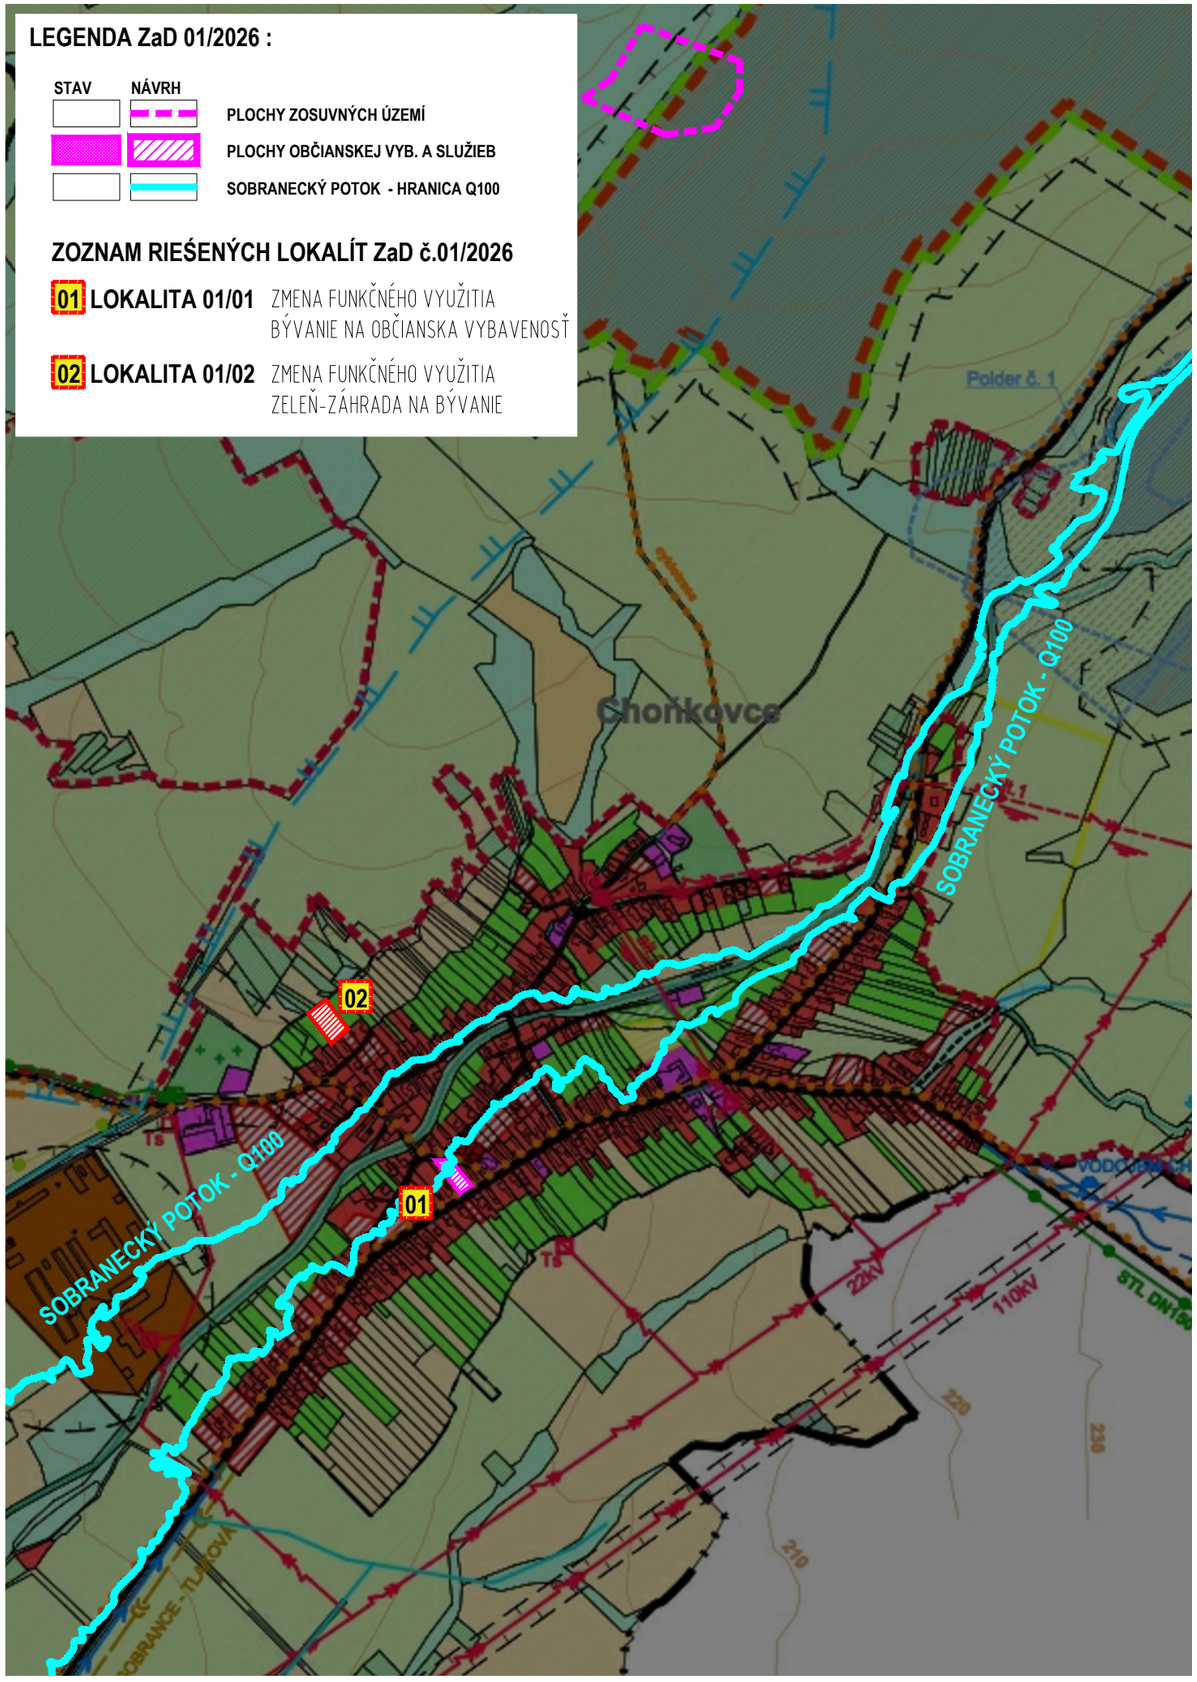

LEGENDA

STAV	NÁVRH	
		HRANICA KATASTRA OBCE
		HRANICA ZASTAVANÉHO ÚZEMIA OBCE
		OCHRANNÉ PÁSMA VŠETKÝCH DRUHOV
		CHRÁNENÁ VODOHOSPODÁRSKA OBLASŤ
		OCHRANNÉ PÁSMA VODNÝCH ZDROJOV
		CHRÁNENÁ KRAJINNÁ OBLASŤ VIHORLAT
		CHRÁNENÉ VTÁČIE ÚZEMIE
		PRÍRODNÁ REZERVÁCIA

STAV	NÁVRH	VÝHĽAD	
			ZASTAVANÉ ÚZEMIE
			PLOCHY ŠPORTU A REKREÁCIE
			PLOCHA HOSPODÁRSKEHO DVORA
			PLOCHY VEREJNEJ ZELENE
			PLOCHY VÝROBY
			PLOCHA CINTORÍNA
			ORNÁ PÔDA
			LÚKY A PASIENKY
			LESNE PLOCHY
			PLOCHA OSTATNEJ ZELENE
			VINICE
			LÍNIOVÁ ZELEŇ
			VODNÉ TOKY

			HYDROMELIORAČNÉ STAVBY OVODŇOVACIE KANÁLY
			BPEJ (BONITOPODNO EKOLOG. JEDI
II/566			CESTA II TRIEDY
III/5661			CESTA III TRIEDY
			OBSLUŽNÉ A PRÍSTUPOVÉ KOMUNIK
			POĽNÉ A LESNÉ PRÍSTUPOVÉ KOMU
			CYKLISTICKÉ KOMUNIKÁCIE
Ts	Ts		TRANSFORMAČNÁ STANICA
			VZDUŠNÉ 22 kV ELEKTRICKÉ VEDEN
			VZDUŠNÉ 22 kV ELE. VEDENIE/ DEM
			KÁBLOVÉ 22 kV ELEKTRICKÉ VEDEN
			VZDUŠNÉ 110 kV ELEKTRICKÉ VEDE
			STREDNOTLAKÝ PLYNOVOD STL
			VYSOKOTLAKÝ PLYNOVOD VTL
			REGULAČNÁ STANICA PLYNU
			TELEKOMUNIKAČNÝ KÁBEL (MTS)
			VODOVODNÉ POTRUBIE
			VODOJEM
			VODNÝ ZDROJ
			ÚPRAVŇA VODY
			KANALIZAČNÝ ZBERAČ
			PROTIPOVODŇOVÉ OPATRENIA (POLDER)

NÁVRH

GENERÁLNY PROJEKTANT / *GENERAL DESIGNER*

H2M Ateliér s.r.o.
Ing.arch. Martin Hakoš
autorizovaný architekt SKA
Lesné 6
071 01 Michalovce
Slovensko

ING.ARCH. MARTIN HAKOŠ

ZODPOVEDNÝ PROJEKTANT ČASTI: / *RESPONSIBLE ENGINEER* — ING.ARCH. MARTIN HAKOŠ

VYPRACOVAL: / *RESPONSIBLE ENGINEER* — ING.ARCH. MARTIN HAKOŠ

PEČIATKA / *STAMP* — Ing. arch. Martin HAKOŠ autorizovaný architekt 1419AA

MIESTO STAVBY / *BUILDING No.* — kataster obce CHOŇKOVCE

NÁZOV ZÁKAZKY / *BUILDING No.*

ZMENY A DOPLNKY č.1/2026 ÚPN OBCE CHOŇKOVCE

INVESTOR / *Investor* — Obec Choňkovce , Choňkovce č.180 , 072 63, okres Sobrance , SR

LOKALITA : / *PROJECT PART No.*	LOKALITY 01/01,01/02	DÁTUM / *DATE*	10/2026
NÁZOV VÝKRESU / *DRAWING NAME*	ZÁUJMOVÉ ÚZEMIE	SADA / *SET*	
ČÍSLO ZAKÁZKY / *JOB No.*		VÝKRES Č. / *DRAWING No.*	02.
ČASŤ / *PART*	URBANIZMUS	REVÍZIA / *REVISION*	-
FORMÁT / *FORMAT*	02 A4	MIERKA / *SCALE*	1:10000