


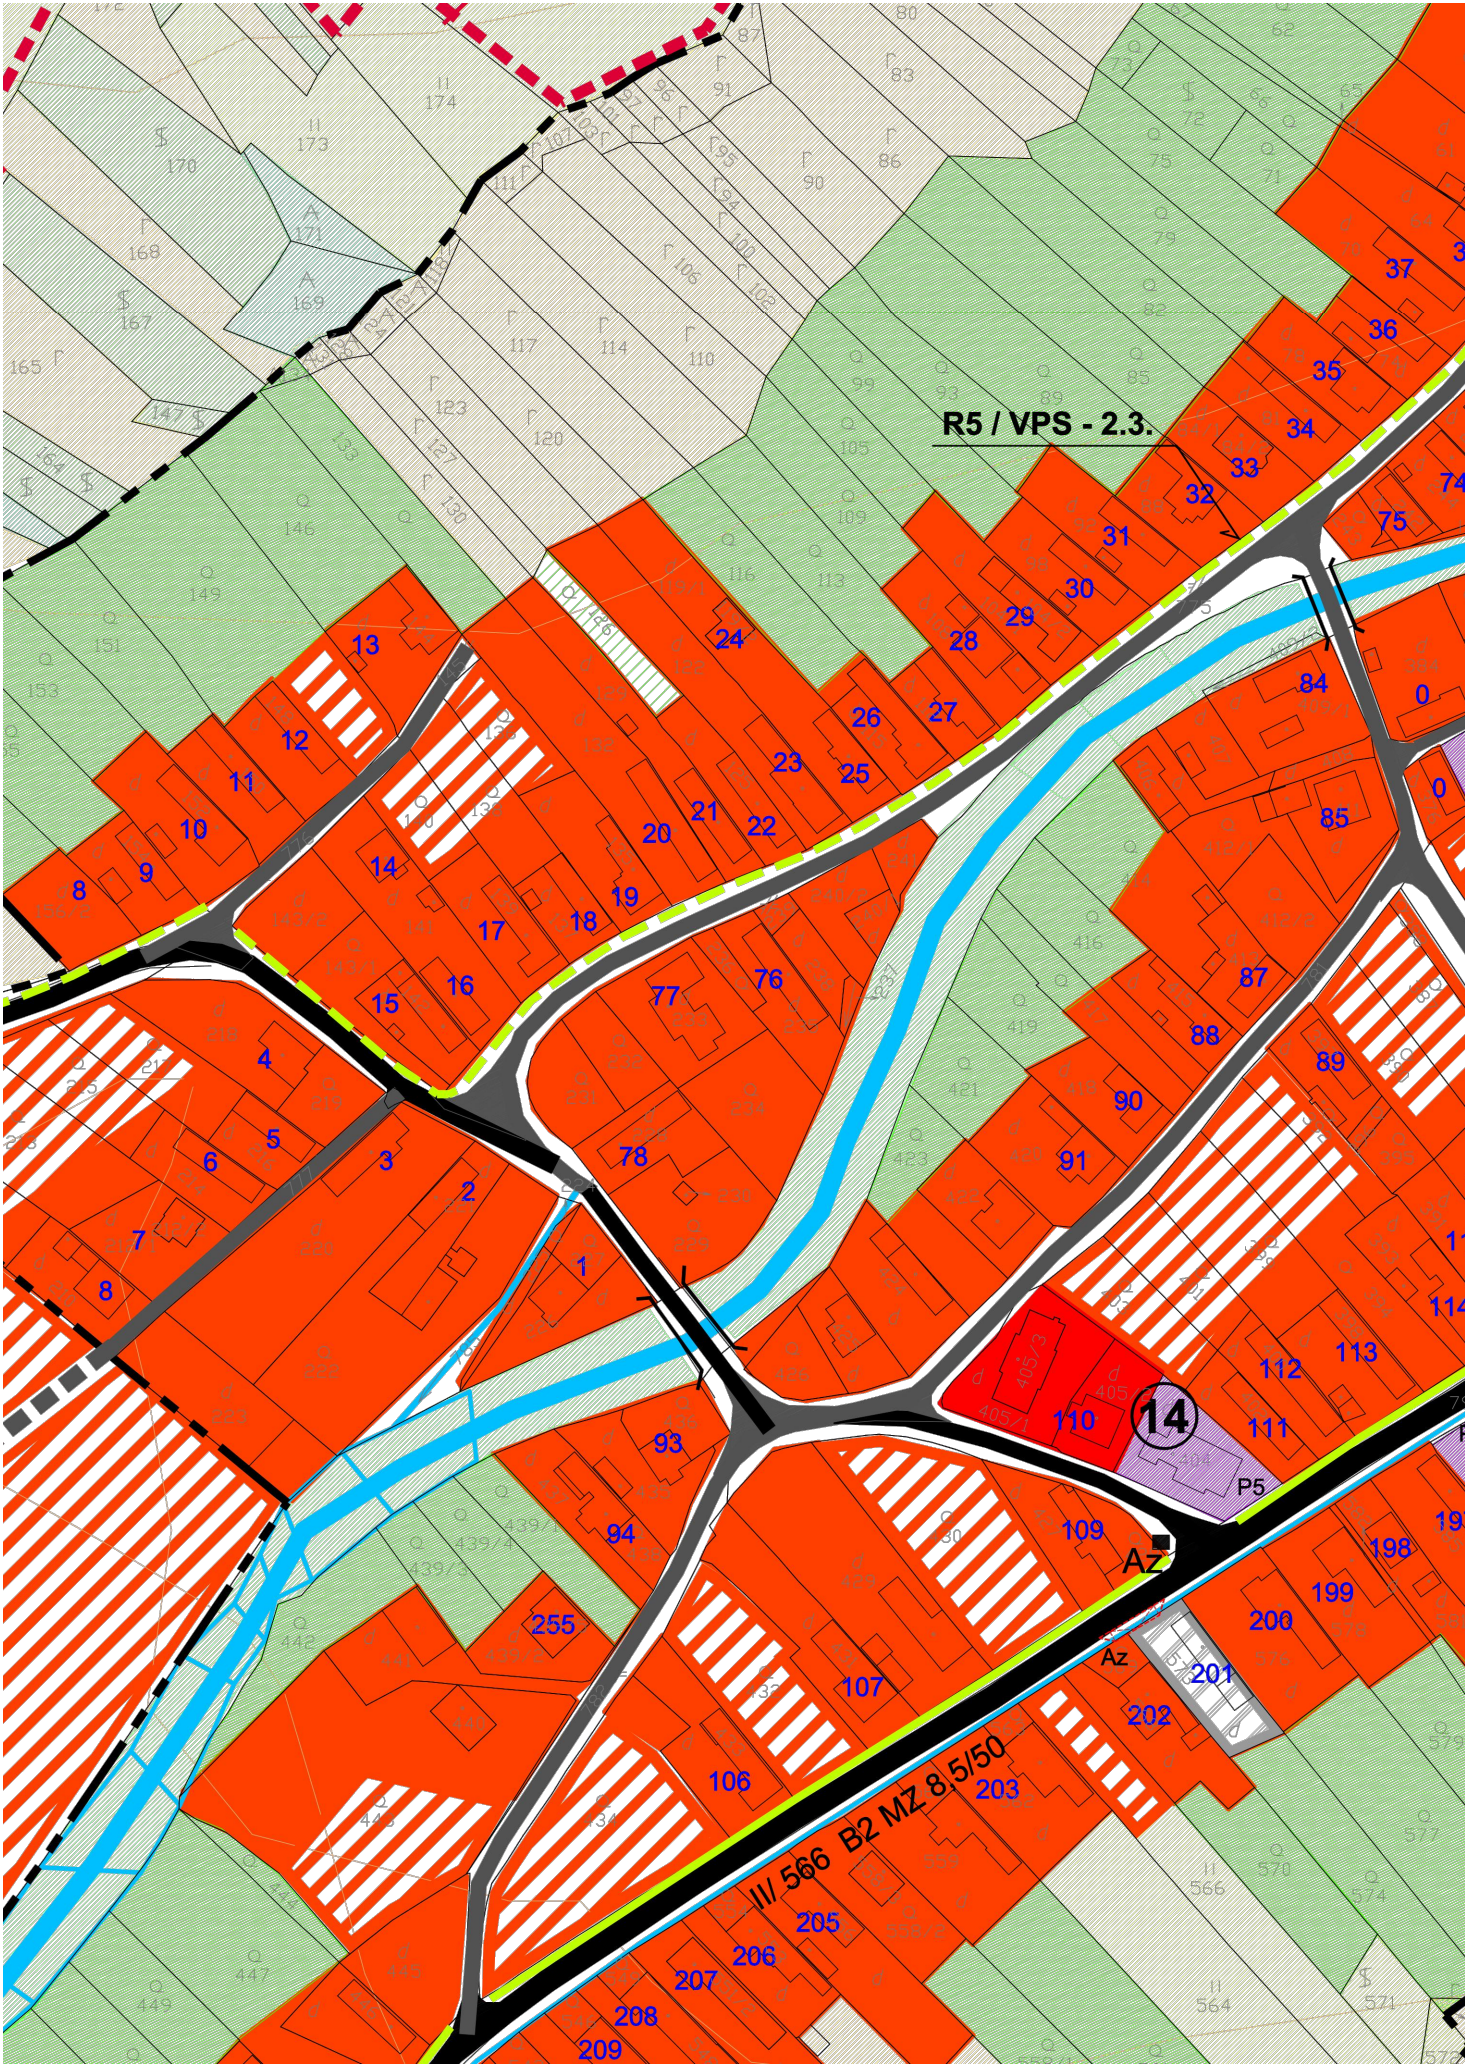

LEGENDA

STAV	NÁVRH	VÝHLAD	
			HRANICA KATASTRA
			HRANICA ZASTAVANÉHO ÚZEMIA
			OCHRANNÉ PÁSMO VŠETKÝCH DRUHOV
			VNÚTORNÁ HRANICA CHVŮ VIHORLATSKE VRCHY
			ORNÁ PŮDA
			TRVALÉ TRÁVNE PORASTY
			SADY, PARKY, VINICE
			BREHOVÁ PLOŠNÁ VEGETÁCIA
			NELESNÁ DREVINNÁ PLOŠNÁ VEGETÁCIA
			INDIVIDUÁLNA STROMOVÁ ZELEŇ, IZOLAČNÁ
			VODNÉ-TOKY A PLOCHY
			PROTIPOVODŇOVÉ OPATRENIA (POLDER)
			RODINNÉ DOMY
			PLOCHY OBČIANSKEJ VYBAVENOSTI
			PORADOVÉ ČÍSLO OBJEKTU
			SÚPISNÉ ČÍSLO DOMOV
			ŠPORTOVÉ PLOCHY
			ODDYCHOVÁ PLOCHA
			PLOCHY VÝROBY, SKLADOV A SKLÁDOK ODPADOV
			ZÁHRADY
			VEREJNÁ ZELEŇ
			CINTORÍN
			POLNOHOSPODÁRSKA VÝROBA
			OBJEKTY EVIDOVANÉ V ÚSTREDNOM ZOZNAME PAMIATKOVÉHO FONDU SR
			OBJEKTY ĽUDOVEJ ARCHITEKTÚRY
			PRIESTOROVÉ DOMINANTY

			KOMUNIKÁCIE II.TRIEDY
			KOMUNIKÁCIE III.TRIEDY
			OBSLUŽNÉ A MIESTNE KOMUNIKÁCIE
			LESNÁ CESTA
			CYKLISTICKÉ A CYKLOTURISTICKÉ TRASY
			PEŠIE KOMUNIKÁCIE A PRIESTRANSTVÁ
			AUTOBUSOVÁ ZASTÁVKA
			PARKOVACIE PLOCHY