ZaD 1/2026 - VŠETKY LOKALITY

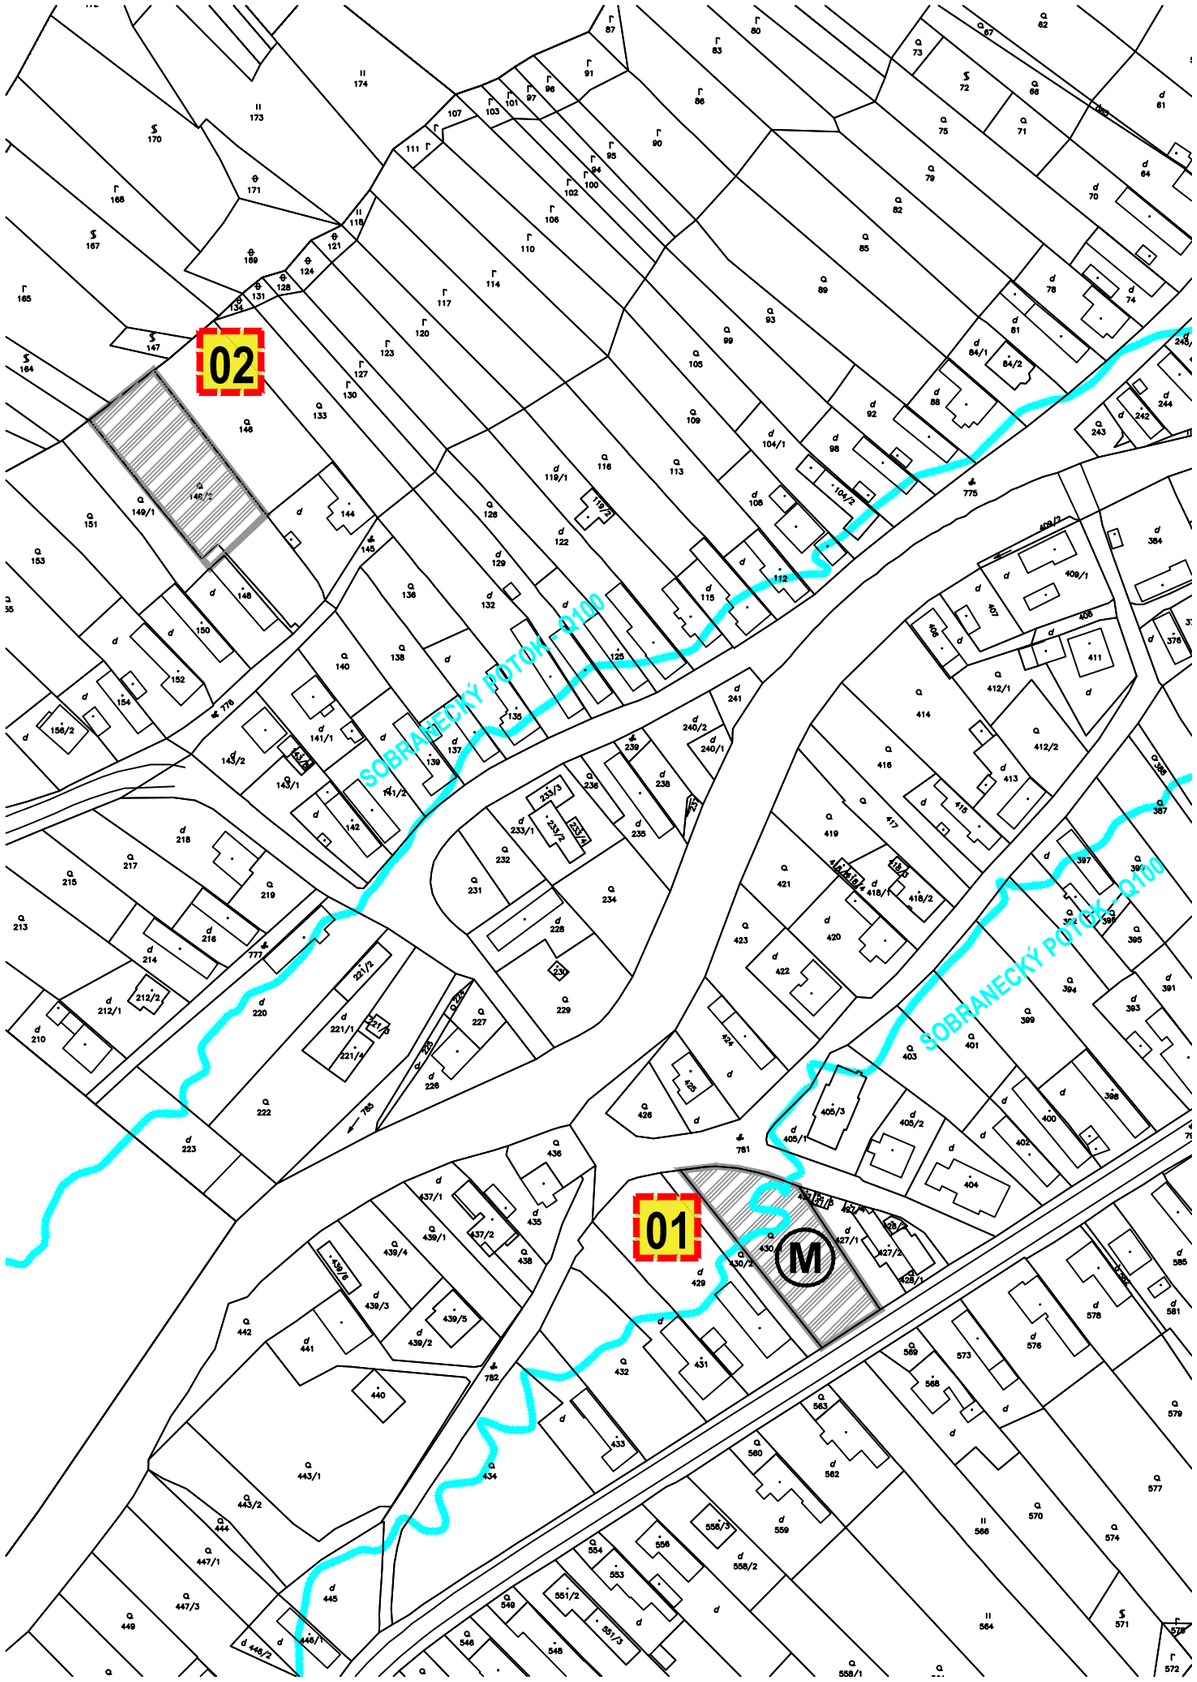

LEGENDA ZaD 01/2026 :

STAV	NÁVRH	
		SOBRANECKÝ POTOK - HRANICA Q100

ZOZNAM RIEŠENÝCH LOKALÍT ZaD č.01/2026

01 LOKALITA 01/01 ZMENA FUNKČNÉHO VYUŽITIA BÝVANIE NA OBČIANSKA VYBAVENOSŤ

02 LOKALITA 01/02 ZMENA FUNKČNÉHO VYUŽITIA ZELEŇ-ZÁHRADA NA BÝVANIE

Navrhovaná funkcia plôch v rámci ZaD 1/2026

M OBČIANSKA VYBAVENOSŤ (OBCHODY , SLUŽBY , UBYTOVANIE)

NÁVRH

GENERÁLNY PROJEKTANT *GENERAL DESIGNER*	H2M Ateliér s.r.o. Ing.arch. Martin Hakoš autorizovaný architekt SKA Lesné 6 071 01 Michalovce Slovensko ING.ARCH. MARTIN HAKOŠ	ZODPOVEDNÝ PROJEKTANT ČASTI : *RESPONSIBLE ENGINEER*	ING.ARCH. MARTIN HAKOŠ
		VYPRACOVAL: *RESPONSIBLE ENGINEER*	ING.ARCH. MARTIN HAKOŠ
MIESTO STAVBY *BUILDING No.*	kataster obce CHOŇKOVCE		
NÁZOV ZÁKAZKY *BUILDING No.*	**ZMENY A DOPLNKY č.1/2026 ÚPN OBCE CHOŇKOVCE**		
INVESTOR *Investor*	Obec Choňkovce , Choňkovce č.180 , 072 63, okres Sobrance , SR		

PEČIATKA *STAMP*: ing. arch. Martin HAKOŠ autorizovaný architekt 1418 AA

LOKALITA : *PROJECT PART No.*	**LOKALITY 01/01,01/02**			DÁTUM *DATE*	10/2026
NÁZOV VÝKRESU *DRAWING NAME*	**NÁVRH VEREJNÉHO DOPRAVNÉHO VYBAVENIA**			SADA *SET*	VÝKRES Č. *DRAWING No.* **04/Ch**
ČÍSLO ZAKÁZKY *JOB No.*	ČASŤ *PART* **URBANIZMUS**	REVÍZIA *REVISION* -	FORMÁT *FORMAT* **02 A4**	MIERKA *SCALE* **1:2000**	