


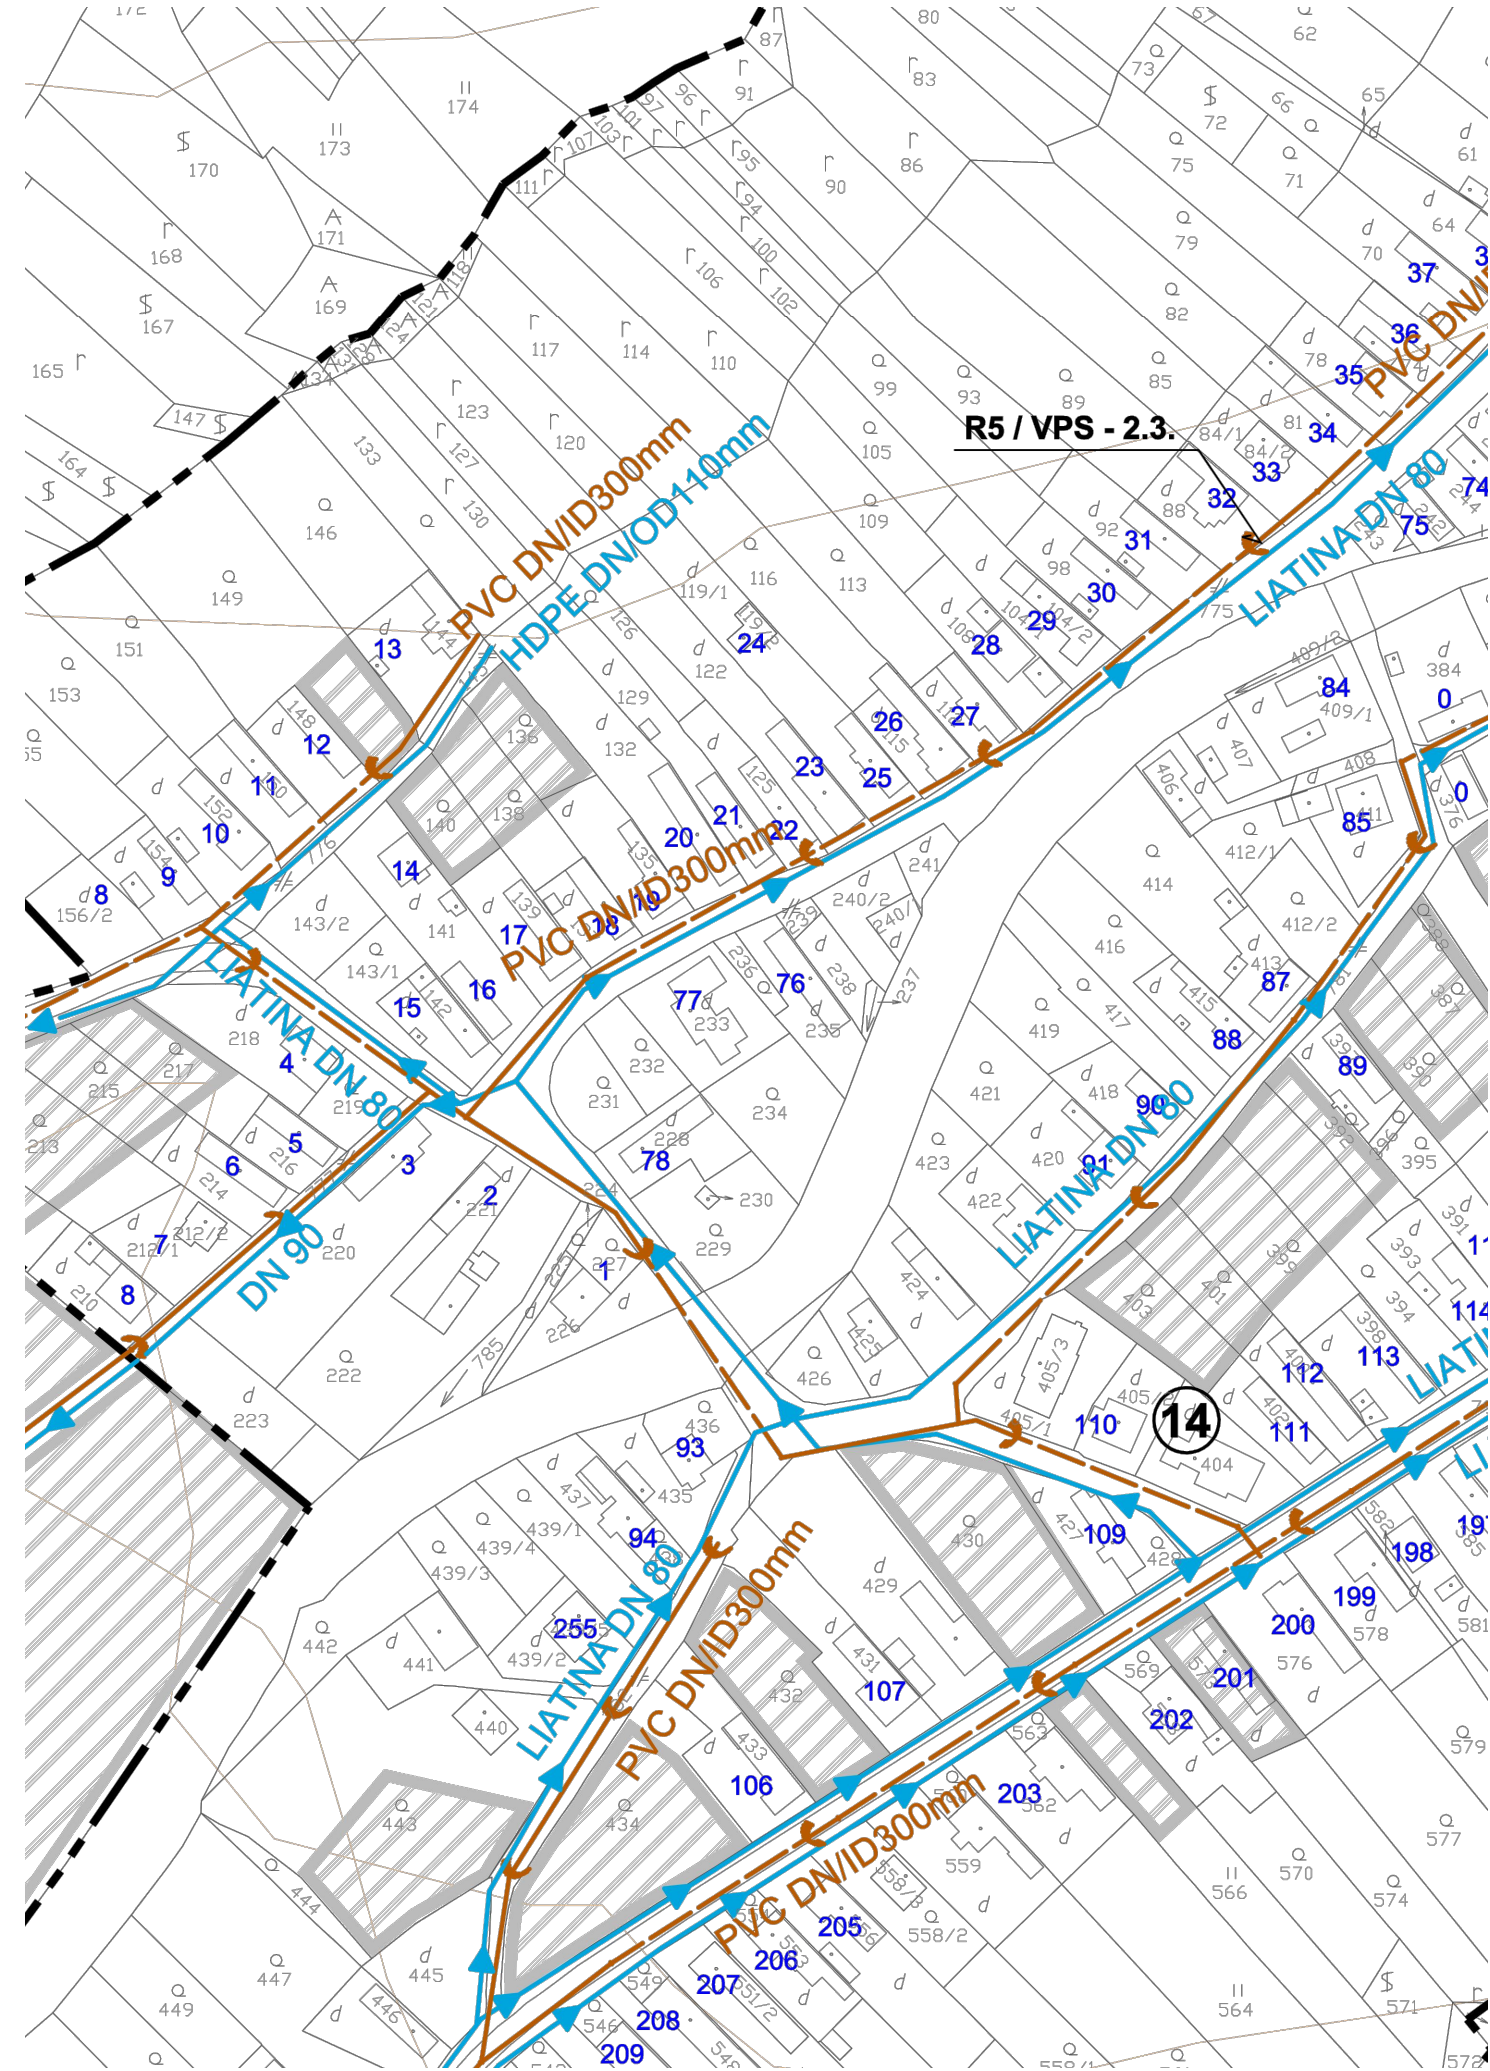

LEGENDA

STAV	NÁVRH	VÝHLAD	
			HRANICA KATASTRA
			HRANICA ZASTAVANÉHO ÚZEMIA
			OCHRANNÉ PÁSMO VŠETKÝCH DRUHOV
			ORNÁ PÔDA
			TRVALÉ TRÁVNE PORASTY
			SADY, PARKY, VINICE
			NELESNÁ DREVINNÁ PLOŠNÁ VEGETÁCIA
			INDIVIDUÁLNA STROMOVÁ ZELEŇ, IZOLAČNÁ
			VODNÉ-TOKY A PLOCHY
			PORADOVÉ ČÍSLO OBJEKTU
			ZÁHRADY
			RODINNÉ DOMY
			PLOCHY OBČIANSKEJ VYBAVENOSTI
			ŠPORTOVÉ PLOCHY
			PLOCHY VÝROBY, SKLADOV A SKLÁDOK ODPADOV
			PRIVÁDZACIE VODOVODNÉ POTRUBIE
			ROZVODNÉ VODOVODNÉ POTRUBIE
			VODOJEM
			VODNÝ ZDROJ
			ÚPRAVŇA VODY
			HLAVNÁ KANALIZAČNÁ STOKA
			KANALIZAČNÝ ZBERAČ
			KANALIZÁCIA TLAKOVÁ