ZaD 1/2026 - VŠETKY LOKALITY

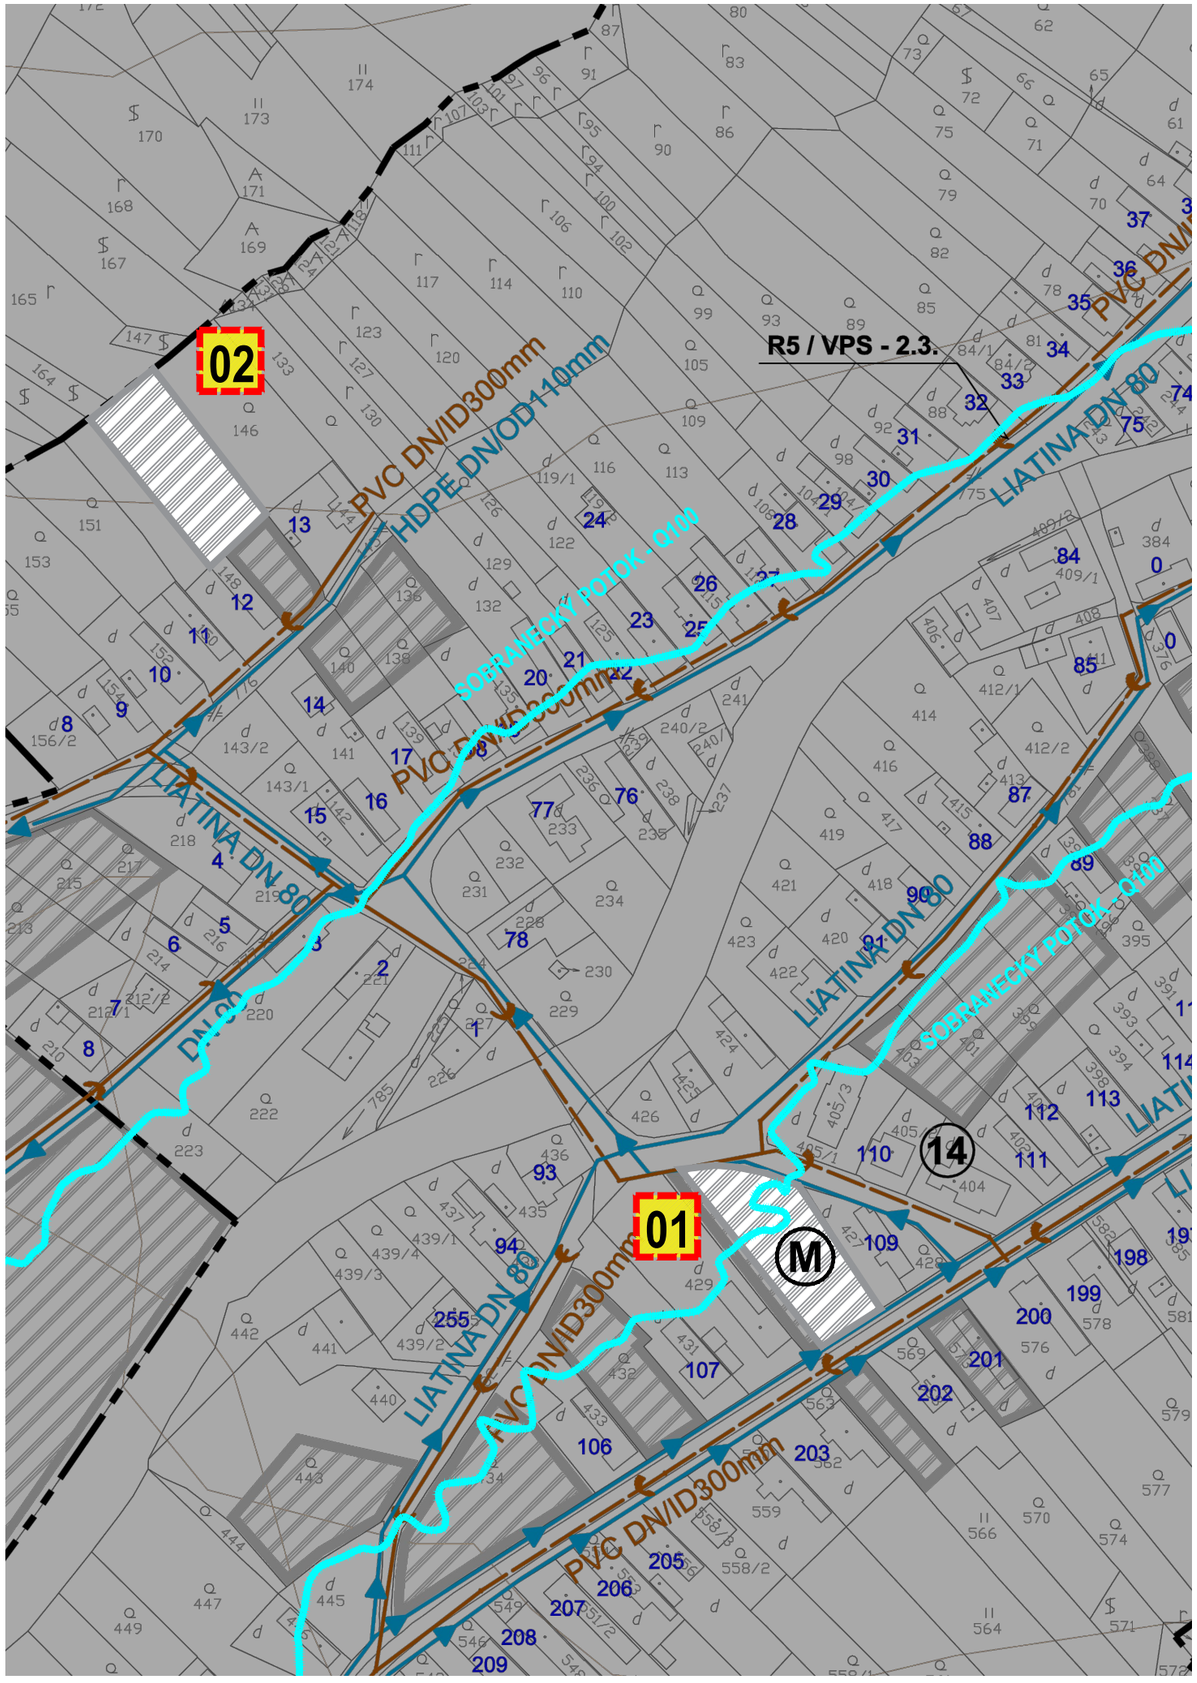

LEGENDA

STAV	NÁVRH	VÝHĽAD	
			HRANICA KATASTRA
			HRANICA ZASTAVANÉHO ÚZEMIA
			OCHRANNÉ PÁSMO VŠETKÝCH DRUHOV
			ORNÁ PÔDA
			TRVALÉ TRÁVNE PORASTY
			SADY, PARKY, VINICE
			NELESNÁ DREVINNÁ PLOŠNÁ VEGETÁCIA
			INDIVIDUÁLNA STROMOVÁ ZELEŇ, IZOLAČNÁ
			VODNÉ-TOKY A PLOCHY
9	7		PORADOVÉ ČÍSLO OBJEKTU
			ZÁHRADY
			RODINNÉ DOMY
			PLOCHY OBČIANSKEJ VYBAVENOSTI
			ŠPORTOVÉ PLOCHY
			PLOCHY VÝROBY, SKLADOV A SKLÁDOK ODPADOV
			PRIVÁDZACIE VODOVODNÉ POTRUBIE
			ROZVODNÉ VODOVODNÉ POTRUBIE
			VODOJEM
			VODNÝ ZDROJ
			ÚPRAVŇA VODY
			HLAVNÁ KANALIZAČNÁ STOKA
			KANALIZAČNÝ ZBERAČ
			KANALIZÁCIA TLAKOVÁ

LEGENDA ZaD 01/2026 :

STAV	NÁVRH	
		SOBRANECKÝ POTOK - HRANICA Q100

ZOZNAM RIEŠENÝCH LOKALÍT ZaD č.01/2026

01 LOKALITA 01/01 ZMENA FUNKČNÉHO VYUŽITIA BÝVANIE NA OBČIANSKA VYBAVENOSŤ

02 LOKALITA 01/02 ZMENA FUNKČNÉHO VYUŽITIA ZELEŇ-ZÁHRADA NA BÝVANIE

Navrhovaná funkcia plôch v rámci ZaD 1/2026

(M) OBĆIANSKA VYBAVENOSŤ (OBCHODY , SLUŽBY , UBYTOVANIE)

NÁVRH

GENERÁLNY PROJEKTANT *GENERAL DESIGNER*	H2M Ateliér s.r.o. Ing.arch. Martin Hakoš autorizovaný architekt SKA Lesné 6 071 01 Michalovce Slovensko ING.ARCH. MARTIN HAKOŠ	ZODPOVEDNÝ PROJEKTANT ČASTI: *RESPONSIBLE ENGINEER*	ING.ARCH. MARTIN HAKOŠ
		VYPRACOVAL: *RESPONSIBLE ENGINEER*	ING.ARCH. MARTIN HAKOŠ
MIESTO STAVBY *BUILDING No.*	kataster obce CHOŇKOVCE		
NÁZOV ZÁKAZKY *BUILDING No.*	**ZMENY A DOPLNKY č.1/2026 ÚPN OBCE CHOŇKOVCE**		
INVESTOR *Investor*	Obec Choňkovce , Choňkovce č.180 , 072 63, okres Sobrance , SR		
LOKALITA : *PROJECT PART No.*	**LOKALITY 01/01,01/02**	DÁTUM *DATE*	10/2026
NÁZOV VÝKRESU *DRAWING NAME*	**NÁVRH VEREJNÉHO TECHN. VYBAVENIA - VODNÉ HOSPOD.**	SADA *SET*	
ČÍSLO ZAKÁZKY *JOB No.* / ČASŤ *PART*	**URBANIZMUS**	REVÍZIA *REVISION*	-
FORMÁT *FORMAT*	**02 A4**	MIERKA *SCALE*	**1:2000**
PEČIATKA *STAMP*	Ing. arch. Martin HAKOŠ autorizovaný architekt 1419 AA	VÝKRES Č. *DRAWING No.*	**05/Ch**