


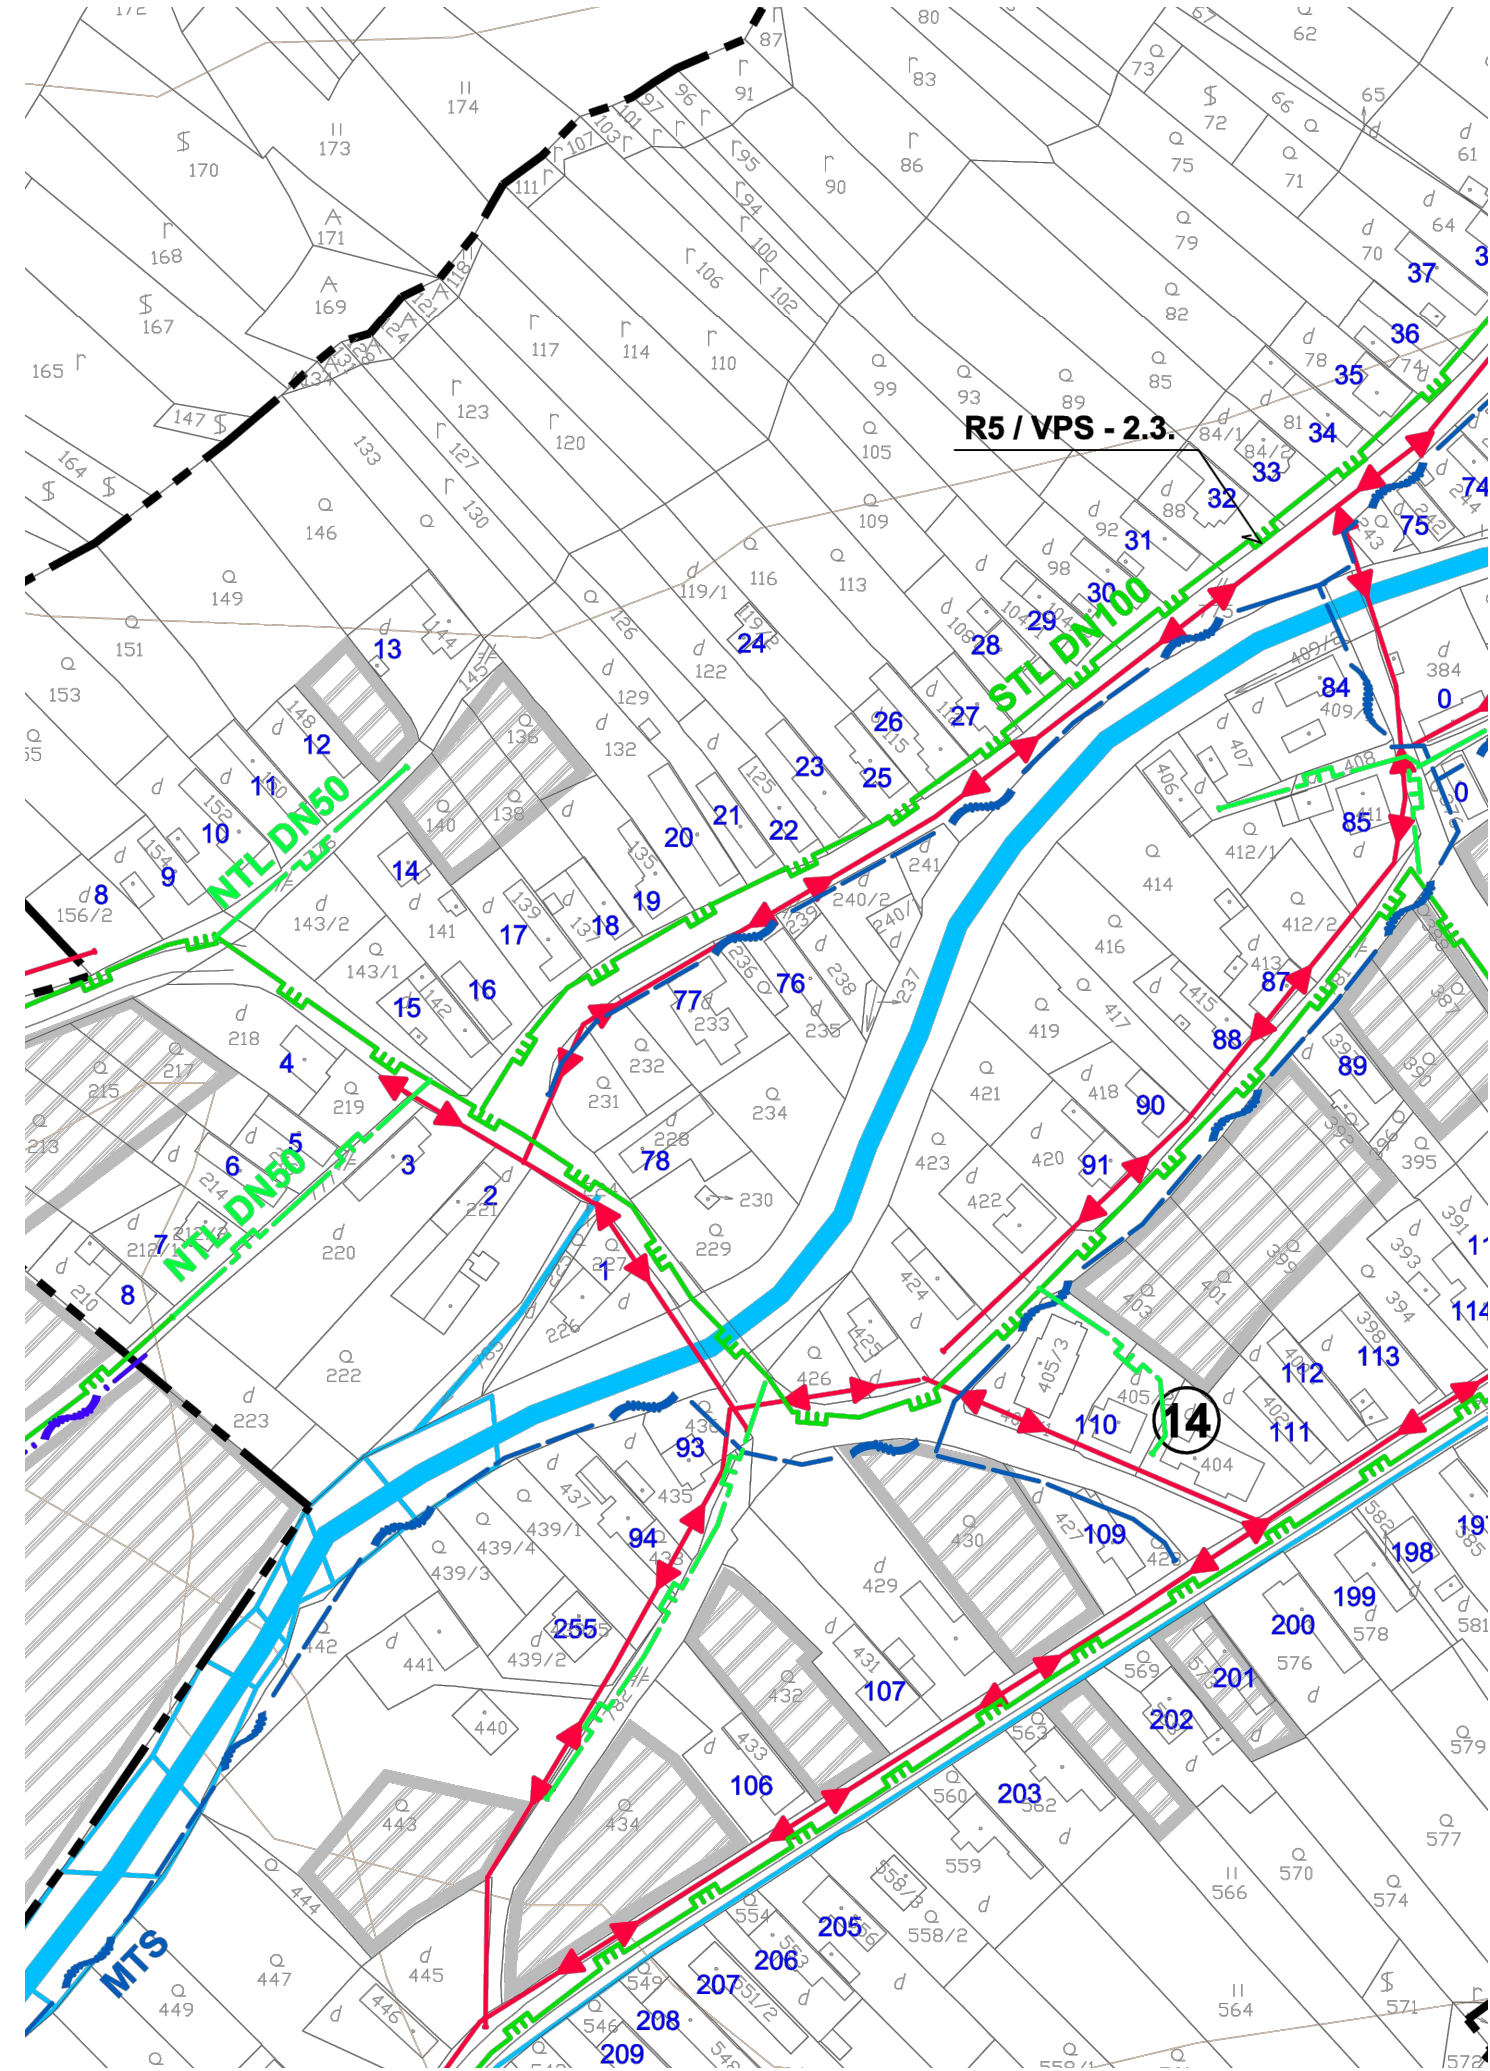

LEGENDA

STAV	NÁVRH	VÝHLAD	
			HRANICA KATASTRA
			HRANICA ZASTAVANÉHO ÚZEMIA
			OCHRANNÉ PÁSMO VŠETKÝCH DRUHOV
			OCHRANNÉ PÁSMO VODNÝCH ZDROJOV
			VODNÉ-TOKY A PLOCHY
			RODINNÉ DOMY
			PLOCHY OBČIANSKEJ VYBAVENOSTI
			SÚPISNÉ ČÍSLA DOMOV
			ŠPORTOVÉ PLOCHY
			PLOCHY VÝROBY, SKLADOV A SKLÁDOK ODPADOV
			VZDUŠNÉ ELEKTRICKÉ VEDENIE 22 kV
			KÁBLOVÉ ELEKTRICKÉ VEDENIE 22 kV
			TRANSFORMÁTOR
			VTL PLYNOVOD
			STL PLYNOVOD
			NTL PLYNOVOD
			REGULAČNÁ STANICA PLYNU
			TELEKOMUNIKAČNÝ KÁBEL