


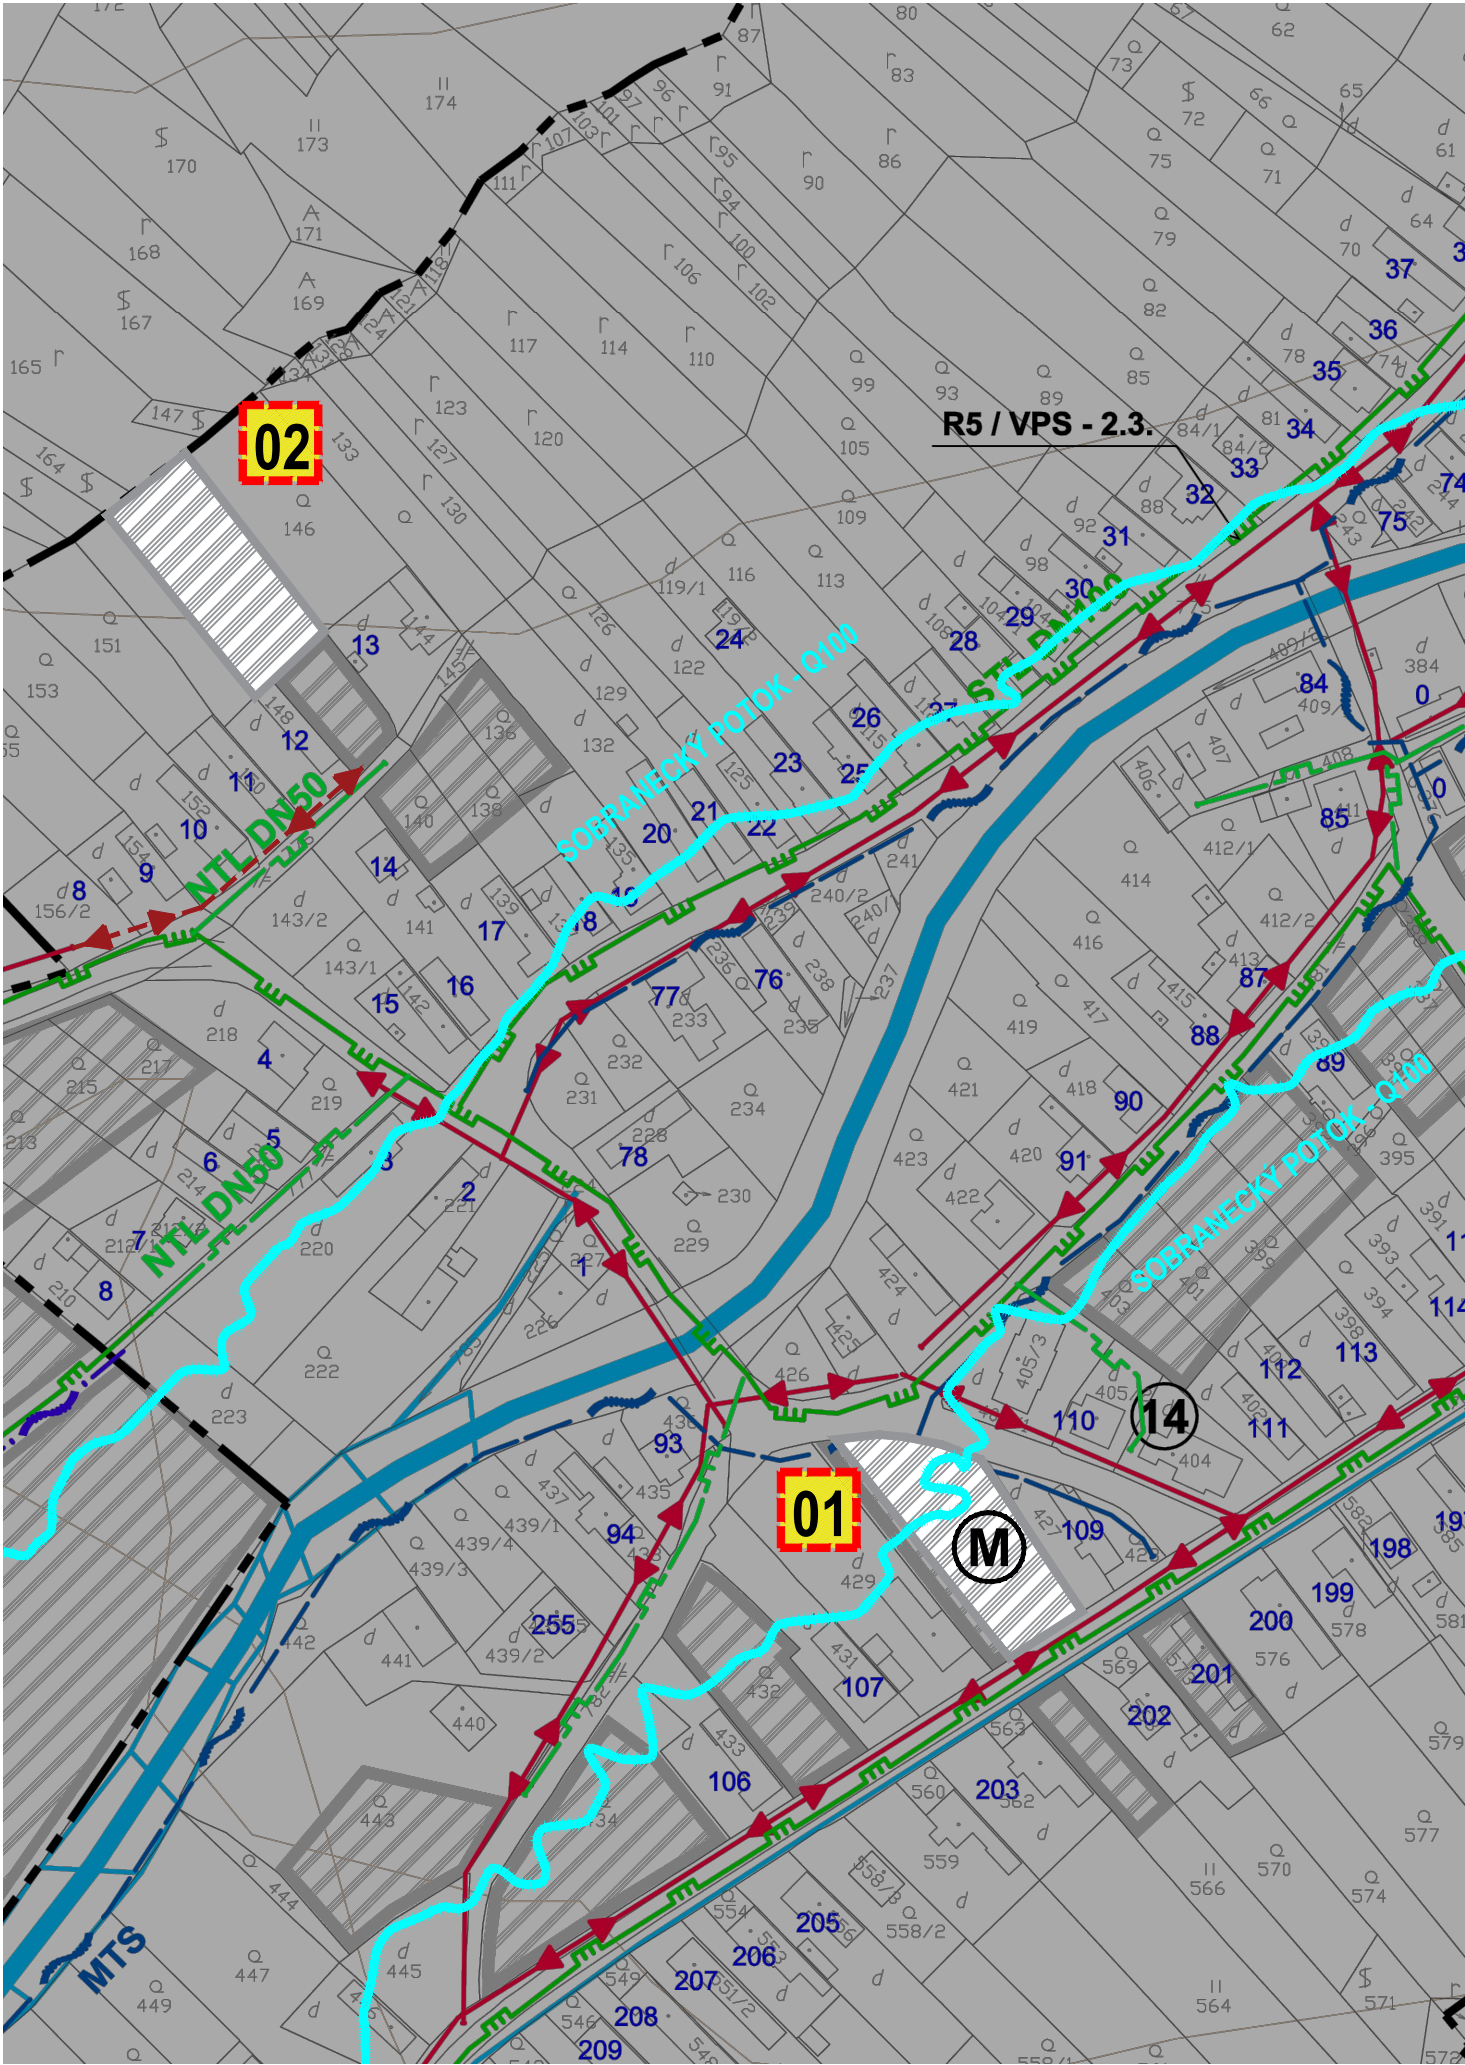

LEGENDA

STAV	NÁVRH	VÝHLAD
		HRANICA KATASTRA
		HRANICA ZASTAVANÉHO ÚZEMIA
		OCHRANNÉ PÁSMO VŠETKÝCH DRUHOV
		OCHRANNÉ PÁSMO VODNÝCH ZDROJOV
		VODNÉ-TOKY A PLOCHY
		RODINNÉ DOMY
		PLOCHY OBČIANSKEJ VYBAVENOSTI
		SÚPISNÉ ČÍSLA DOMOV
		ŠPORTOVÉ PLOCHY
		PLOCHY VÝROBY, SKLADOV A SKLÁDOK ODPADOV
		VZDUŠNÉ ELEKTRICKÉ VEDENIE 22 kV
		KÁBLOVÉ ELEKTRICKÉ VEDENIE 22 kV
		TRANSFORMÁTOR
		VTL PLYNOVOD
		STL PLYNOVOD
		NTL PLYNOVOD
		REGULAČNÁ STANICA PLYNU
		TELEKOMUNIKAČNÝ KÁBEL

LEGENDA ZaD 01/2026 :

STAV	NÁVRH

ZOZNAM RIEŠENÝCH LOKALÍT ZaD č.01/2026

- 01** LOKALITA 01/01 ZMENA FUNKČNÉHO VYUŽITIA
BÝVANIE NA OBČIANSKA VYBAVENOSŤ
- 02** LOKALITA 01/02 ZMENA FUNKČNÉHO VYUŽITIA
ZELEŇ-ZÁHRADA NA BÝVANIE

Navrhovaná funkcia plôch v rámci ZaD 1/2026

- (M)** OBČIANSKA VYBAVENOSŤ (OBCHODY , SLUŽBY , UBYTOVANIE)

NÁVRH

GENERÁLNY PROJEKTANT GENERAL DESIGNER		H2M Ateliér s.r.o. Ing.arch. Martin Hakoš autORIZOVANÝ ARCHITEKT SKA Lesné 6 071 01 Michalovce Slovensko		ZODPOVEVNÝ PROJEKTANT ČASTI: RESPONSIBLE ENGINEER		ING.ARCH. MARTIN HAKOŠ		PEČIATKA STAMP	
MIESTO STAVBY BUILDING No.		kataster obce CHOŇKOVCE		VYPRACOVAL: RESPONSIBLE ENGINEER		ING.ARCH. MARTIN HAKOŠ			
NÁZOV ZÁKAZKY BUILDING No.									
ZMENY A DOPLNKY č.1/2026 ÚPN OBCE CHOŇKOVCE									
INVESTOR Investor		Obec Choňkovce , Choňkovce č.180 , 072 63, okres Sobrance , SR							
LOKALITA : PROJECT PART No.				LOKALITY 01/01,01/02		DÁTUM DATE		10/2026	
NÁZOV VÝKRESU DRAWING NAME				NÁVRH VEREJNÉHO TECHN. VYBAVENIA - ENERGETIKA, DIAĽKOVÉ KÁBLE, SPOJE PLYN.		SADA SET			
ČÍSLO ZÁKAZKY JOB No.		ČASŤ PART		URBANIZMUS		REVÍZIA REVISION		FORMÁT FORMAT	
								02 A4	
								MIERKA SCALE	
								1:2000	
06/Ch									