REZ 2

VZOROVÝ PRIEČNY REZ KOMPOSTOVISKOM

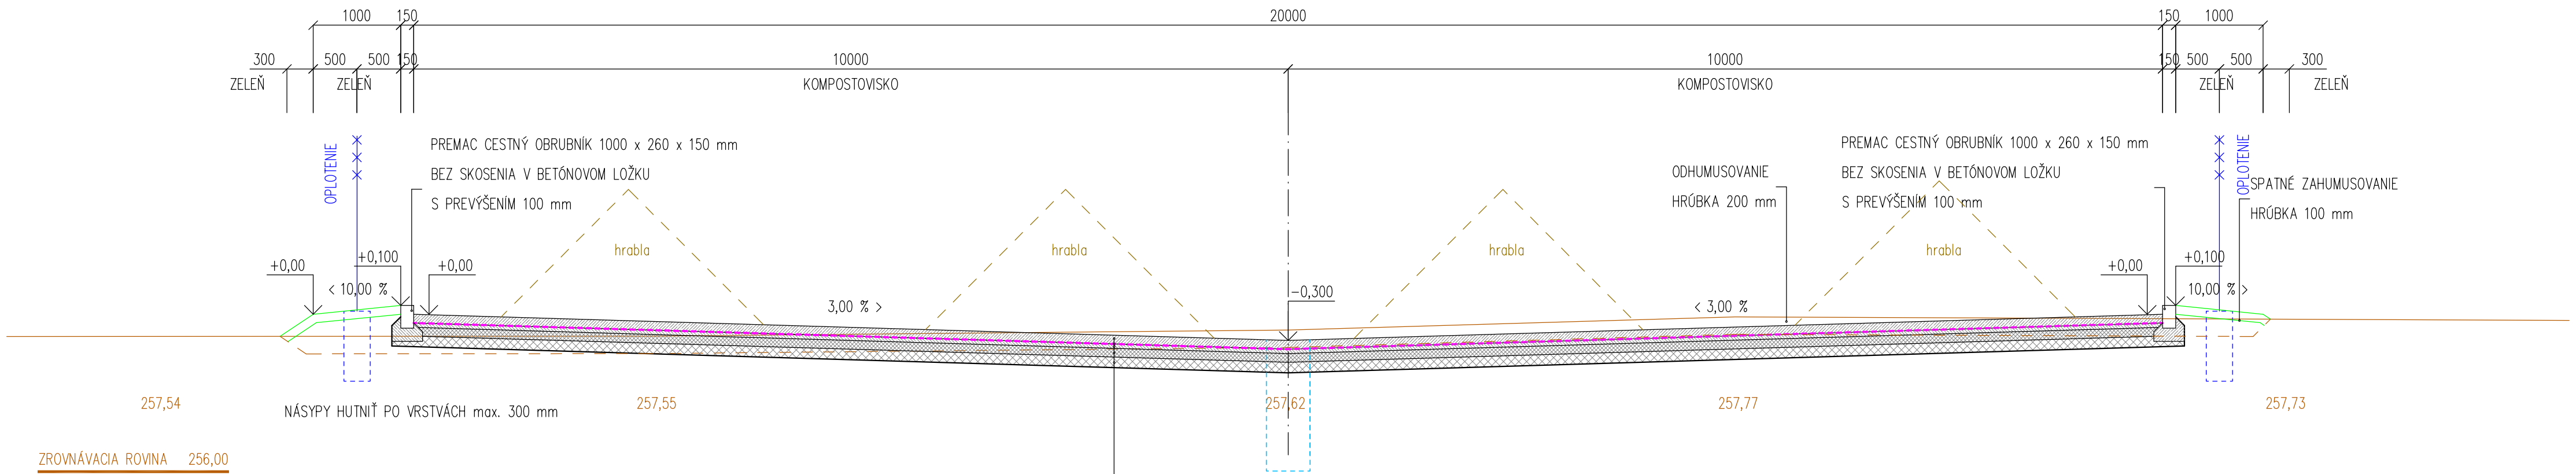

BETÓNOVÝ KRYT Z BETÓNU C25/30		HRÚBKA 100 mm
IZOLÁCIA BITAGIT + 2x PENETRAČNÝ NÁTER		
PODKLAD Z BETÓNU C25/30		HRÚBKA 50 mm
PODKLAD ZO ŠTRKODRVY fr. 16–32 mm		HRÚBKA 80 mm
S VÝPLŇOVÝM KAMENIVOM (VIBR. ŠTRK)		
PODKLAD ZO ŠTRKODRVY		HRÚBKA 120 mm
NÁSYP/VÝKOP	SPOLU	HRÚBKA 350 mm

HLAVNÝ INŽINIER PROJEKTU:	Ing. Božena HAMAĎAKOVÁ	ING.BOŽENA HAMAĎAKOVÁ s.r.o. NEMOCNIČNÁ 30 066 01 HUMENNÉ	
ZODPOVEDNÝ PROJEKTANT:	Ing. Božena HAMAĎAKOVÁ		
VYPRACOVAL:	Ing. Božena HAMAĎAKOVÁ		
INVESTOR:	OBEC ZBOJNÉ, OcÚ ZBOJNÉ 5, 067 13 ROKYTOV pri Humennom	DÁTUM:	06/2018
NÁZOV A MIESTO STAVBY:	VÝSTAVBA MALEJ KOMPOSTÁRNE ZBOJNÉ NA ZHODNOCOVANIE BRKO	STUPEŇ:	PD PRE STAVEBNÉ POVOLENIE
		FORMÁT:	3 x A4
OBJEKT:	SO 01 KOMPOSTOVISKO	MIERKA:	1 : 50
OBSAH VÝKRESU:	REZ 2	ČÍSLO VÝKRESU:	5