


# PODORYS ZAKLADOV

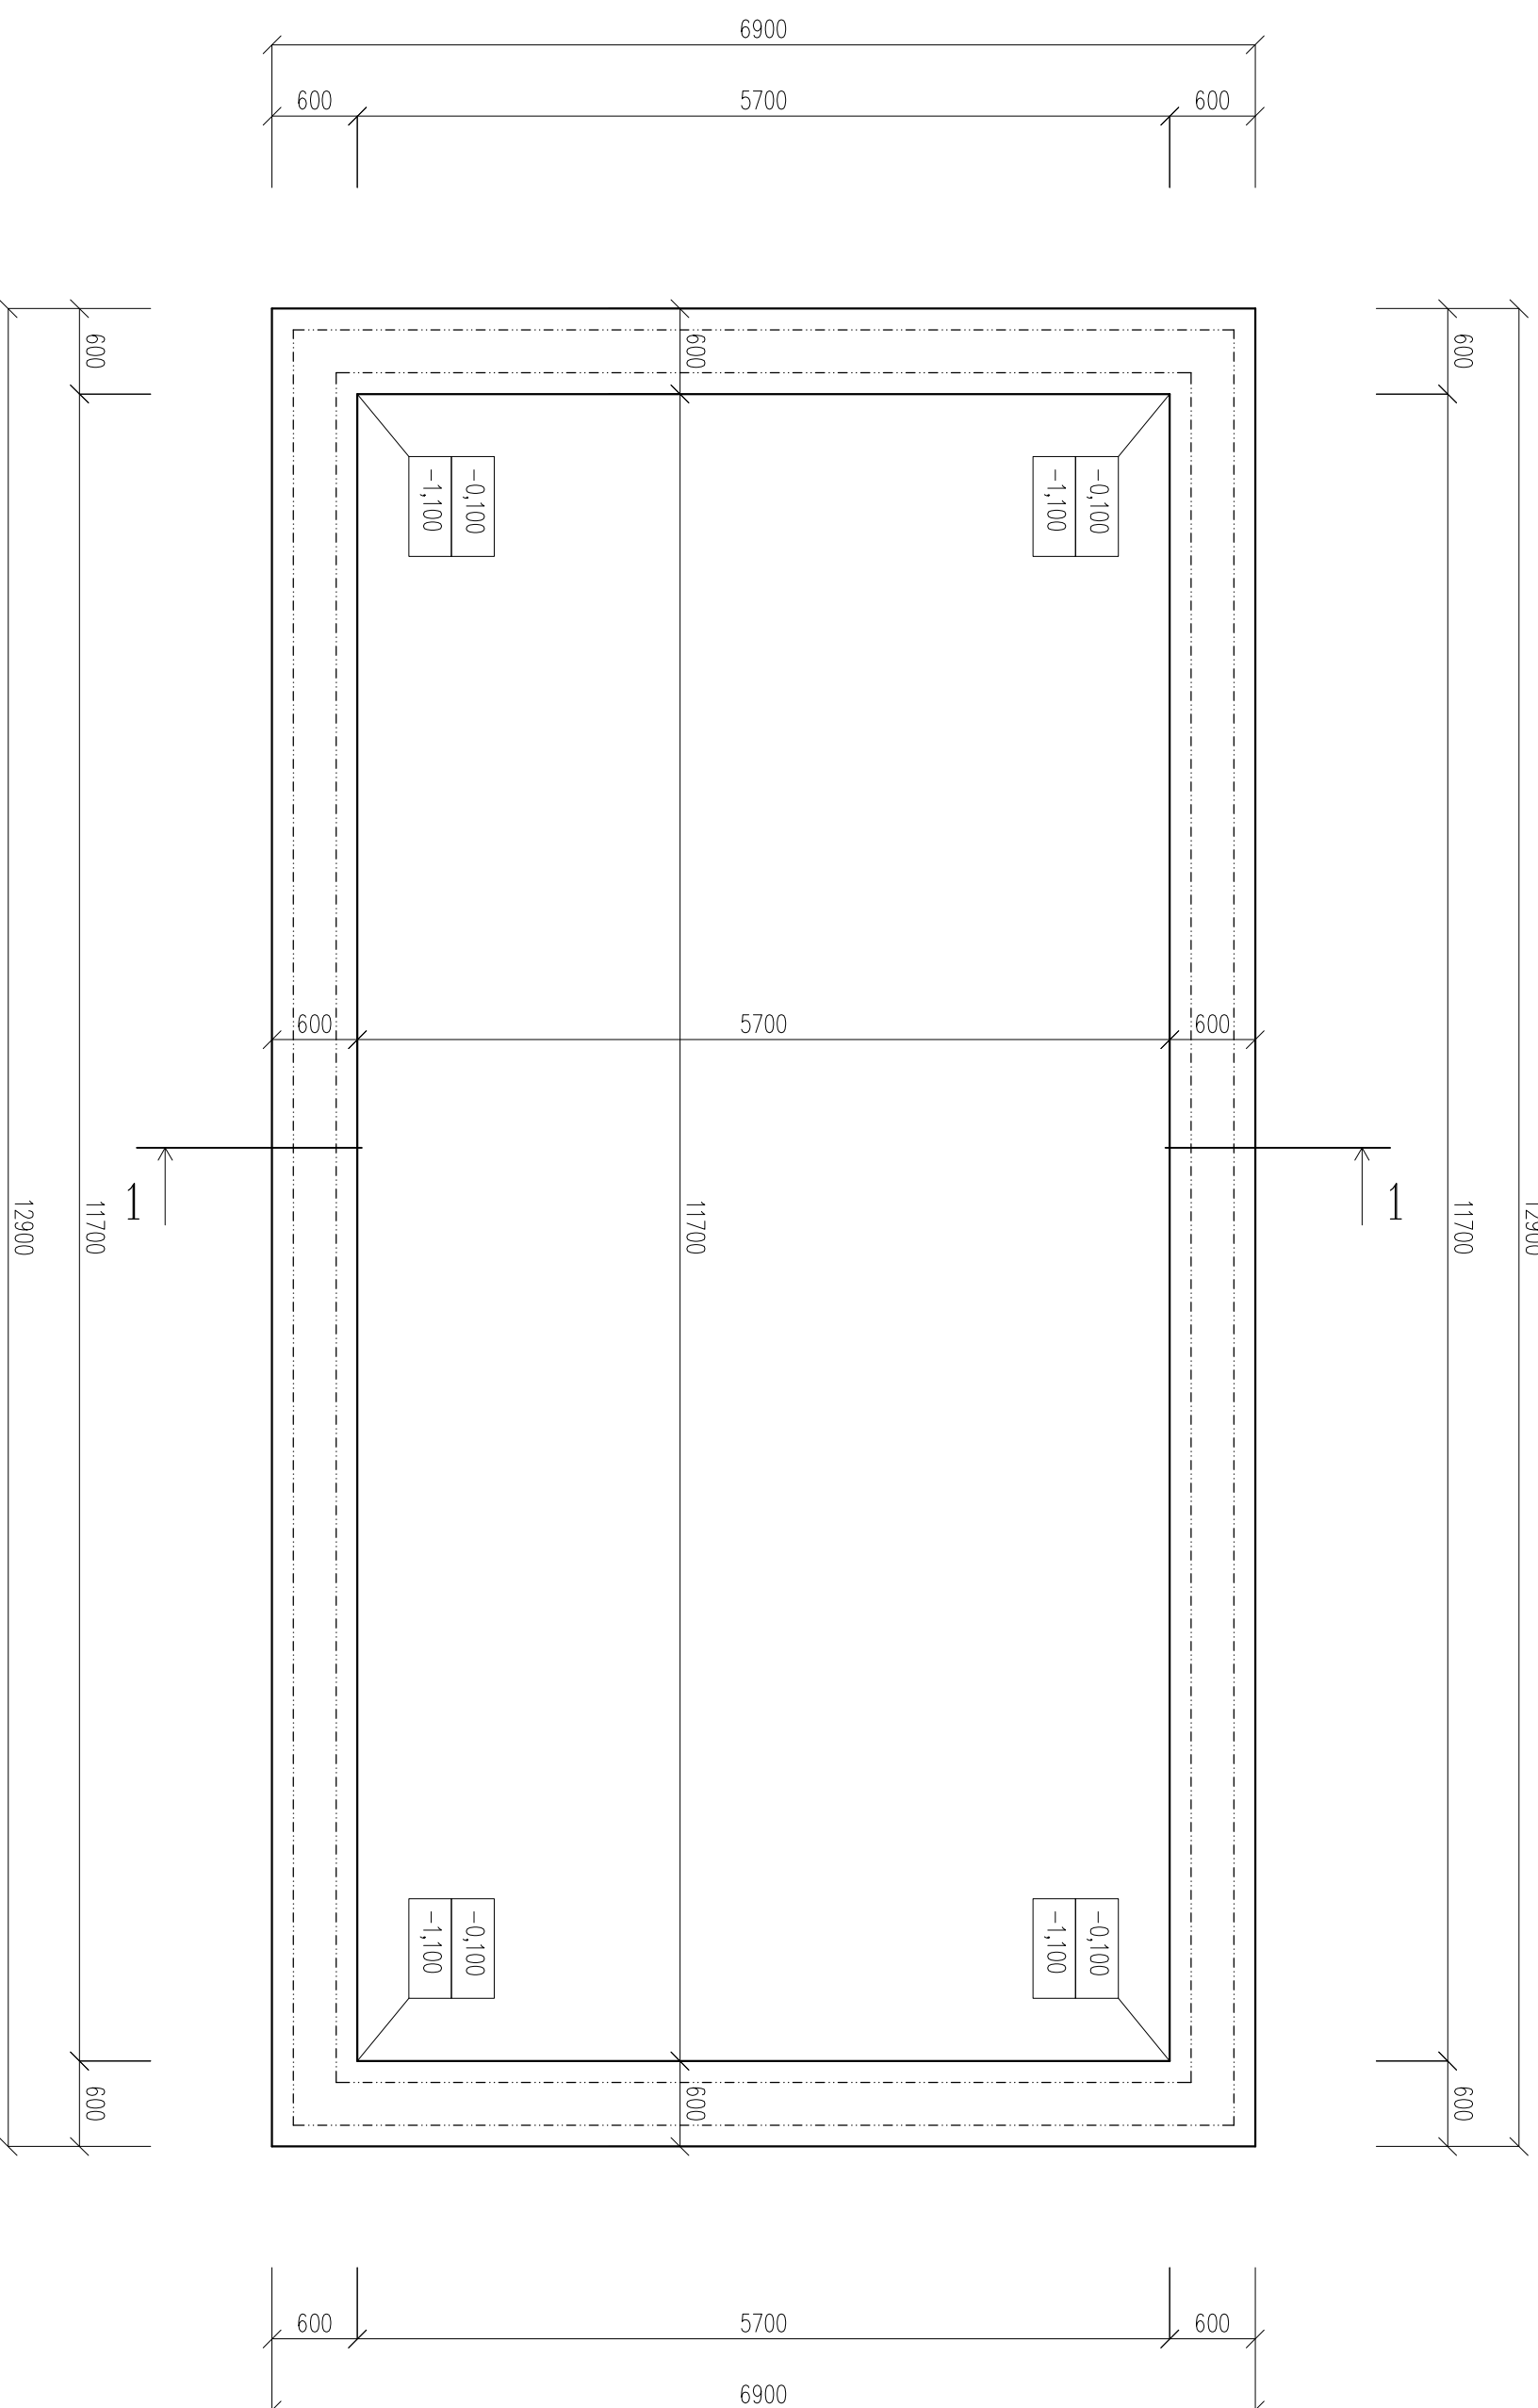

betón tr. C 16/20

HLAVNÝ INŽINIER PROJEKTU:	Ing. Božena HAMADĀKOVÁ	ING. BOŽENA HAMADĀKOVÁ s.r.o.
ZODPOVEDNÝ PROJEKTANT:	Ing. Božena HAMADĀKOVÁ	NĚMOCNICĀNĀ 30
VYPRACOVĀL:	Ing. Božena HAMADĀKOVÁ	066 01 HUMENNĚ
INVESTOR:	OBEC ZBOJNĚ, OcÚ ZBOJNĚ 5, 067 13 ROKYTOV pri Humennom	06/2018
NĀZOV A MIESTO STAVBY:	VÝSTAVBA MALEJ KOMPŔSTĀRNE ZBOJNĚ NA ZHODNOCOVANIE BRKO	STUPĚŇ: PD PRE STAVEBNĚ POVOLENIE
OBJEKT:	SO 02 SKLAD	FORMĀT: 2 x A4
OBSAH VÝKRESU:	PODORYS ZAKLADOV	MĚRKA: 1 : 50
		ČÍSLO VÝKRESU: 3