


PODORYS

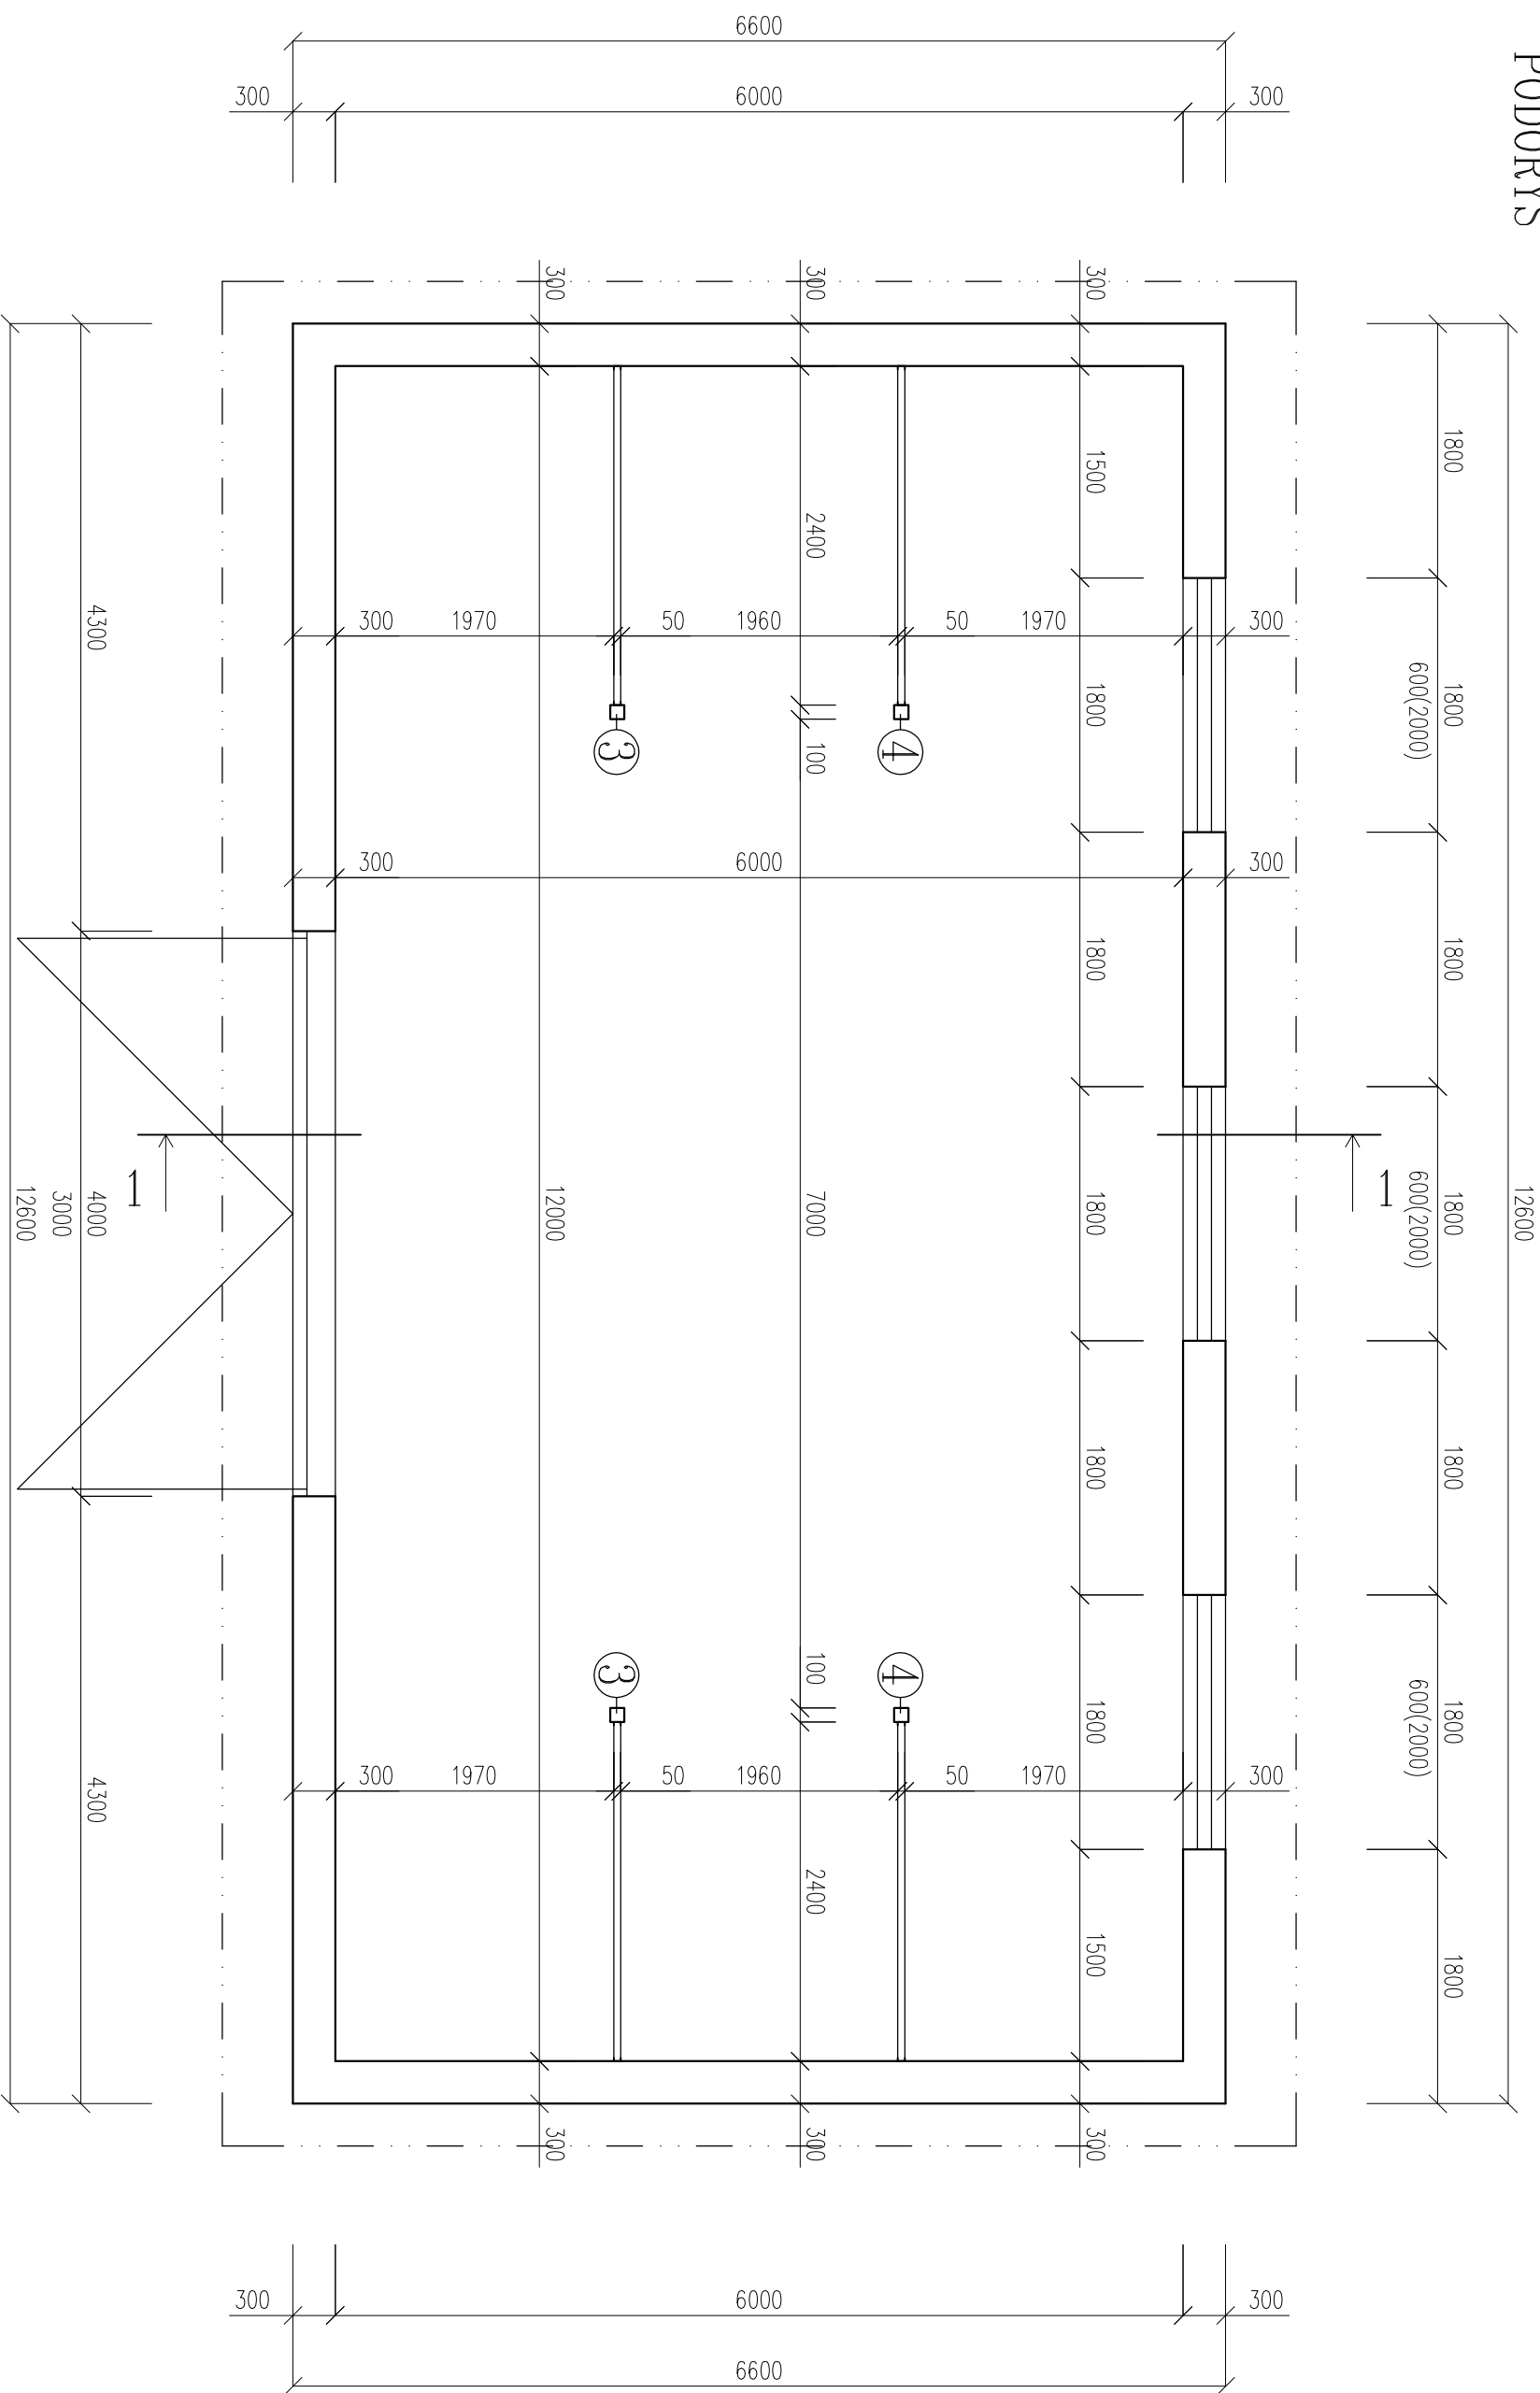

murivo s tvárníc YTONG na maltu YTONG

HLAVNÝ INŽINIER PROJEKTU:	Ing. Božena HAMAĎÁKOVÁ	ING. BOŽENA HAMAĎÁKOVÁ s.r.o.
ZODPOVEDNÝ PROJEKTANT:	Ing. Božena HAMAĎÁKOVÁ	NEMOCNIČNÁ 30
VYPRACOVAL:	Ing. Božena HAMAĎÁKOVÁ	066 01 HUMENNÉ
INVESTOR:	OBEC ZBOJNÉ, Ocú ZBOJNÉ 5, 067 13 ROKYTOV pri Humennom	DÁTUM: 06/2018
NAZOV A MIESTO STAVBY:	VÝSTAVBA MALEJ KOMPOTÁRNE ZBOJNÉ NA ZHODNOCOVANIE BRKO	STUPEŇ: PD PRE STAVEBNÉ POVOLENIE
OBJEKT:	SO 02 SKLAD	FORMÁT: 2 x A4
OBSAH VÝKRESU:	PODORYS	MERKA: 1 : 50
		ČÍSLO VÝKRESU: 4