


PODORYS KROVU

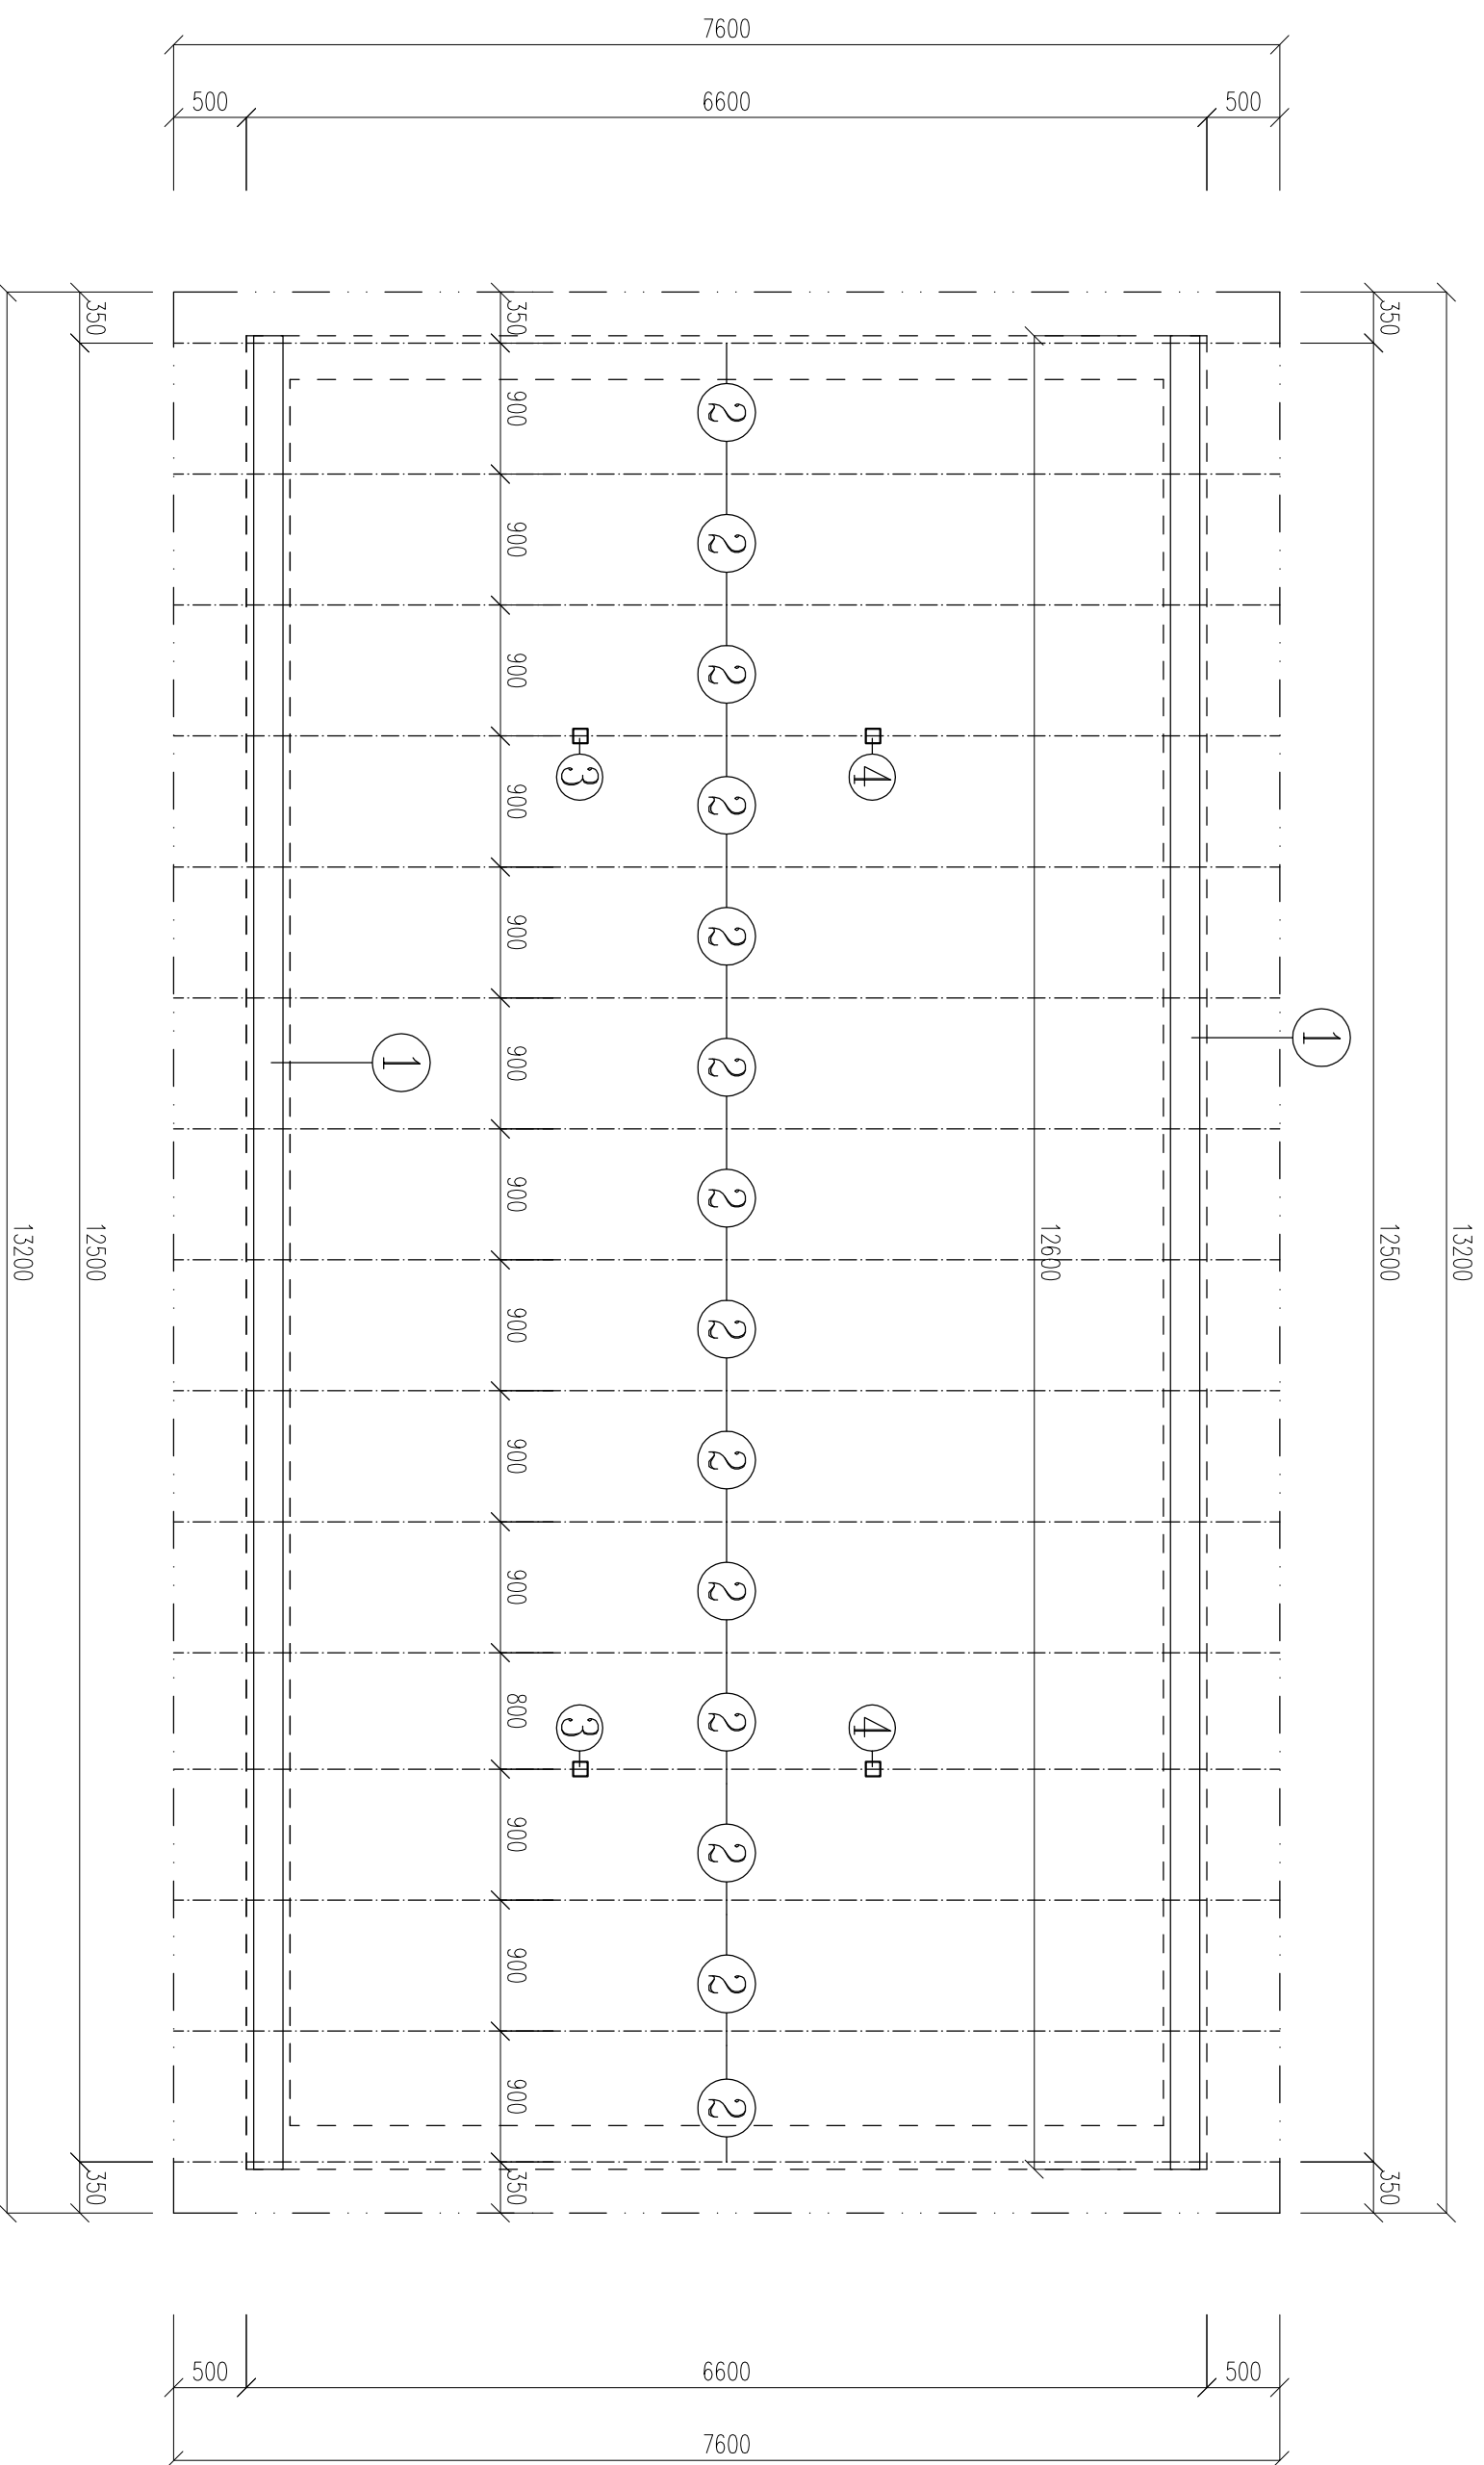

HLAVNÝ INŽINIER PROJEKTU:	Ing. Božena HAMADÁKOVÁ	ING. BOŽENA HAMADÁKOVÁ s.r.o.
ZODPOVEDNÝ PROJEKTANT:	Ing. Božena HAMADÁKOVÁ	NEMOCNIČNÁ 30
VYPRACOVAL:	Ing. Božena HAMADÁKOVÁ	066 01 HUMENNÉ
INVESTOR:	OBEC ZBOJNÉ, OcÚ ZBOJNÉ 5, 067 13 ROKYTOV pri Humennom	DÁTUM: 06/2018
NÁZOV A Miesto STAVBY:	VÝSTAVBA MALEJ KOMPOTARNE ZBOJNÉ NA ZHODNOCOVANIE BRKO	STUPEŇ: PD PRE STAVEBNÉ POVOLENIE
OBJEKT:	S0 02 SKLAD	FORMÁT: 2 x A4
OBSAH VÝKRESU:	PODORYS KROVU	MIERKA: 1 : 50
		ČÍSLO VÝKRESU: 6