




POHLAD ČELNÝ

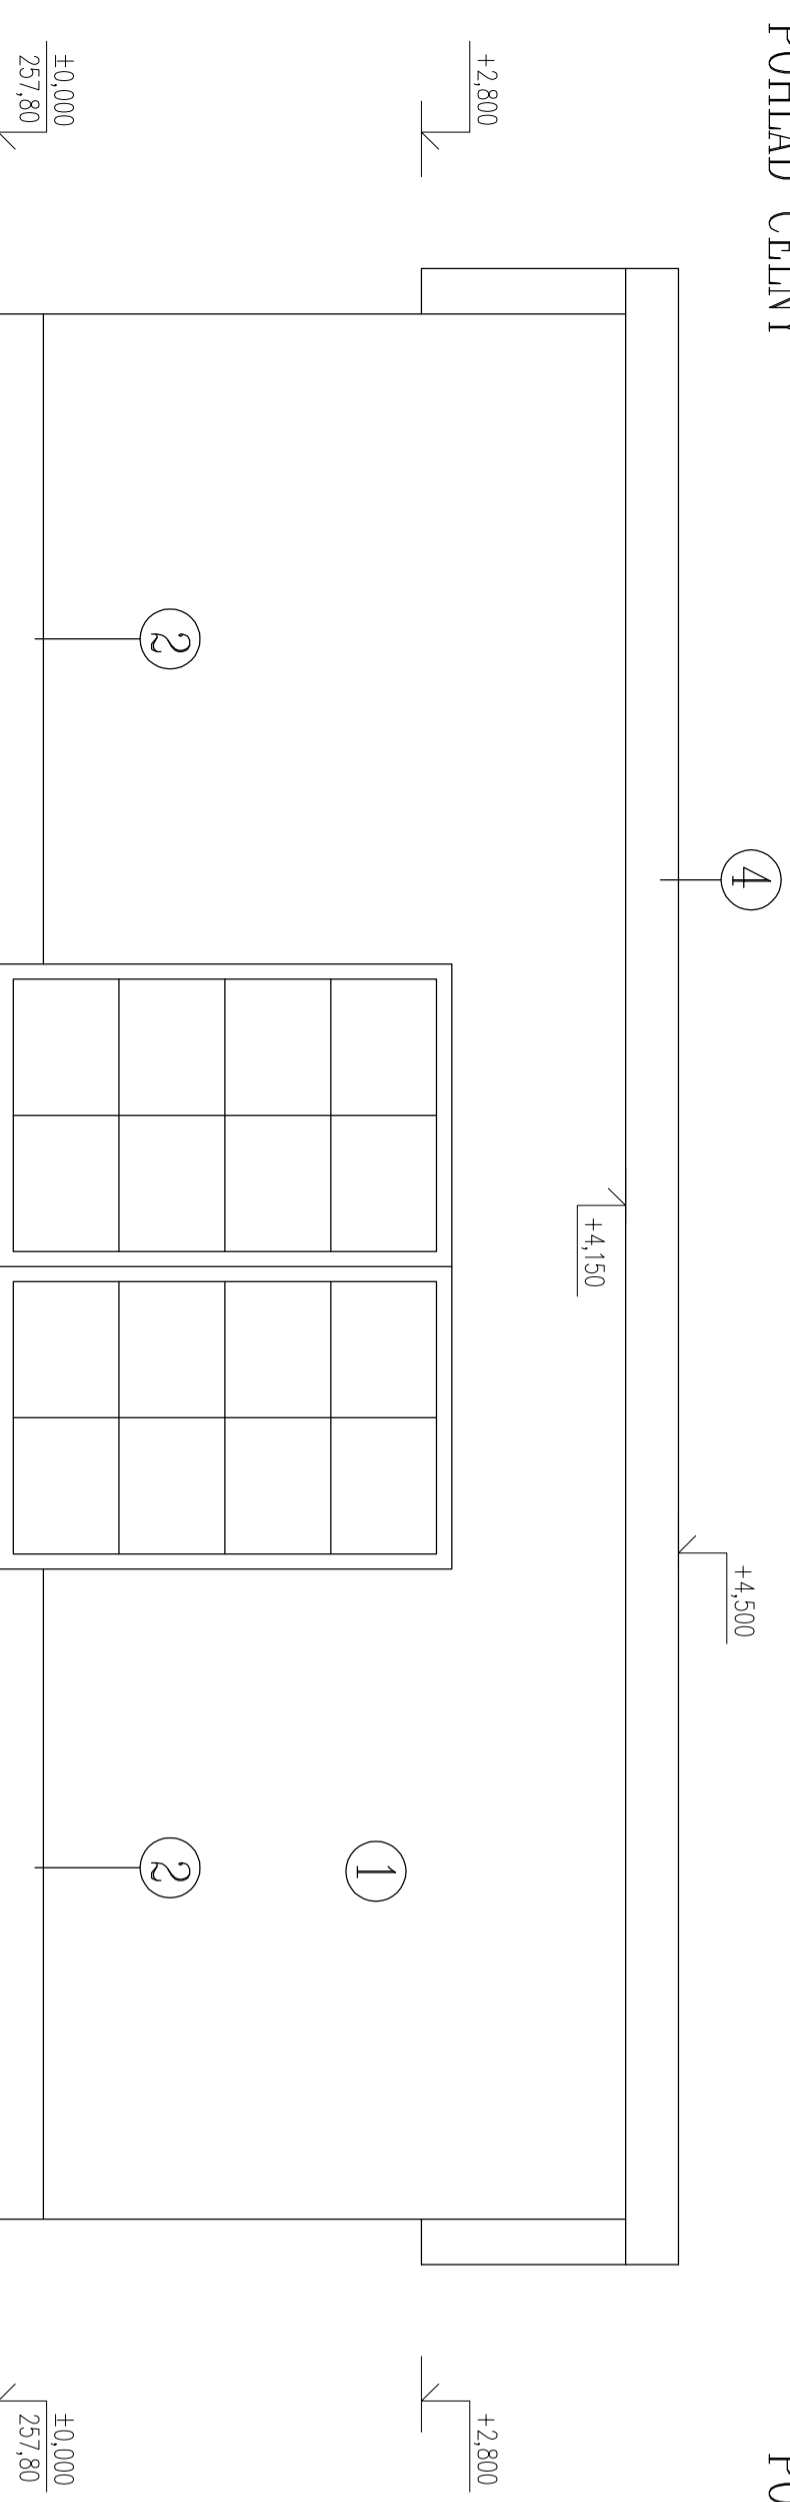

POHLAD BOČNÝ

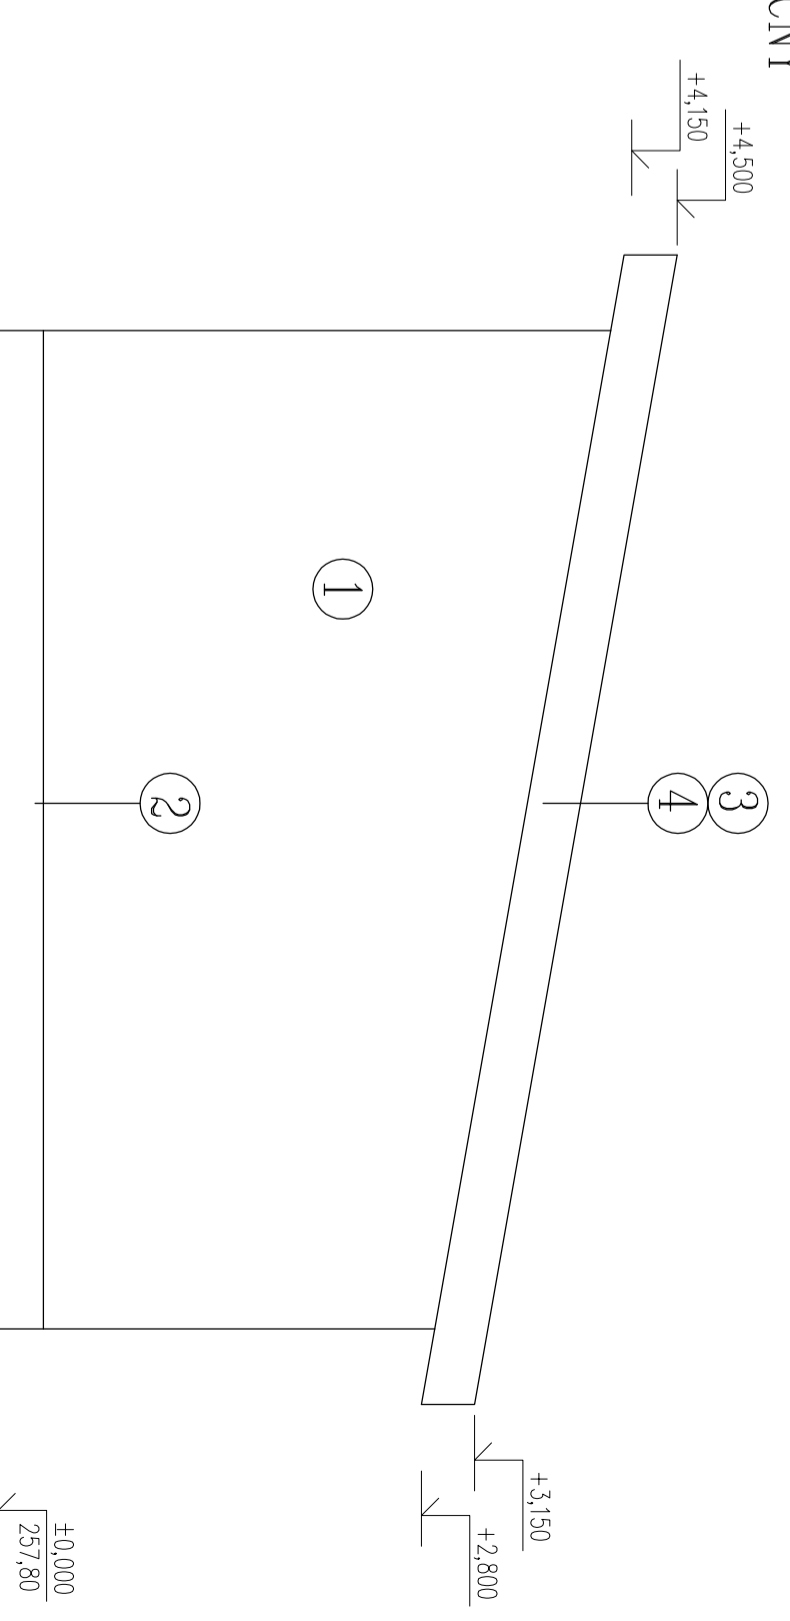

POHLAD ZADNÝ

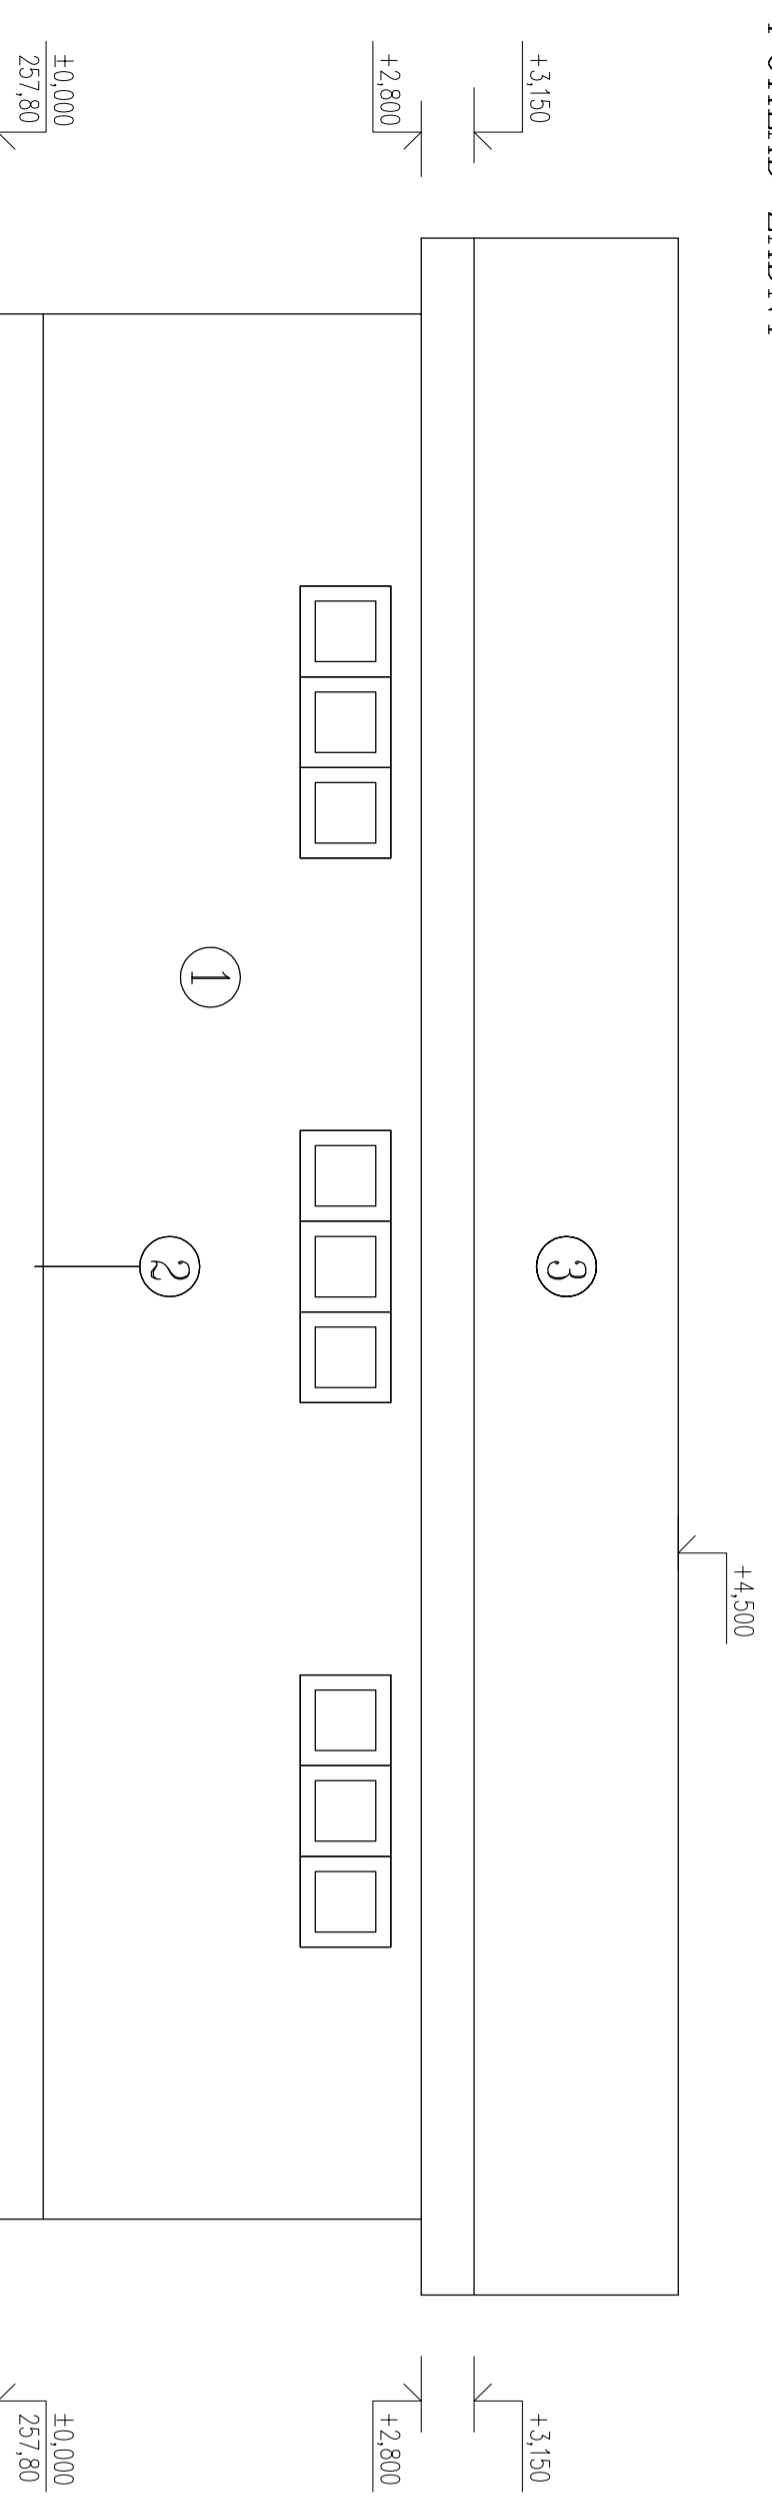

LEGENDA:

- ① SILIKONOVÁ FASÁDNA OMIETKA FARBA – URČÍ INVEŠTOR
- ② OBKLAD SOKLA
- ③ KRYTINA LINDAB FARBA – URČÍ INVEŠTOR
- ④ OPLECHOVANIE LINDAB

HLAVNÝ INŽINIER PROJEKTU:	Ing. Božena HAMADÁKOVÁ	ING. BOŽENA HAMADÁKOVÁ s.r.o.
ZODPOVEDNÝ PROJEKTANT:	Ing. Božena HAMADÁKOVÁ	NEMOCNIČNÁ 30
VPRACOVÁVAČ:	Ing. Božena HAMADÁKOVÁ	066 01 HUMBENNÉ
INVEŠTOR:	OBEC ZBOJNÉ, Ocú ZBOJNÉ 5, 067 13 ROKYTÓV pri Humennom	06/2018
NÁZOV A Miesto STAVBY:	VÝSTAVBA MALEJ KOMPONENTARNE ZBOJNÉ NA ZHODNOCOVANIE BRKO	STUPEŇ: PD PRE STAVEBNÉ POVOLENIE
OBJEKT:	SO 02 SKLAD	FORMÁT: 3 x A4
OBSAH VÝKRESU:	POHLADY	MIERKA: 1 : 50
		ČÍSLO VÝKRESU: 7