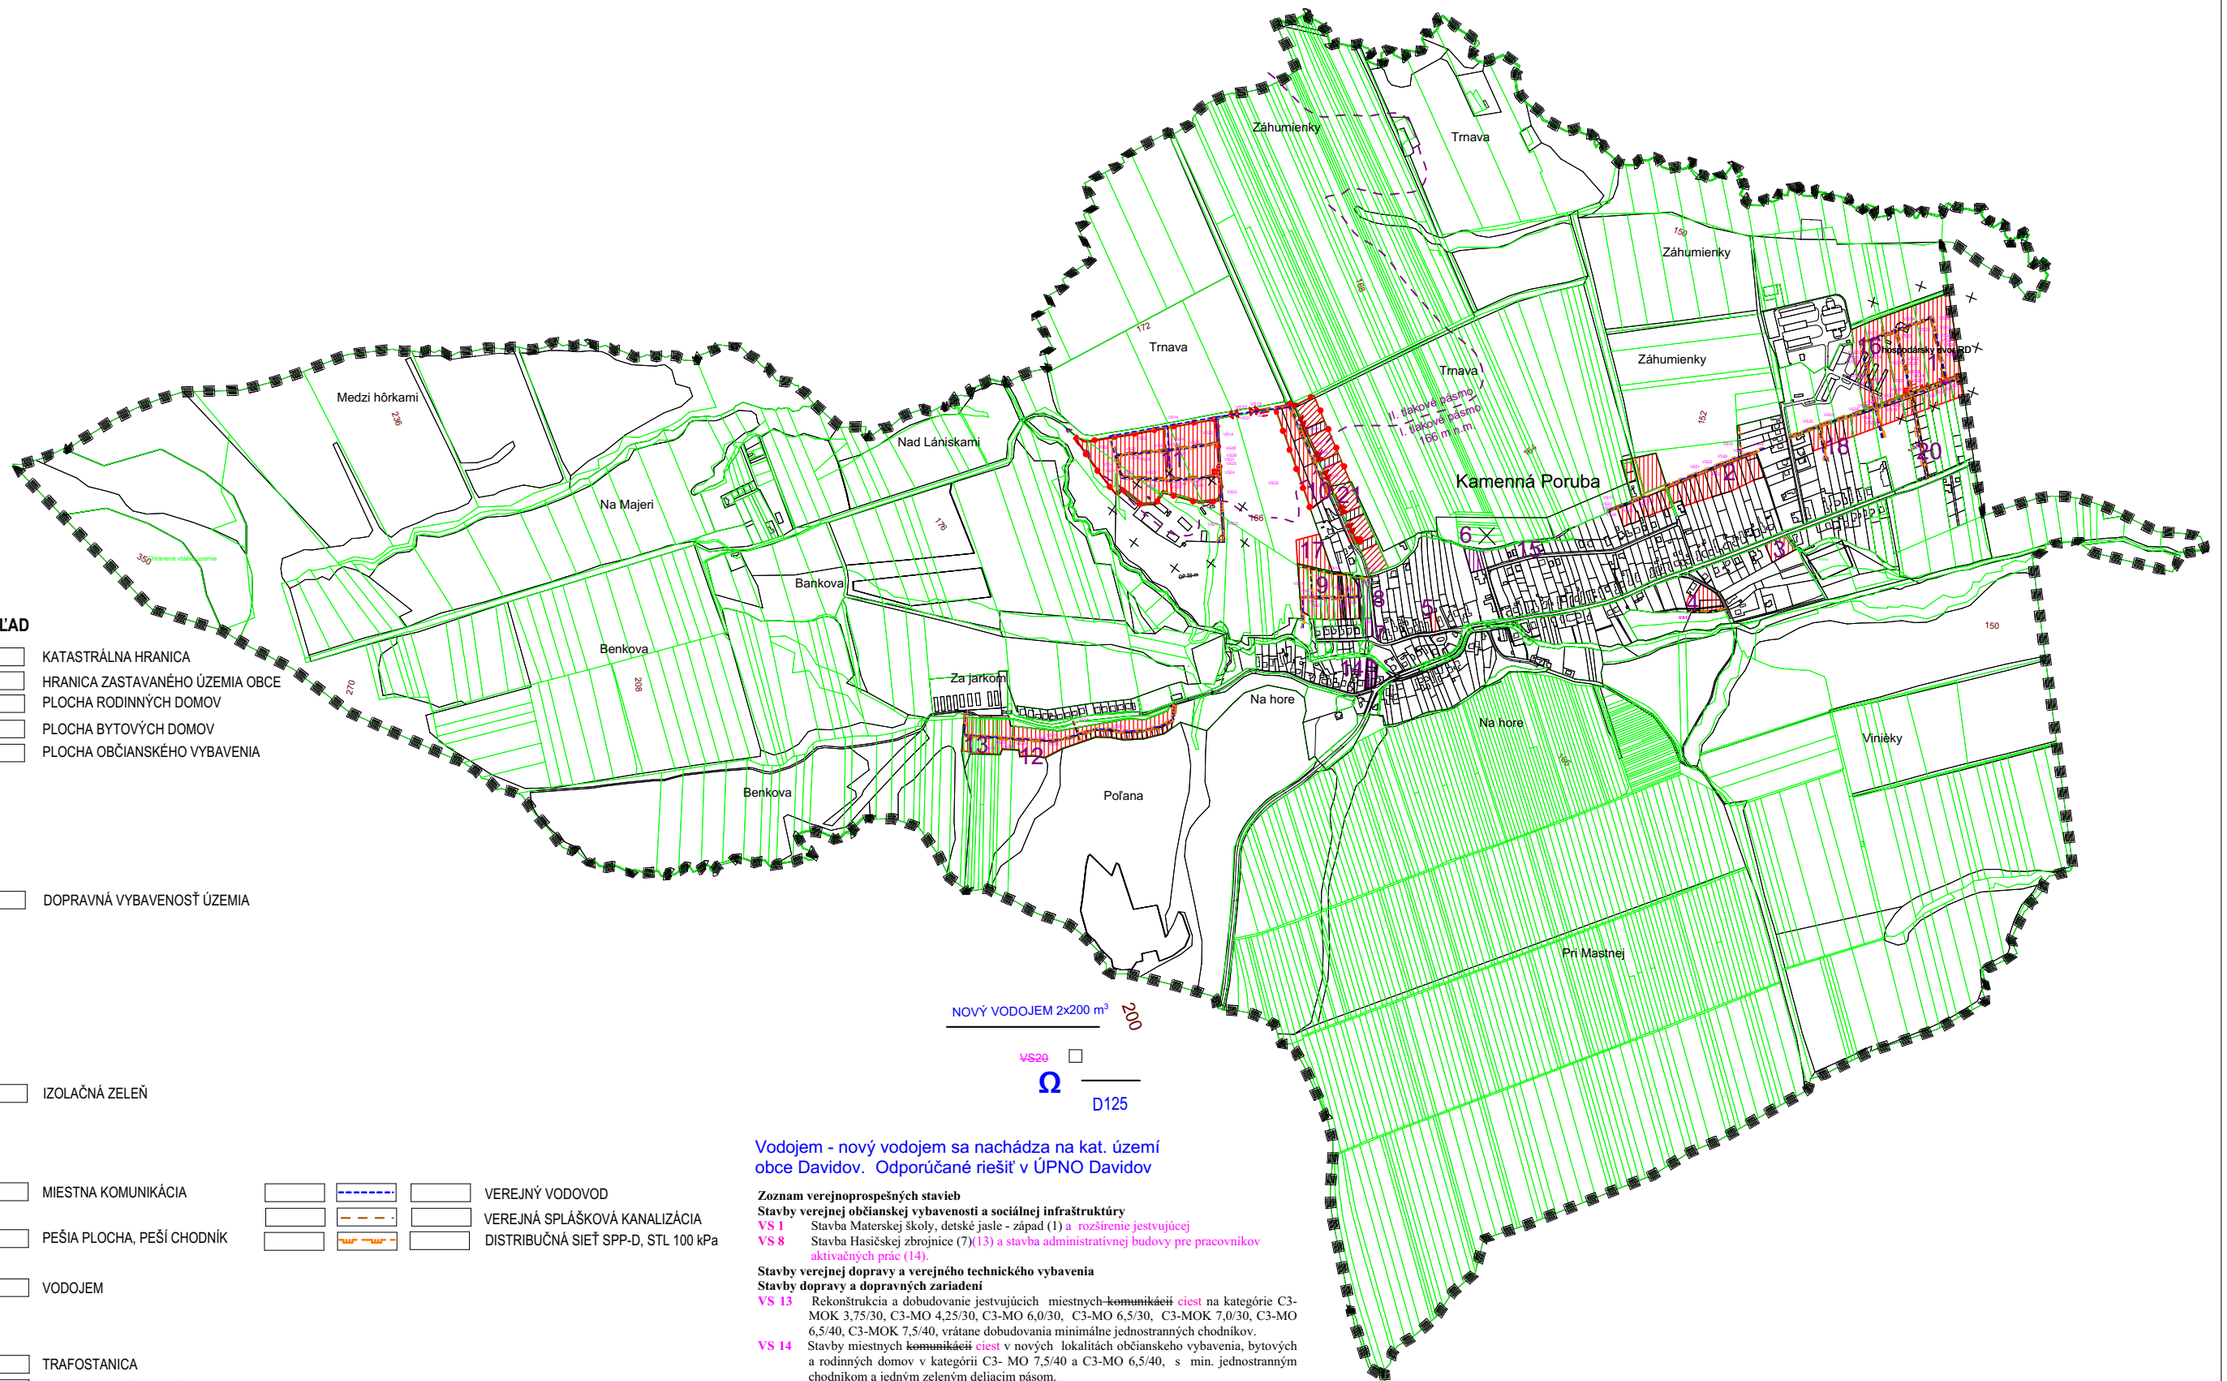

LEGENDA:

STAV	NÁVRH	VÝHĽAD	
■ ■ ■			KATASTRÁLNA HRANICA
●—●—●	●—●—●		HRANICA ZASTAVANÉHO ÚZEMIA OBCE
			PLOCHA RODINNÝCH DOMOV
			PLOCHA BYTOVÝCH DOMOV
			PLOCHA OBČIANSKÉHO VYBAVENIA
			DOPRAVNÁ VYBAVENOSŤ ÚZEMIA
			IZOLAČNÁ ZELEŇ
			MIESTNA KOMUNIKÁCIA
			PEŠIA PLOCHA, PEŠÍ CHODNÍK
	Ω		VODOJEM
			TRAFOSTANICA
			VN VEDENIE KÁBELOVÉ V ZEMI

		VEREJNÝ VODOVOD
		VEREJNÁ SPLÁŠKOVÁ KANALIZÁCIA
		DISTRIBUČNÁ SIEŤ SPP-D, STL 100 kPa

Vodojem - nový vodojem sa nachádza na kat. území obce Davidov. Odporúčané riešiť v ÚPNO Davidov

Zoznam verejnoprospešných stavieb

Stavby verejnej občianskej vybavenosti a sociálnej infraštruktúry

VS 1 Stavba Materskej školy, detské jasle - západ (1) a rozšírenie jestvujúcej

VS 8 Stavba Hasičskej zbrojnice (7)(13) a stavba administratívnej budovy pre pracovníkov aktivačných prác (14).

Stavby verejnej dopravy a verejného technického vybavenia

Stavby dopravy a dopravných zariadení

VS 13 Rekonštrukcia a dobudovanie jestvujúcich miestnych ~~komunikácií~~ ciest na kategórie C3-MOK 3,75/30, C3-MO 4,25/30, C3-MO 6,0/30, C3-MO 6,5/30, C3-MOK 7,0/30, C3-MO 6,5/40, C3-MOK 7,5/40, vrátane dobudovania minimálne jednostranných chodníkov.

VS 14 Stavby miestnych ~~komunikácií~~ ciest v nových lokalitách občianskeho vybavenia, bytových a rodinných domov v kategórii C3- MO 7,5/40 a C3-MO 6,5/40, s min. jednostranným chodníkom a jedným zeleným deliacim pásom.

VS 18 Stavby verejných parkovísk verejných parkovísk - stav a súčasná potreba P 1- P 10, navrhované potreby P 1- ~~P 11~~ P16.

Stavby vodného hospodárstva

~~**VS 20** Stavba vodojemu.~~

VS 21 Stavby rozšírenia verejného vodovodu.

VS 22 Stavby rozšírenia stokovej siete.

Stavby energetiky a energetických zariadení

VS 23 Stavby rozšírenia STL plynovodov.

VS 24 Stavby nových trafostaníc TS 0007 - TS ~~008~~ 0010 a VN prípojok k ním

VS 25 Stavby trasy NN vedenia káblových rozvodov v zemi s napojením z jestvujúcich a nových zdrojov elektrickej energie.

VS 26 Stavby verejného osvetlenia v nových obytných, športových a rekreačných lokalitách.

Stavby telekomunikácii

VS 28 Stavby prípojných metalických a optických káblov pre jednotlivé lokality v súbehu s trasami vedení sekundárnej NN siete v obci.

Schéma záväznej časti riešenia