



Oznámenie verejnou vyhláškou

Spoločnosť Východoslovenská distribučná a.s. Mlynská 31, Košice pripravuje realizáciu nižšie uvedenej stavby, ktorej obsahom je úprava vedenia elektrickej distribučnej siete bez zmeny trasy vedenia, podľa priloženej grafickej situácie. Práce sa budú realizovať v katastrálnych územiach: **Kamenná Poruba**

názov stavby: " VVN, Kam. Poruba - úprava vedenia "


Predpokladaný termín realizácie stavby je rok 2021 .

Východoslovenská distribučná a.s. týmto oznamuje vlastníkom a užívateľom uvedených nehnuteľností vstup na nehnuteľnosti, ktoré majú byť predmetnou stavbou dotknuté. Ak vznikne vlastníkovi nehnuteľnosti v dôsledku realizácie stavby majetková ujma, má nárok na náhradu škody.

Toto oznámenie bude vyvesené na úradnej tabuli obce/mesta 30 dní od dátumu jeho vyvesenia.

V prípade potreby ďalších informácií k stavbe môžete kontaktovať Odbor Projekty, tel. č. +421(0)55 610 2370.

V Košiciach, dňa 17.09.2021

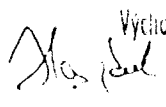 Východoslovenská distribučná, a.s.
Košice
-44-

Ing. Martin Hajduk
vedúci odboru Projekty

vyvesené dňa/pečiatka obce 20.9.2021


Právne informácie: Toto oznámenie je splnením oznamovacej povinnosti prevádzkovateľa distribučnej sústavy podľa ust. § 11 ods. 2 zák. č. 251/2012 Z.z. o energetike a o zmene niektorých zákonov. Realizácia stavby podľa tohto oznámenia je výkonom oprávnení prevádzkovateľa distribučnej sústavy podľa ust. § 11 ods. 1 zák. č. 251/2012 Z.z. o energetike a o zmene niektorých zákonov. V prípade neumožnenia vstupu na nehnuteľnosť podľa tohto oznámenia, berie vlastník (užívateľ) nehnuteľnosti na vedomie právne dôsledky z toho plynúce.

Kontakty

Adresa pre písomný kontakt: Východoslovenská distribučná, a.s., odbor Projekty, Mlynská 31, 042 91 Košice, Slovenská republika

Kamenná
Poruba

Uprava samonosného optického kábla
LTC ADSS 150 48xSM G.657.A1
na jestvujúcim VVN, VN a NN vedení
v useku p.b.č. 119 - VN257_54 - NN_1 L - 119 m

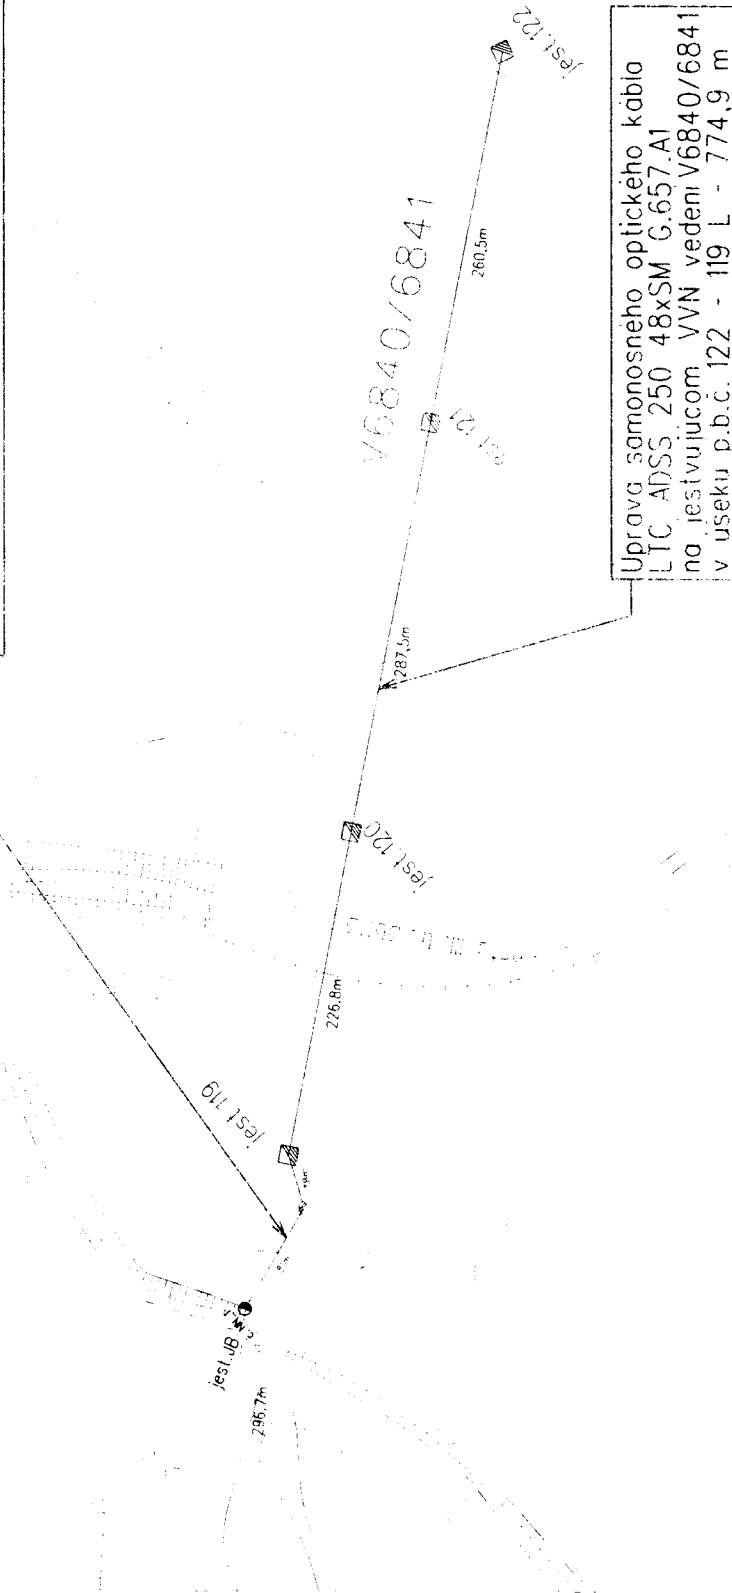

Uprava samonosného optického kábla
LTC ADSS 250 48xSM G.657.A1
na jestvujúcim VVN vedení V6840/6841
v useku p.b.č. 122 - 119 L - 774,9 m

Ing. Zoran Kostić

Ing. Zoran Kostić

Peter Belis

Ing. Martin Hajduk

Východoslovenská distribučná a.s.

Kamenná Poruba, k.u. Kamenná Poruba

VVN, Kam.Poruba - úprava vedenia

Situácia

Legenda:



Upravované VVN vedenie

Upravované VN vedenie

Existujúce VVN vedenie bez úpravy

Existujúce VN vedenie bez úpravy

Existujúce NN vedenie bez úpravy



PROJEKT

IP-11108

8/2021

1x A4

1:5 000

1