


KAMENNÁ PORUBA

ÚZEMNÝ PLÁN OBCE - KONCEPT RIEŠENIA

Variant č. 1 Schéma záväznej časti riešenia a verejnoprospešných stavieb

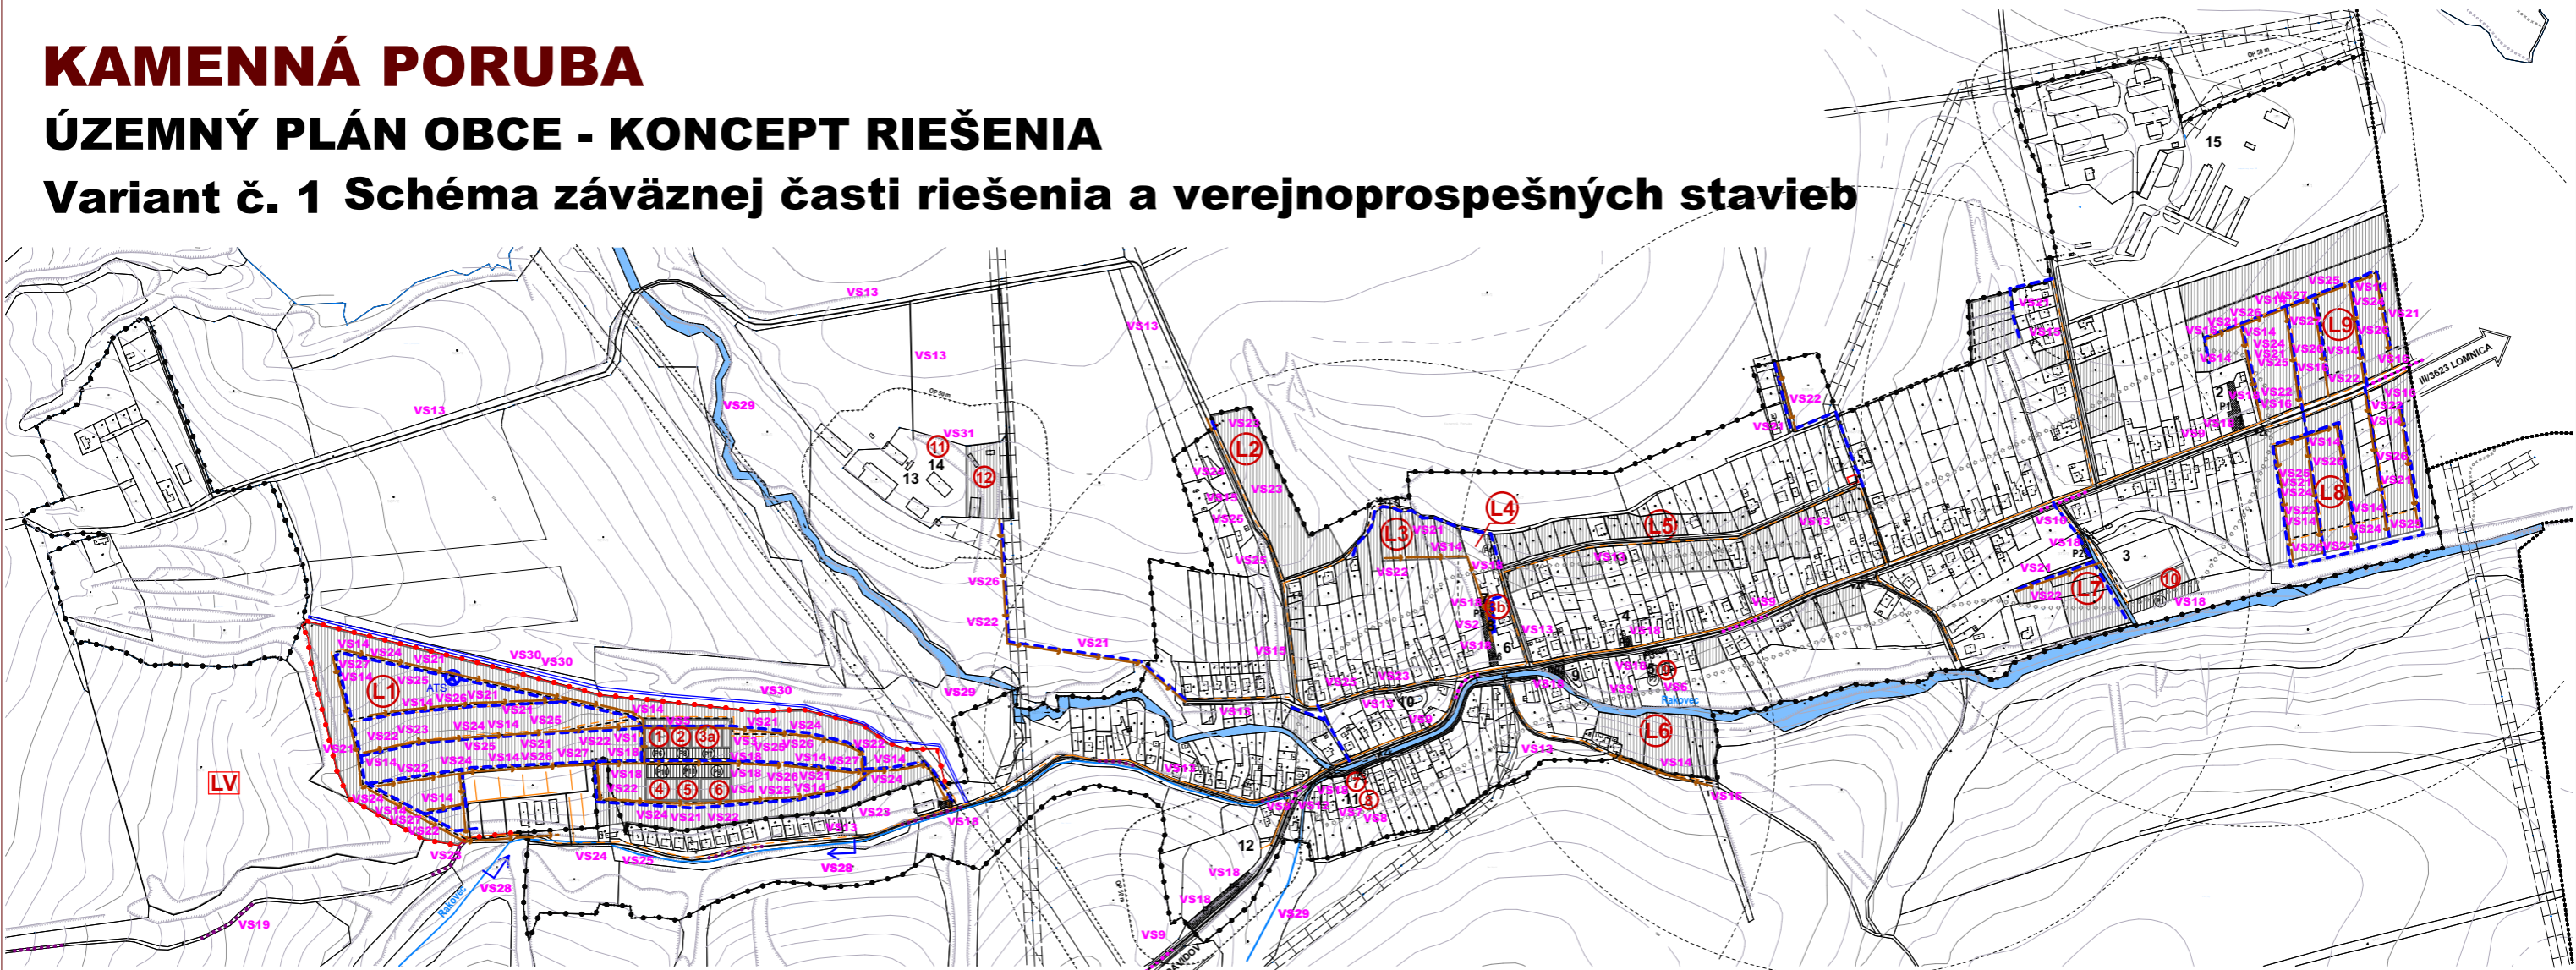

STAV	NÁVRH	VÝHLAD
[Symbol]	[Symbol]	KATASTRÁLNA HRANICA
[Symbol]	[Symbol]	HRANICA ZASTAVANÉHO ÚZEMIA OBCE
[Symbol]	[Symbol]	NAVrhOVANÉ PLOCHY
[Symbol]	[Symbol]	VOĐNÉ TOKY A PLOCHY
[Symbol]	[Symbol]	REGULÁČIA VOĐNÝCH TOKOV
[Symbol]	[Symbol]	CESTA III. TREDY
[Symbol]	[Symbol]	MESTNÁ KOMUNIKÁCIA
[Symbol]	[Symbol]	VÝZNAMNÁ ÚČELOVÁ KOMUNIKÁCIA
[Symbol]	[Symbol]	PEŠIA PLOCHA, PEŠÍ CHODNÍK
[Symbol]	[Symbol]	CYKLISTICKÁ A TURISTICKÁ TRASA
[Symbol]	[Symbol]	PARKOVIŠKO
[Symbol]	[Symbol]	ZÁCHYTNÁ PŘEKOPA
[Symbol]	[Symbol]	OCHRANNÉ PÁSMA
[Symbol]	[Symbol]	VEREJNÝ VOĐOVOD
[Symbol]	[Symbol]	VEREJNÁ SPRÁŠKOVÁ KANALIZÁCIA
[Symbol]	[Symbol]	DISTRIBUČNÁ SIET' SPP-O, STL 2 a P
[Symbol]	[Symbol]	TRAFOSTANICA
[Symbol]	[Symbol]	VN VEDENIE KABELOVÉ V ZEMI
[Symbol]	[Symbol]	VN VEDENIE VZDUŠNÉ UZLOVÝM VOĐODIOM

Stav:
1 - Obecný úrad, kultúrny dom, 2 - Zberný dvor, 3 - Areál športu, 4 - Potraviný Fresh, 5 - COOP Jednota, 6 - Základná škola, 7 - Materská škola, 8 - Komunitné centrum, 9 - Rímskokatolícky kostol sv. Panny Márie Sedembolestnej, 10 - Gréckokatolícky kostol sv. Duchy - NKP, 11 - Prevádzkové plochy OcÚ, 12 - Dom nádeje, 13 - Ovocinársky areál, 14 - Drevovýroba Instav, 15 - Argen s.r.o. Trebišov

Poznámka:
Stav zohľadňuje aktuálne územné rozhodnutia o umiestnení stavby

Z dôvodu nedostatku disponibilných plôch pre pokrytie parkovacích potrieb na území obce a to predovšetkým v centrálnej časti, UPN od navrhuje kumulované plochy v pešej dostupnosti do 300 m od súčasných i navrhovaných aktivít. Pre pohotovostné stlanie motorových vozidiel bude využitý cestný (komunikačný) systém obce.

Návrh:
1 - Materská škola, detské jasle - Západ, 2 - Multifunkčné ihrisko, detské ihrisko, 3a - Základná škola - Centrum, 3b - Základná škola - Západ 4 - Obchod - potraviný, rozličný tovar, 5 - Nevýrobné služby, 6 - Kultúrny dom, CVČ (centrum voľného času), komunitné centrum, 7 - Požiarna zbrojnica, 8 - Klub dôchodcov, 9 - Zdravotné stredisko, 10 - Reštaurácia - ubytovanie, 11 - Kompostovisko, 12 - Priemysel a remeselná výroba, skladové hospodárstvo, L1 - L3 - Lokalita rodinných domov, L4 - Lokalita bytového domu, L5 - L9 - Lokalita rodinných domov

Výhlad:
LV - Lokalita bývania

Zoznam verejnoprospešných stavieb	Stavby verejnej občianskej vybavenosti a sociálnej infraštruktúry	Stavby energetiky a energetických zariadení	
VS1	Stavba Materskej školy, detské jasle - západ (1).	VS23	Stavby nových trafostáníc TS 007 - TS 008 a VN prípojok k nim
VS2	Stavba Základnej školy - Centrum (3a).	VS24	Stavby trasy NN vedenia ľahkých napovedí v zmysle napojenia z existujúcich a nových zdrojov elektrickej energie.
VS3	Stavba Základnej školy - Západ (3b).	VS25	Stavby verejného osvetlenia v nových objektoch, športových a rekreačných lokalitách.
VS4	Stavba Kultúrneho domu, Centrum voľného času (CVČ) a Komunitného centra (6).	VS26	Stavby rozlietania STL plynovodov.
VS5	Stavba Multifunkčného ihriska, detské ihrisko(2).	VS27	Stavby triekomunikácií
VS6	Rekonštrukcia priestorov COOP Jednota pre Zdravotné stredisko a výdajňa liekov(9).	VS28	Stavby prípojok metalických a optických káblov pre jednotlivé lokality v síblahu s trasami vedení sekundárnej NN siete v obci.
VS7	Stavba Klubu dôchodcov (8).	VS29	Stavby v oblasti ochrany a tvorby životného prostredia
VS8	Stavba Hasičskej zbrojnice (7).	VS30	Stavby na dobudovanie regulácie a igry vodného toka Rakovec.
VS9	Stavby verejnej dopravy a verejného technického vybavenia	VS31	Stavby na reguláciu a igry vodného toka Trnava a dvoch bremenných dobrých prítokov Rakovec.
VS10	Rekonštrukcia cesty III/3623 v terajom koridore v zastavanom území v kategórii MZ 8,5 (9/50) vo funkčnej trase R1 a obopratravný chodník a mimo zastavaného územia v kategórii C 7,5/70.	VS32	Stavby ochrany v súčasnosti zastavaného územia a navrhovaného zastavaného územia obce pred povodnečným vodom.
VS11	Rekonštrukcia komunikačného napojenia Areálu športu na cestu III/3623.	VS33	Stavba kompostoviska v severozápadnej časti obce na ploche bývalého Ovocinárkeho areálu.
VS12	Rekonštrukcia komunikácie na ošte III/3623 v centre obce, v smere Davidov a obšlužnej komunikácii k rímskej ošlužbe.		
VS13	Rekonštrukcia mestského objektu na ceste III /3623 v smere Davidov na drobnom vodnom toku Rakovec.		
VS14	Rekonštrukcia a dobudovanie existujúcich miestnych komunikácií na kategórii C3-MOK 3,75/30, C3-MO 4,25/30, C3-MO 4,0/30, C3-MO 6,5/30, C3-MOK 7,0/30, C3-MO 6,5/40, C3-MOK 7,5/40, vrátane dobudovania minimálneho jednotnostného chodníka.		
VS15	Stavby miestnych komunikácií v nových lokalitách výšoby a skladov, v kategórii C3-MO 8,0/40 pre prevádzajúce plochy súšlužných vozovidiel.		
VS16	Stavby obšlužby v kmoových polohách a na slyžkých komunikáciách s dimerziami pre nákladné vozidlá do dĺžky 8,0 m.		
VS17	Stavby výšoby max. 100 m dĺžok na extrémne úzkych komunikáciách v kategórii C3-MO 3,75/30.		
VS18	Stavby verejných parkovísk verejných parkovísk - stav a sílužný potreba P 1 - P 11, navrhovanie potreby P 1 - P 11.		
VS19	Stavba cyklotrastickej trasy v západnej časti obce v smere Štánska vrchy.		
VS20	Stavba vodného hospodárstva		
VS21	Stavba vodného hospodárstva		
VS22	Stavby rozlietania rozvodných sietí.		

