


KAMENNÁ PORUBA

ÚZEMNÝ PLÁN OBCE - návrh

M 1:10 000

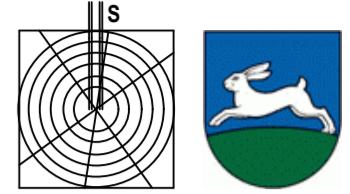

LEGENDA:

STAV	NÁVRH	VÝHLAD
[KATASTRALNÁ HRANICA]		
[HRANICA ZASTAVANÉHO ÚZEMIA OBCE]		
[PLOCHA RODINNÝCH DOMOV]		
[PLOCHA BYTOVÝCH DOMOV]		
[PLOCHA OBČIANSKÉHO VYBAVENIA]		
[PLOCHA ŠPORTU]		
[PLOCHA POLNOHOSPODÁRSKEJ VÝROBY]		
[PRIEMYSELNÁ PLOCHA VÝROBY A SKLADOVÉHO HOSPODÁRSTVA]		
[PAMIATKA]		
[PLOCHA TECHNICKÉHO VYBAVENIA]		
[VEREJNÁ ZELENЬ]		
[ZELEN CINTÓRNA]		
[TRVALÝ TRÁVNATÝ PORAST]	[● ● ●]	[● ● ●]
[SAD]		
[ZELEN RODINNÝCH DOMOV]		
[SPRIEVODNÁ - LÍNOVÁ ZELEN]		
[LES]		
[IZOLAČNÁ ZELEN]		
[ORNÁ PÔDA]		
[VODNÉ TOKY A PLOCHY]		
[CESTA III.TRIEDY]		
[MIESTNA KOMUNIKÁCIA]		
[VÝZNAMNÁ ÚČELOVÁ KOMUNIKÁCIA]		
[PEŠIA PLOCHA, PEŠI CHODNÍK]		
[CYKLISTICKÁ A TURISTICKÁ TRASA]		
[VODOJEM]		
[VN VEDENIE VZDUŠNÉ]		
[VNV, ZVN VEDENIE VZDUŠNÉ]		
[TRAFOSTANICA]		
[VN VEDENIE KÁBELOVÉ V ZEMI]		
[VN VEDENIE VZDUŠNÉ IZOLOVANÝM VODIČOM]		
[VÝZNAMNÁ VYHLIADKA]		
[OCHRANNÉ PÁSMO]		
[SVAHOVÁ DEEFORMÁCIA - POTENCIONÁLNA]		
[SVAHOVÁ DEEFORMÁCIA - STABILIZOVANÁ]		
[SKLÁDKA - UPRAVENÁ]		
[RADÓNÖV RIZIKO - NÍZKE]		
[RADÓNÖV RIZIKO - STREDNÉ]		
[PRIRODZENÉ ZÁPLAVOVÉ ÚZEMIE TOKU]		
[CENTRUM OBCE]		

Zoznam verejnoprospešných stavieb

Stavby verejnej občianskej vybavenosti a sociálnej infraštruktúry

- VS 1 Stavba Materskej školy, detské jasle - západ (1).
- VS 2 Stavba Základnej školy - Centrum (3a).
- VS 3 Stavba Základnej školy - Západ (3b).
- VS 4 Stavba Kultúrneho domu, Centrum voľného času (CVČ) a Komunitného centra (6).
- VS 5 Stavba Multifunkčného ihrisko, detské ihrisko (2).
- VS 6 Rekonštrukcia priestorov COOP Jednota pre Zdravotné stredisko a výdajní liekovi (9).
- VS 7 Stavba Klubu dobrodovov (8).
- VS 8 Stavba Hasičskej zbrojnice (7).

Stavby verejnej dopravy a verejnúho technického vybavenia


Stavby dopravy a dopravných zariadení

- VS 9 Rekonštrukcia cesty III/3623 v tenjúom koridore v zastavanom území v kategórii MZ 8,5 (8,50) vo funkčnej triede B3 s obojsmernými chodníkmi a mimo zastavaného územia v kategórii C 7,5/70.
- VS 10 Rekonštrukcia komunikačného napojenia Areálu športu na ceste III/3623.
- VS 11 Rekonštrukcia križovatky na ceste III/3623 v centre obce, v smere Davidov a obslužnej komunikácií k rómskej osade.
- VS 12 Rekonštrukcia mostného objektu na ceste III / 3623 v smere Davidov na drobnom vodnom telesi Balavovo.

- VS 13 Rekonštrukcia a dobudovanie existujúcich miestnych komunikácií na kategórii C3-MOK 3,75/30, C3-MO 4,25/30, C3-MO 6,0/30, C3-MO 6,5/30, C3-MOK 7,0/30, C3-MO 6,5/40, C3-MOK 7,5/40, vrátane dobudovania minimálne jednostranných chodníkov.
- VS 14 Stavby miestnych komunikácií v nových lokalitach občianskej vybavenia, bytových a rodinných domov v kategórii C3- MO 8,5/40 a C3-MO 6,5/40, s min. jednostranným chodníkom a jedným zeleným deliacim pásmom.
- VS 15 Stavby miestnych komunikácií v nových lokalitách výroby a skladov.

- VS 16 Stavby obratišť v koncových polohách a na slepých komunikáciách s dimenziami pre nákladné vozidlo do dĺžky 8,0 m.
- VS 17 Stavby výhľiby max. 100 m dĺžky na extrémne úzkych komunikáciách v kategórii C3-MO 3,75/30.
- VS 18 Stavby verejných parkovísk verejných parkovísk - stav a súčasná potreba P 1- P 10, navrhované potreby P 1- P 11.

- VS 19 Stavba cykloturistickej trasy v západnej časti obce v smere Slanské vrchy.
- VS 20 Stavba vodojemu.
- VS 21 Stavby rozšírenia verejného vodovodu.
- VS 22 Stavby rozšírenia stokovej siete.

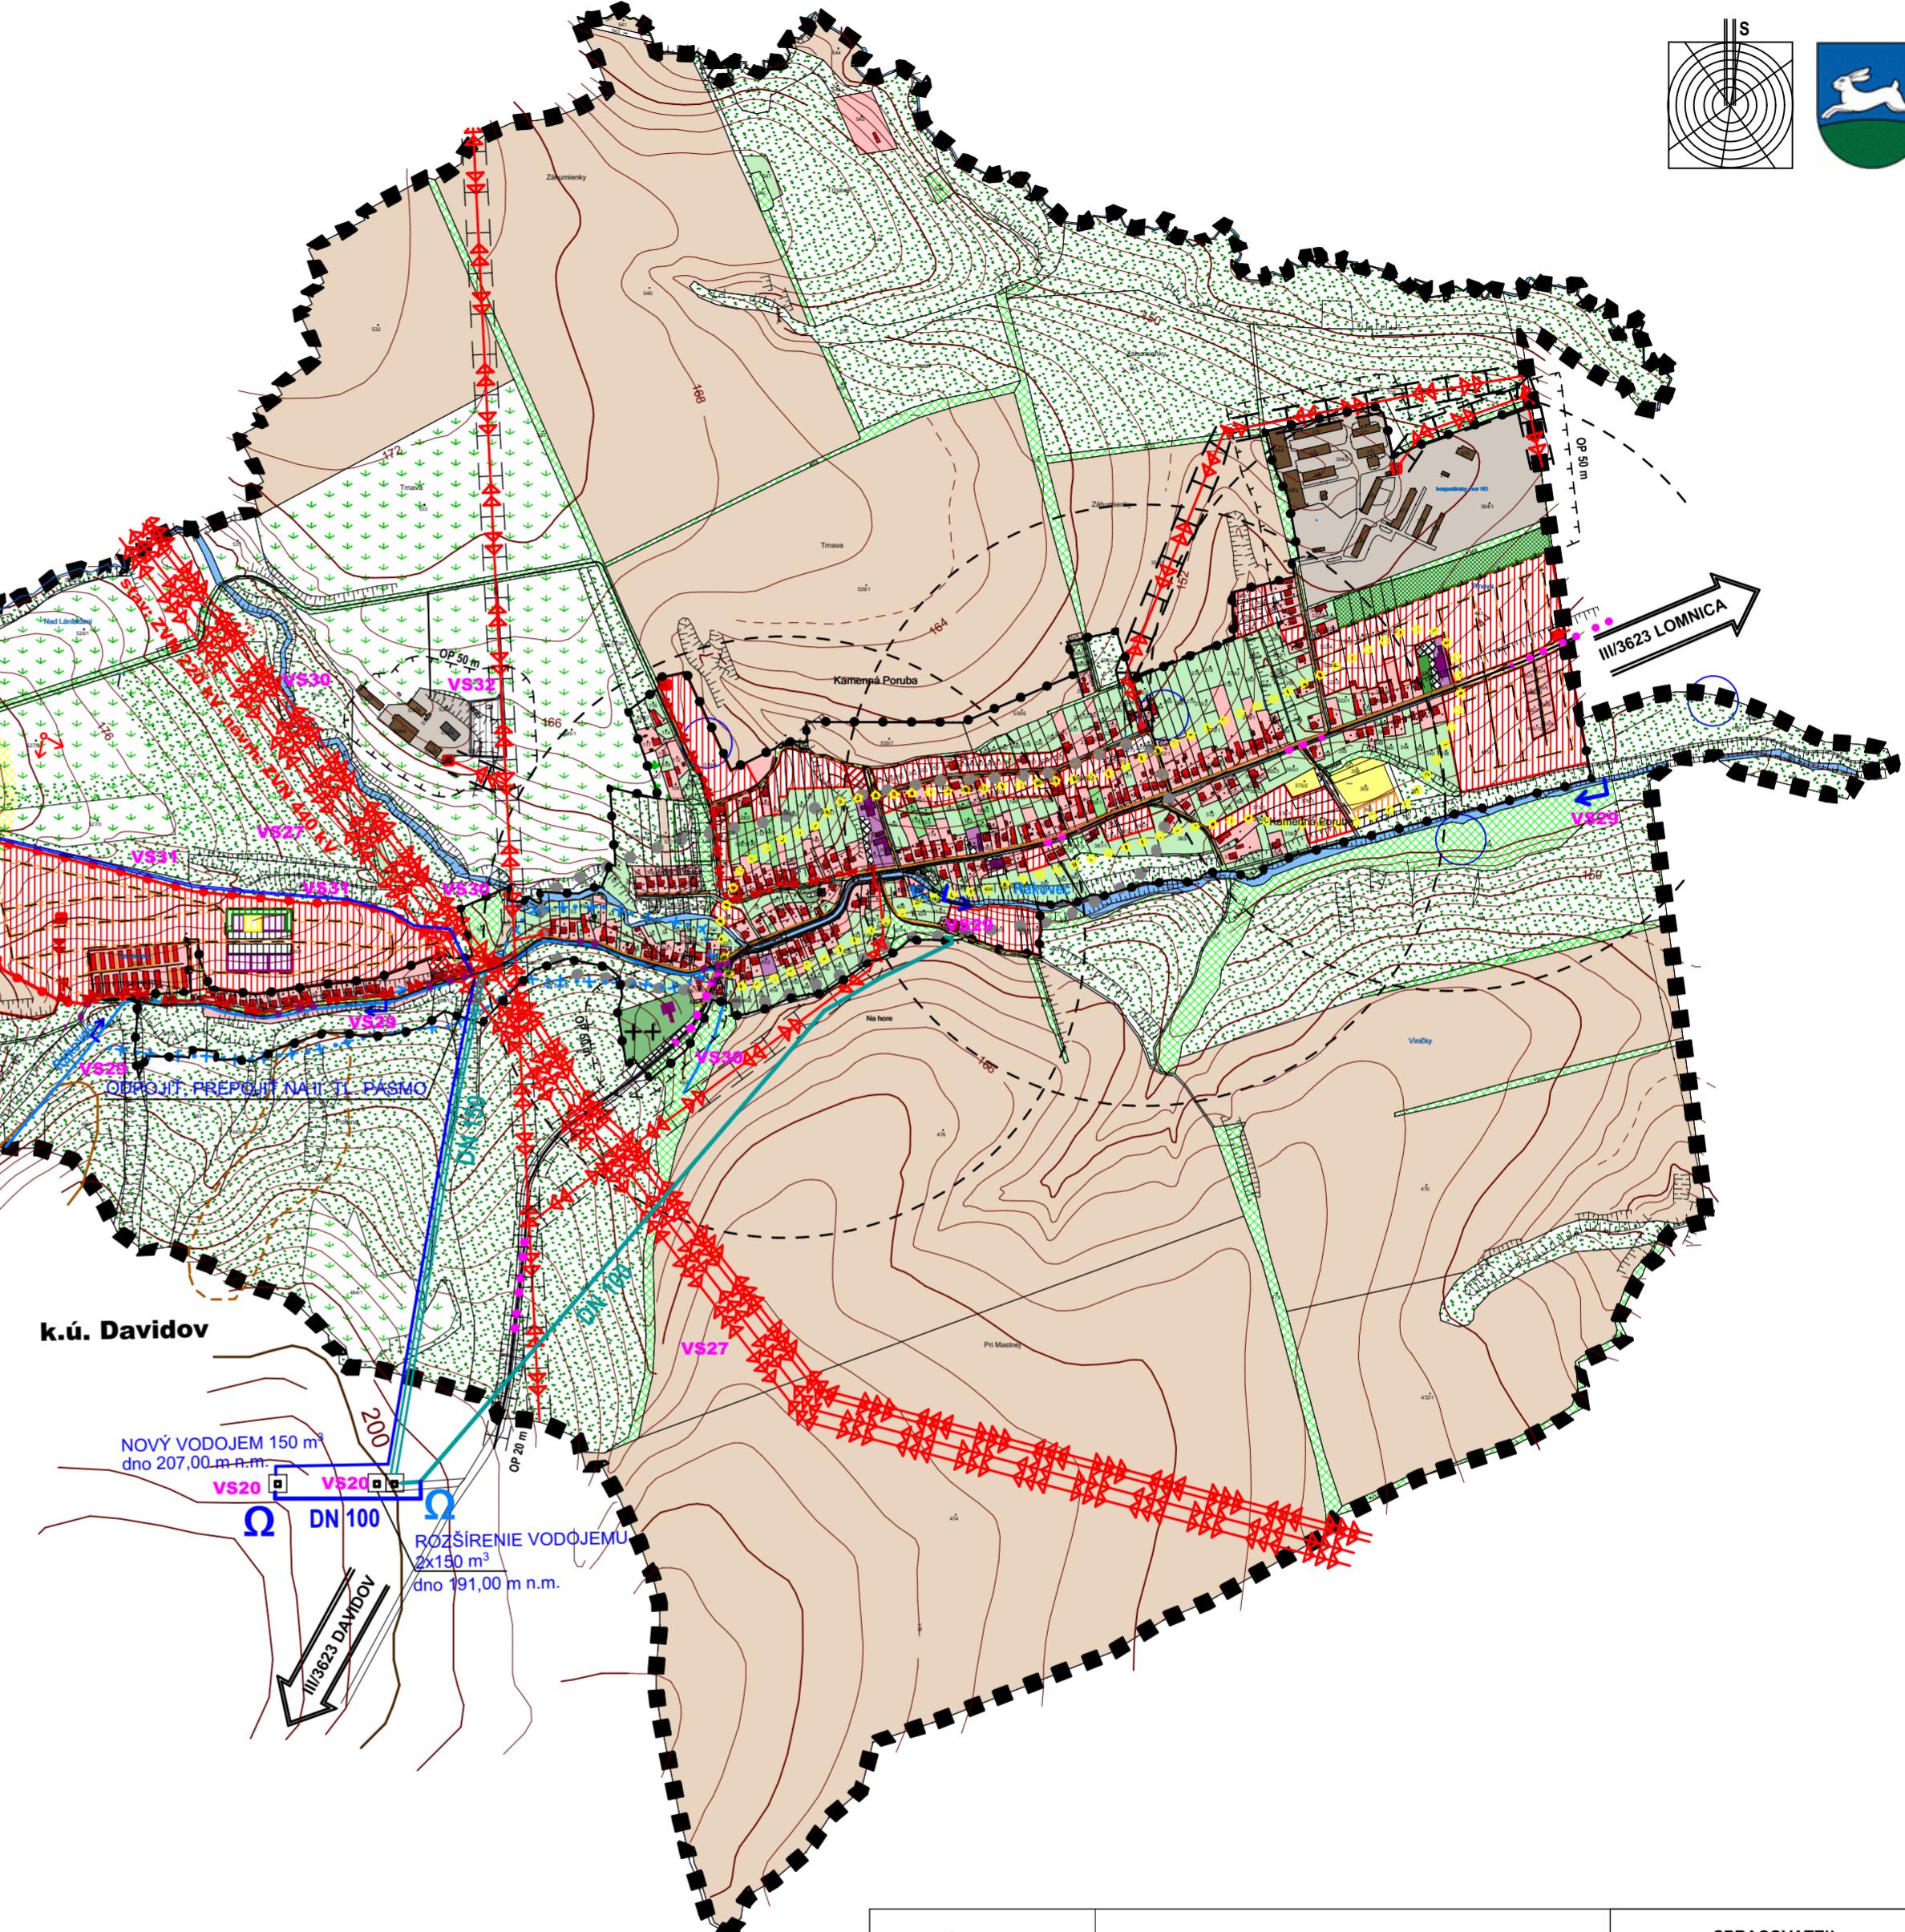

OBJEDNÁVATEĽ	Obec Kamenná Poruba	SPRACOVATEĽ
AUTOR	Ing. arch. Jozef Kužma	Invest Leasing, s.r.o. Duchnovičovo nám. 1 Prešov 080 01
OBSAH VÝKRESU	Komplexný výkres priestorového usporiadania a funkčného využitia územia - katastrálne územie	ČÍSLO ZÁKAZY
NÁZOV AKCIE	Územný plán obce Kamenná Poruba - návrh	FORMAT
		DÁTUM
		MIERKA
		ČÍSLO VÝKRESU

2