


Schéma verejnoprospešných stavieb

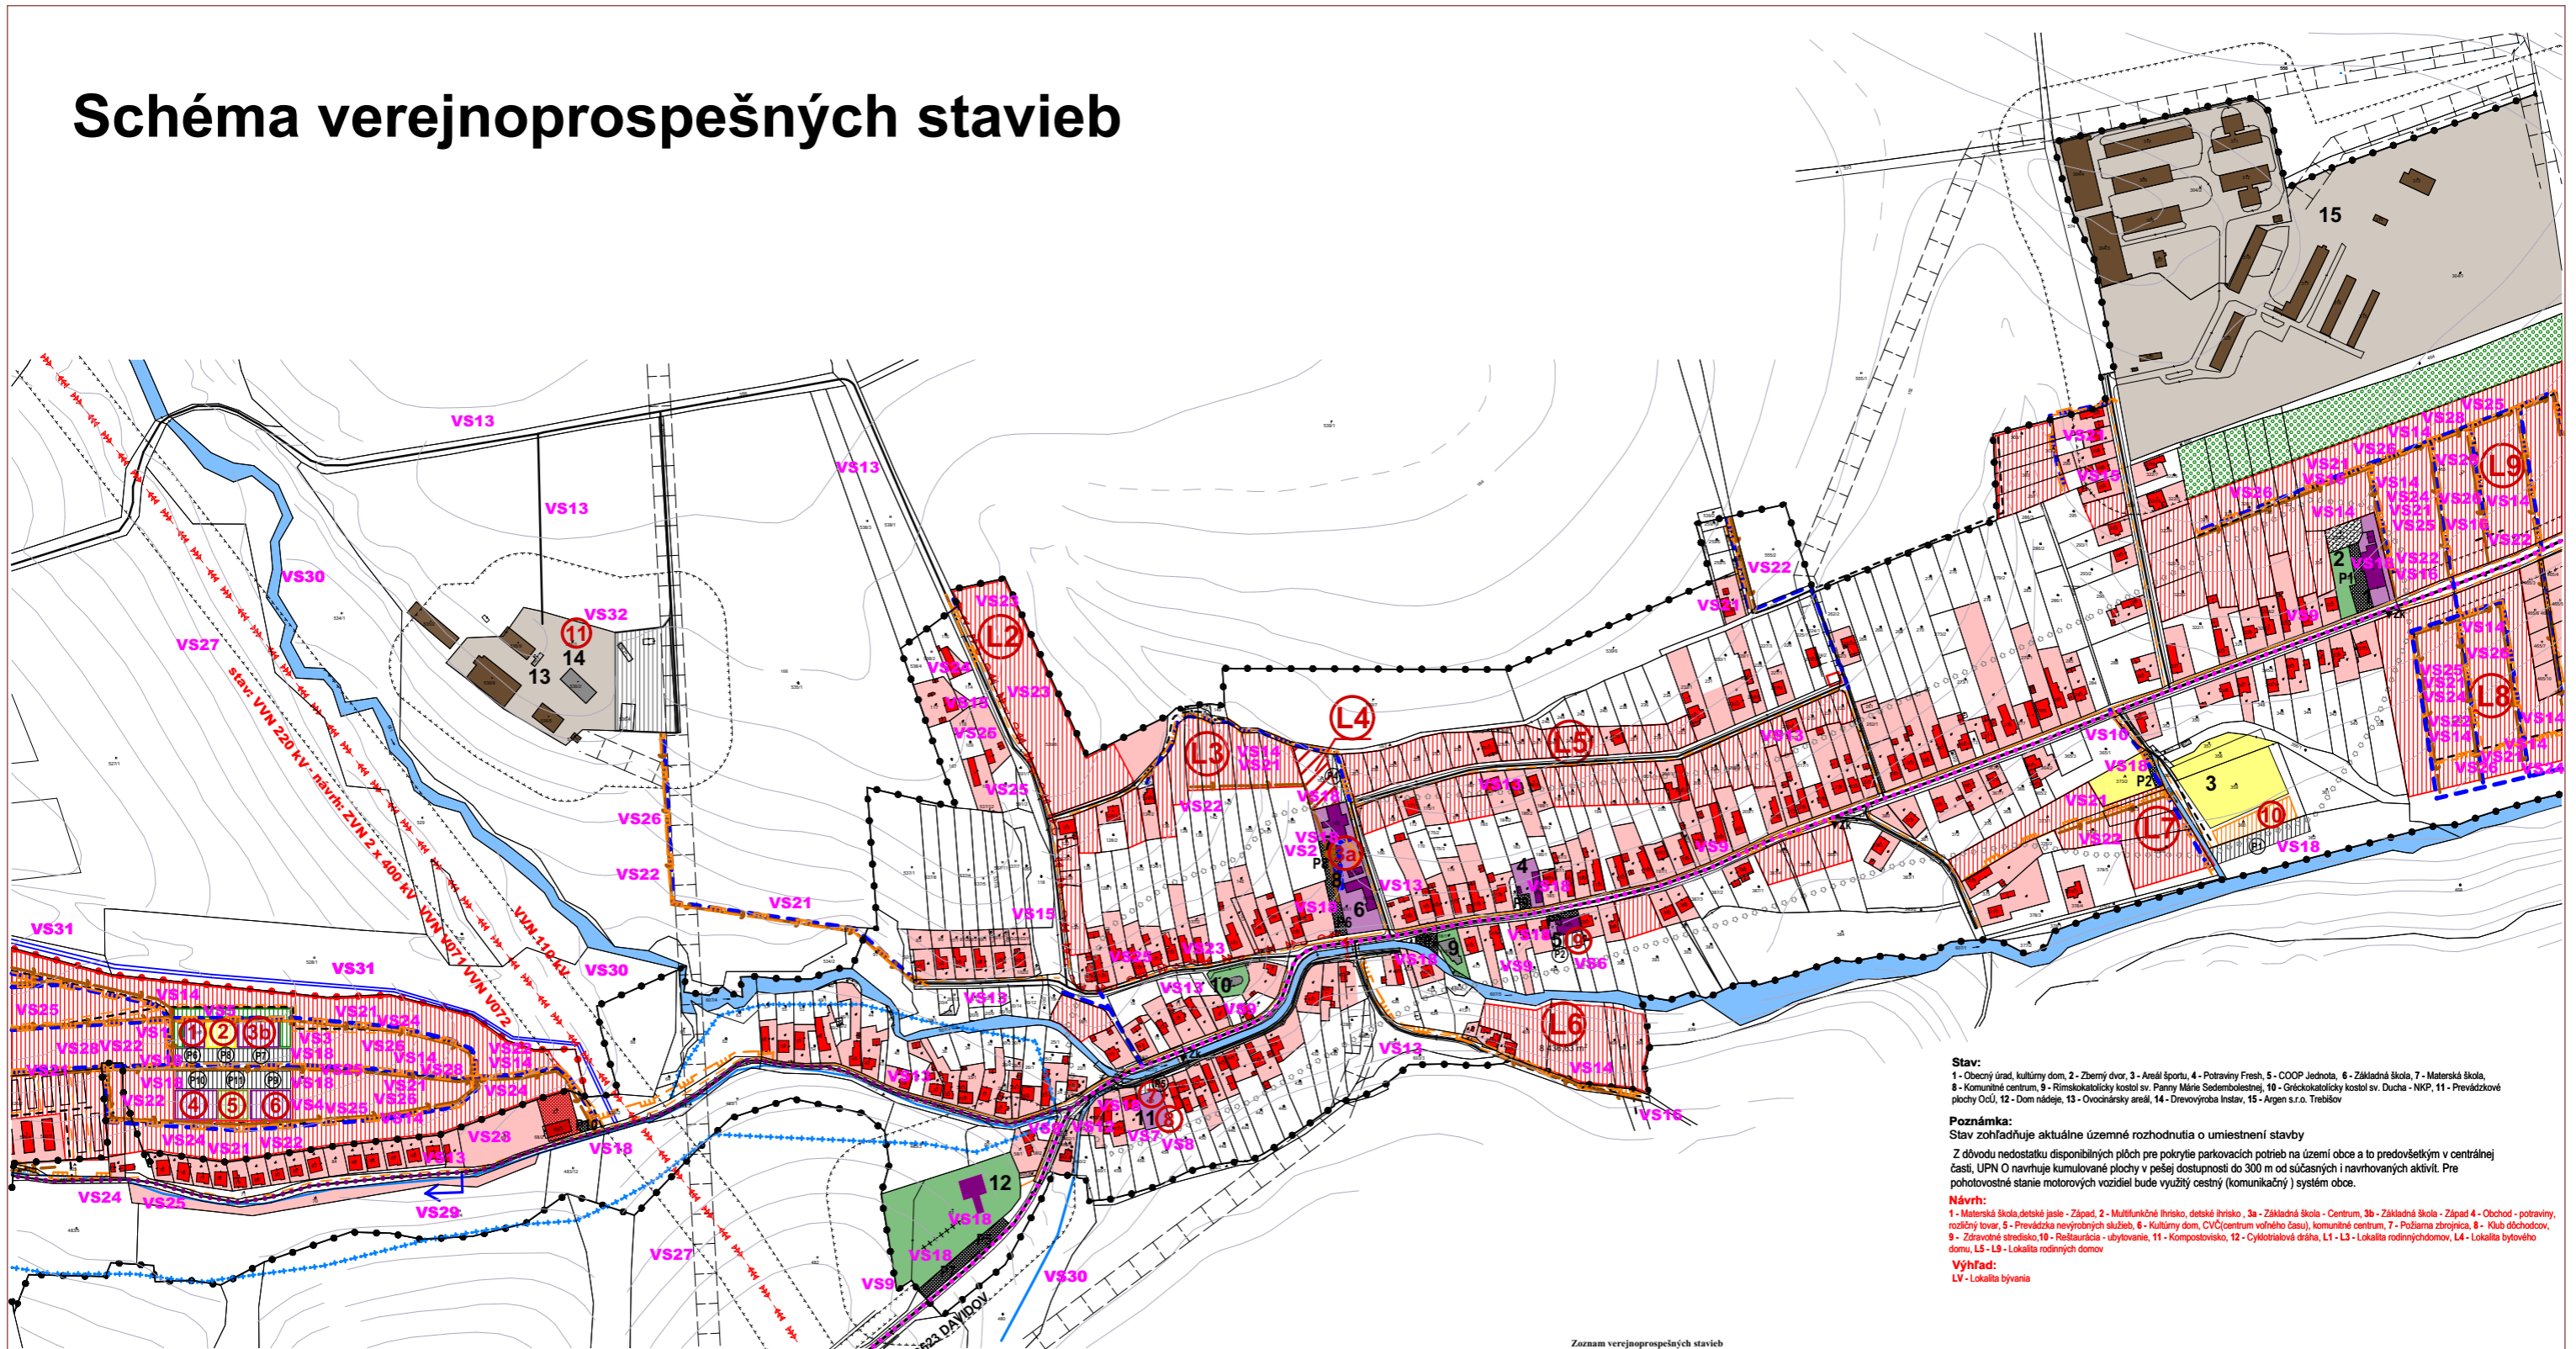

Stav:
 1 - Obecný úrad, kultúrny dom, 2 - Zberný dvor, 3 - Areal športu, 4 - Potravný Fresh, 5 - COOP Jednota, 6 - Základná škola, 7 - Materská škola, 8 - Komunálne centrum, 9 - Rímskokatolícky kostol sv. Panny Márie Sedembolestnej, 10 - Gréckokatolícky kostol sv. Ducha - NKP, 11 - Prevádzkové plochy OcÚ, 12 - Dom nádeje, 13 - Ovocnársky areál, 14 - Drevovýroba Instav, 15 - Argen s.r.o. Trebšov

Poznámka:
 Stav zohľadňuje aktuálne územné rozhodnutia o umiestnení stavby
 Z dôvodu nedostatku disponibilných plôch pre pokrytie parkovacích potrieb na území obce a to predovšetkým v centrálnej časti, UPN O navrhujú kumulované plochy v pešej dostupnosti do 300 m od súčasných i navrhovaných aktivít. Pre pohotovostné stanice motorových vozidiel bude využitý cestný (komunikačný) systém obce.

Návrh:
 1 - Materská škola, detské jasle - Západ, 2 - Multifunkčné ihrisko, detské ihrisko, 3a - Základná škola - Centrum, 3b - Základná škola - Západ, 4 - Obchod - potravný, rozdielny tovar, 5 - Prevádzka nevyrobných služieb, 6 - Kultúrny dom, CVČ (centrum voľného času), komunálne centrum, 7 - Požičňa zbraní, 8 - Klub dôchodcov, 9 - Záhradné stredisko, 10 - Reštaurácia - ubytovanie, 11 - Kompostovisko, 12 - Cykloturistická dráha, L1 - L3 - Lokality rodinných domov, L4 - Lokality bytového domu, L5 - L9 - Lokality rodinných domov

Výhľad:
 LV - Lokality bývania

LEGENDA:

STAV	NÁVRH	VÝHLAD	OPIS
.....			KATASTRÁLNA HRANICA
—●—●—●—			HRANICA ZASTAVANÉHO ÚZEMIA OBCE
[Red hatched]	[Red hatched]	[Red hatched]	PLOCHA RODINNÝCH DOMOV
[Red dotted]	[Red dotted]	[Red dotted]	PLOCHA BYTOVÝCH DOMOV
[Purple hatched]	[Purple hatched]	[Purple hatched]	PLOCHA OBČIANSKEHO VYBAVENIA
[Orange hatched]	[Orange hatched]	[Orange hatched]	PLOCHA CESTOVNÉHO RUCHU A REKREÁCIE
[Yellow hatched]	[Yellow hatched]	[Yellow hatched]	PLOCHA ŠPORTU
[Brown hatched]	[Brown hatched]	[Brown hatched]	PLOCHA POĽNOHOSPODÁRSKEJ VÝROBY
[Grey hatched]	[Grey hatched]	[Grey hatched]	PLOCHA PRIEMYSELNEJ VÝROBY A SKLADOVÉHO HOSPODÁRSTVA
[Green hatched]	[Green hatched]	[Green hatched]	PLOCHA VÝROBNÝCH A NEVÝROBNÝCH SLUŽIEB
[Dark grey hatched]	[Dark grey hatched]	[Dark grey hatched]	PAMÄTKA
[Light grey hatched]	[Light grey hatched]	[Light grey hatched]	DOPRAVNÁ VYBAVENOSŤ ÚZEMIA
[Green hatched]	[Green hatched]	[Green hatched]	VEREJNÁ ZELEN
[Green hatched]	[Green hatched]	[Green hatched]	ZELENÉ CINTORINA
[Blue hatched]	[Blue hatched]	[Blue hatched]	VODNÉ TOKY A PLOCHY
[Blue hatched]	[Blue hatched]	[Blue hatched]	REGULÁCIA VODNÝCH TOKOV
—	—	—	CESTA III. TRIEDY
—	—	—	MIESTNA KOMUNIKÁCIA
—	—	—	VÝZNAMNÁ ÚČELOVÁ KOMUNIKÁCIA
—	—	—	PEŠIA PLOCHA, PEŠÍ CHODNÍK
—	—	—	CYKLISTICKÁ A TURISTICKÁ TRASA
P1	P1	P1	PARKOVISKO
—	—	—	ZÁCHYTNÁ PRIEKOPA
—	—	—	TRAFOSTANICA
—	—	—	VNI, ZVN VEDENIE VZDUŠNÉ
—	—	—	VNI VEDENIE KABELOVÉ V ZEMI
—	—	—	VNI VEDENIE VZDUŠNÉ IZOLOVANÝM VODIČOM
—	—	—	OCHRANNÉ PÁSMA
—	—	—	VEREJNÝ VODOVOD
—	—	—	VEREJNÁ SPLAŠKOVÁ KANALIZÁCIA
—	—	—	DISTRIBUČNÁ SIET' SPP-D, STL 100 kPa
—	—	—	PRIRODZENÉ ZÁPLAVOVÉ ÚZEMIE TOKU
—	—	—	PLOCHA TECHNICKÉHO VYBAVENIA

- Zoznam verejnoprospešných stavieb**
- Stavby verejnej občianskej vybavenosti a sociálnej infraštruktúry**
- VS 1 Stavba Materskej školy, detské jasle - západ (1).
 - VS 2 Stavba Základnej školy - Centrum (3a).
 - VS 3 Stavba Základnej školy - Západ (3b).
 - VS 4 Stavba Kultúrneho domu, Centrum voľného času (CVČ) a Komunálneho centra (6).
 - VS 5 Stavba Multifunkčného ihriska, detské ihrisko (2).
 - VS 6 Rekonštrukcia priestorov COOP Jednota pre Zdravotné stredisko a výdajňu liekov (9).
 - VS 7 Stavba Klubu dôchodcov (8).
 - VS 8 Stavba Hasičskej zbrojnice (7).
- Stavby verejnej dopravy a verejného technického vybavenia**
- Stavby dopravy a dopravných zariadení**
- VS 9 Rekonštrukcia cesty III/3623 v terajšom koridore v zastavanom území v kategórii MZ 8,5(8)/50 vo funkčnej triede B3 s obojstrannými chodníkmi a mimo zastavaného územia v kategórii C 7,5/70.
 - VS 10 Rekonštrukcia komunikačného napojenia Arealu športu na cestu III/3623.
 - VS 11 Rekonštrukcia križovatky na ceste III/3623 v centre obce, v smere Davidov a obsluhuje komunikáciu k rómskej osade.
 - VS 12 Rekonštrukcia mestskeho objektu na ceste III /3623 v smere Davidov na drobnom vodnom toku Rakovce.
 - VS 13 Rekonštrukcia a dobudovanie jestvujúcich miestnych komunikácií na kategórii C3-MOK 3,75/30, C3-MO 4,25/30, C3-MO 6,0/30, C3-MO 6,5/30, C3-MOK 7,0/30, C3-MO 6,5/40, C3-MOK 7,5/40, vrátane dobudovania minimálne jednostranných chodníkov.
 - VS 14 Stavby miestnych komunikácií v nových lokalitách občianskeho vybavenia, bytových a rodinných domov v kategórii C3- MO 7,5/40 a C3-MO 6,5/40, s min. jednostranným chodníkom a jedným zeleným deliacim pásmom.
 - VS 15 Stavby miestnych komunikácií v nových lokalitách výroby a skladov, v kategórii C3-MO 8,0/40 pre prevážajúci pohyb nákladných vozidiel.
 - VS 16 Stavby obrátíš v koncových polohách a na slepých komunikáciách s dimenziami pre nákladné vozidlo do dĺžky 8,0 m.
 - VS 17 Stavby výhyní max. 100 m dlhých na extrémne úzkych komunikáciách v kategórii C3-MO 3,75/30.
 - VS 18 Stavby verejných parkovísk verejných parkovísk - stav a súčasná potreba P 1- P 10, navrhované potreby P 1- P 11.
 - VS 19 Stavba cykloturistickej trasy v západnej časti obce v smere Slanské vrchy.
- Stavby vodného hospodárstva**
- VS 20 Stavba vodojemu.
 - VS 21 Stavby rozšírenia verejného vodovodu.
 - VS 22 Stavby rozšírenia stokovej siete.
- Stavby energetiky a energetických zariadení**
- VS 23 Stavby rozšírenia STL plynovodov.
 - VS 24 Stavby nových trafostáníc TS 007 - TS 008 a VN prípojok k nim.
 - VS 25 Stavby tras NN vedenia káblových rozvodov v zemi s napojením z jestvujúcich a nových zdrojov elektrickej energie.
 - VS 26 Stavby verejného osvetlenia v nových obytných, športových a rekreačných lokalitách.
 - VS 27 Stavba vedenia 2x440kV v trase jestvujúceho vedenia V071/072 Lemešany - Vojany.
 - VS 28 Stavby prípojníkových metalických a optických káblov pre jednotlivé lokality v súbahu s trasami vedení sekundárnej NN siete v obci.
- Stavby v oblasti ochrany a tvorby životného prostredia**
- VS 29 Stavby na dobudovanie regulácie a úpravy vodného toku Rakovce.
 - VS 30 Stavby na reguláciu a úpravu vodného toku Trnava a dvoch bezmenných drobných prítokov Rakovca.
 - VS 31 Stavby ochrany v súčasnosti zastavaného územia a navrhovaného zastavaného územia obce pred povrchovými vodami.
 - VS 32 Stavba kompostoviska v severozápadnej časti obce.