


*Navrhovaný obvod pozemkových úprav
v k. ú. Kamenná Poruba*

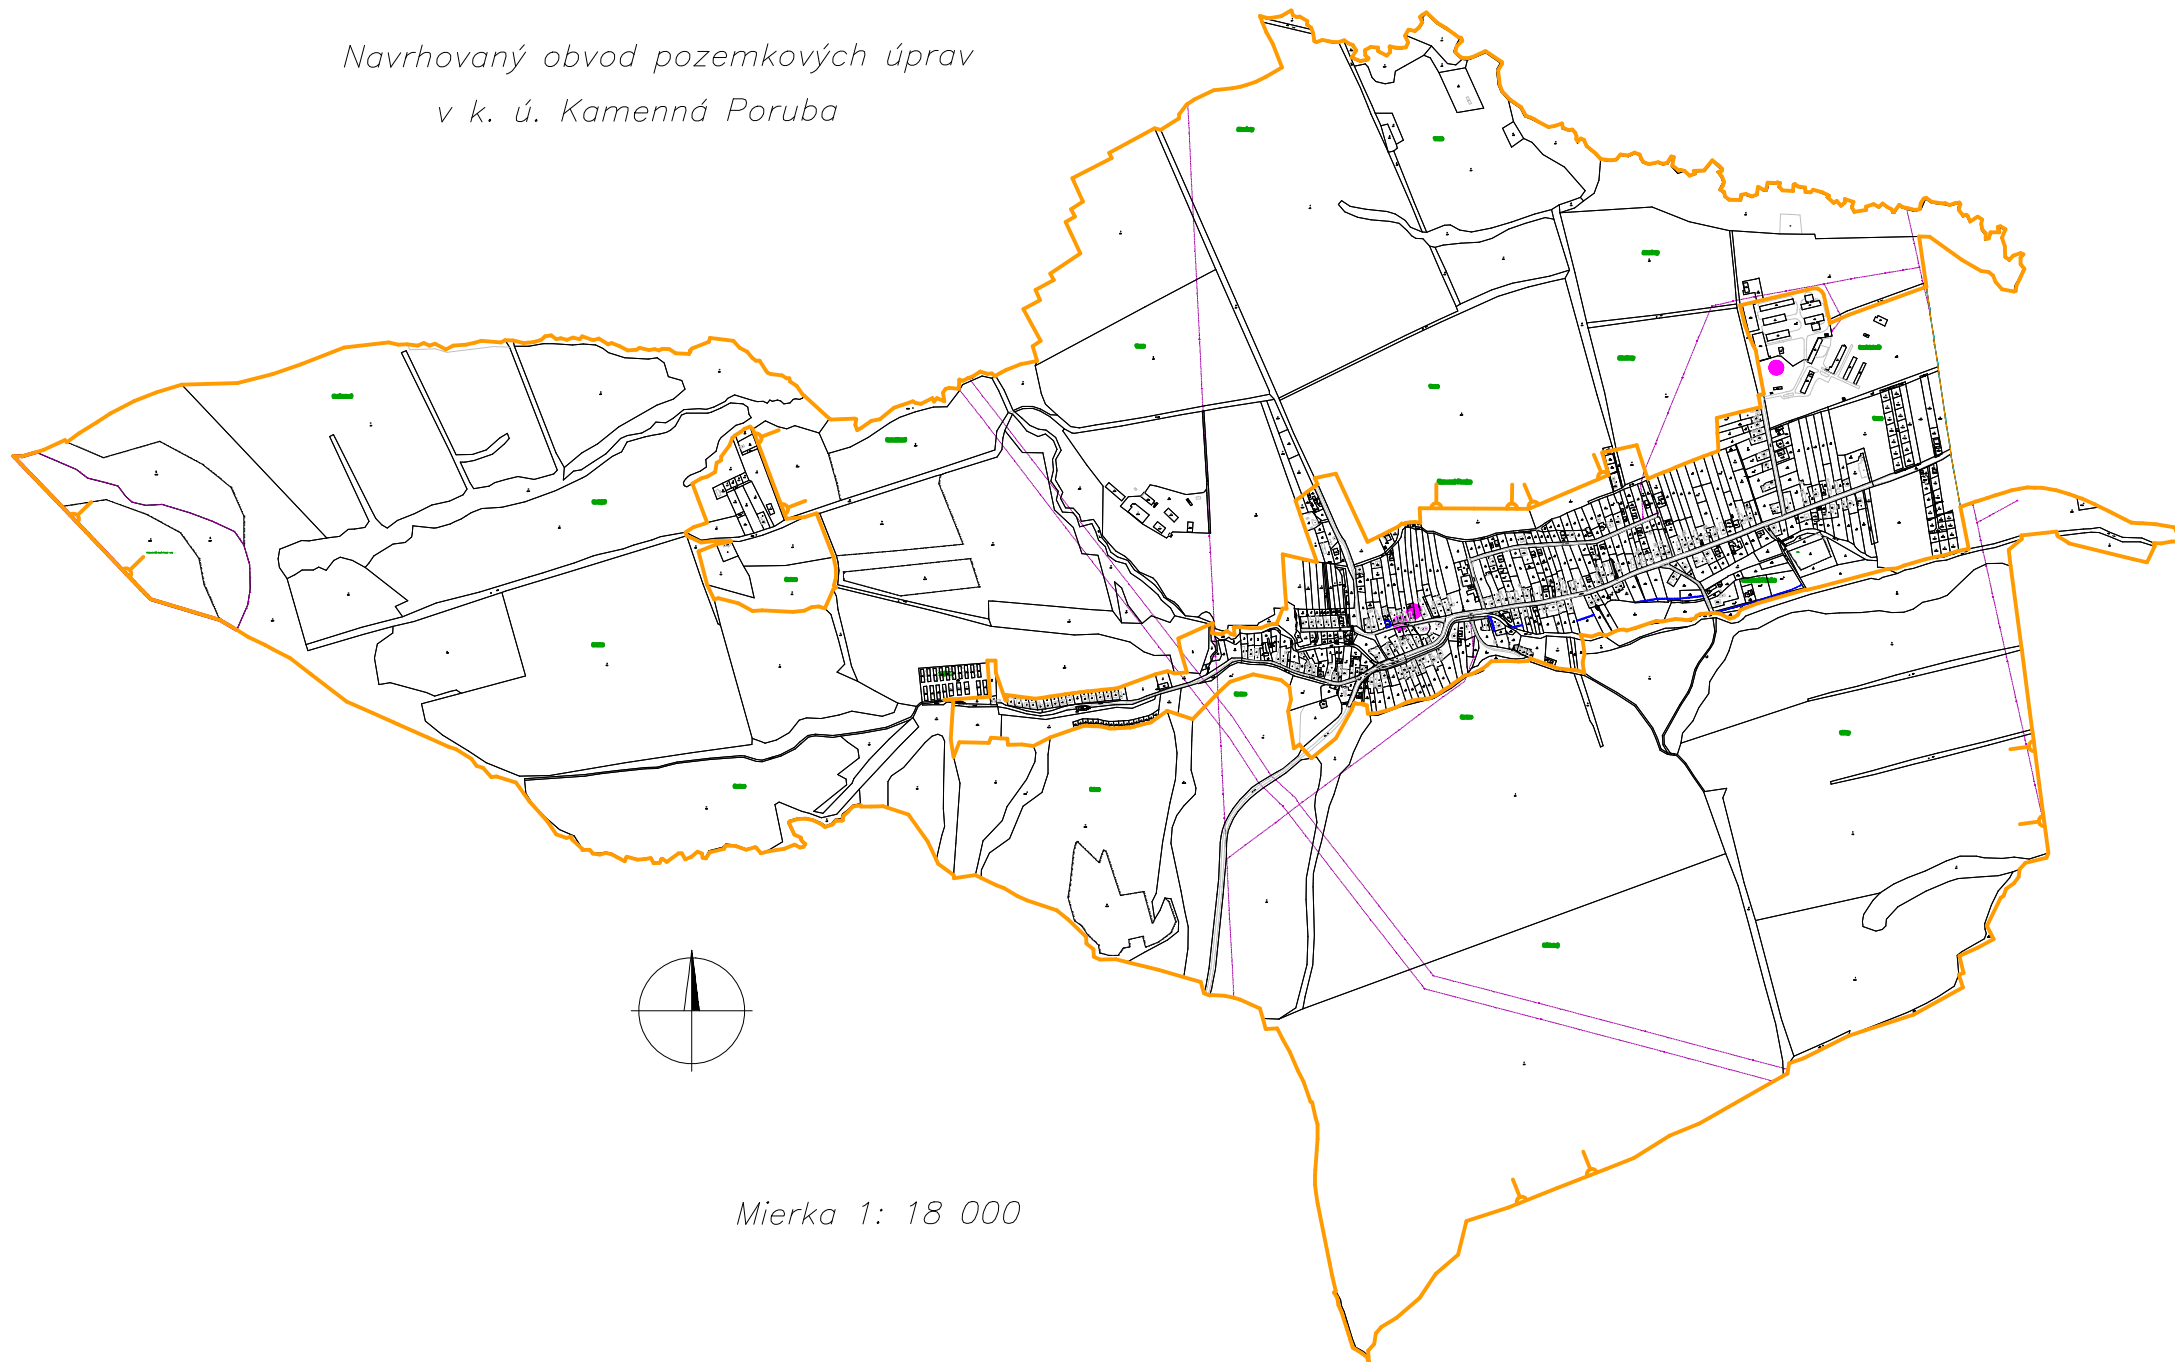

Mierka 1: 18 000