
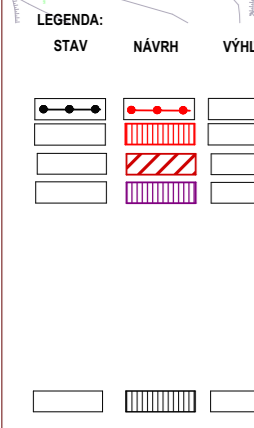


Číslo zmeny	Funčiaci vplyv lokality v pláne TS - O	Navrhovaná funkcia využitia lokality v navrhovaných zmenách
1	PPV (stav), 12 (navrh) č parc. EKX 469/103, E469/102, E469/101 C282, C279, C278, C276, C275, C273, C463/1, C463/12/1, C463/26, C463/27, C463/29, C463/34	RD (L4)
2	ZRA, TTP (stav) č parc. CKN 211/1, C216/1, C217/1, C218, C221/1, C224/1, C252/1, C256/1, C219/1-10, C240/1, C246, C246, C246, C270, C271, C272/1, C273, C275, C276, C279/2, C281, C282/2, C286/1, C286/3	RD (L10)
3	ZRD (stav) č parc. CKN 145/3, C145/3, C145/3	RD
4	ZRD (stav) č parc. CKN 181/1, C181/3	RD
5	ZRD (stav) č parc. CKN 130	RD
6	OV (L4) (navrh) č parc. CKN 145/3	OV (15) - rozšírenie materskej školy
7	OV (stav) č parc. CKN 104/1, C104/2, C191/1, C191/3	OV (13) - hasičská zbrojnica
8	OV (stav) č parc. CKN 106, C118/3, C118/4, C118/5	OV (14) - administratívna budova pre pracovníkov občianskeho priestoru (okrem pracovných oddelení a súborov, sociálne zariadenia)
9	TTP (stav), OP (stav) č parc. EKX 101/1, E101/1, CKN 131/8, C131/4, C131/5, C131/6, C131/11, C131/13, C131/14, C131/15, C131/16, C131/17, C131/18, C118/4, C118/5	RD (L11)
10	TTP (stav), OP (stav) č parc. CKN 131/1, C131/3, C131/1, C131/6, C131/3	RD (L12)
11	ZRD (stav) č parc. E547/1, E547/2, E552, E545	RD (L13)
12	ZRD (stav) č parc. C483/4, C483/22-38	RD (L14)
13	TTP (stav) č parc. E191/1, E191/2, E469/101, E469/102, E469/103, E469/104, E469/105, E469/106	OV (L15)
14	RD (stav), ZRD (stav) č parc. C21, C24, C25/1, C25/2	OV (16) - posuvná, rýchloservis, predaj záhradnej techniky
15	RD (navrh) č parc. C25/3	OV (17) - servis kosačiek a malej záhradnej techniky
16	PPV (stav) č parc. E469/103, E469/100	RD (L16)
17	RD (stav) č parc. E47/3	RD (L17)
18	RD (navrh), 12 (navrh) č parc. C27, C463/1	miestna cesta
19	RD (navrh) č parc. C25/4/1	miestna cesta
20	RD (navrh) č parc. C25/4/2	miestna cesta
21	RD (navrh) č parc. C25/4/2	RD - 4 x 16 b.j. (L18)

**Výsvetlivky:**  
OV - plocha občianskej vybavenosti, RD - plocha rodinných domov, ZRD - plocha bytových domov, h.j. - bývanie jednotlivých, PPV - plocha podnikateľskej výroby, ZRD - záhradná plocha, OP - orná pôda, TTP - výroba trnnej papieru, SLZ - upravená - inovári záhrady, Z - zahradná zóna.

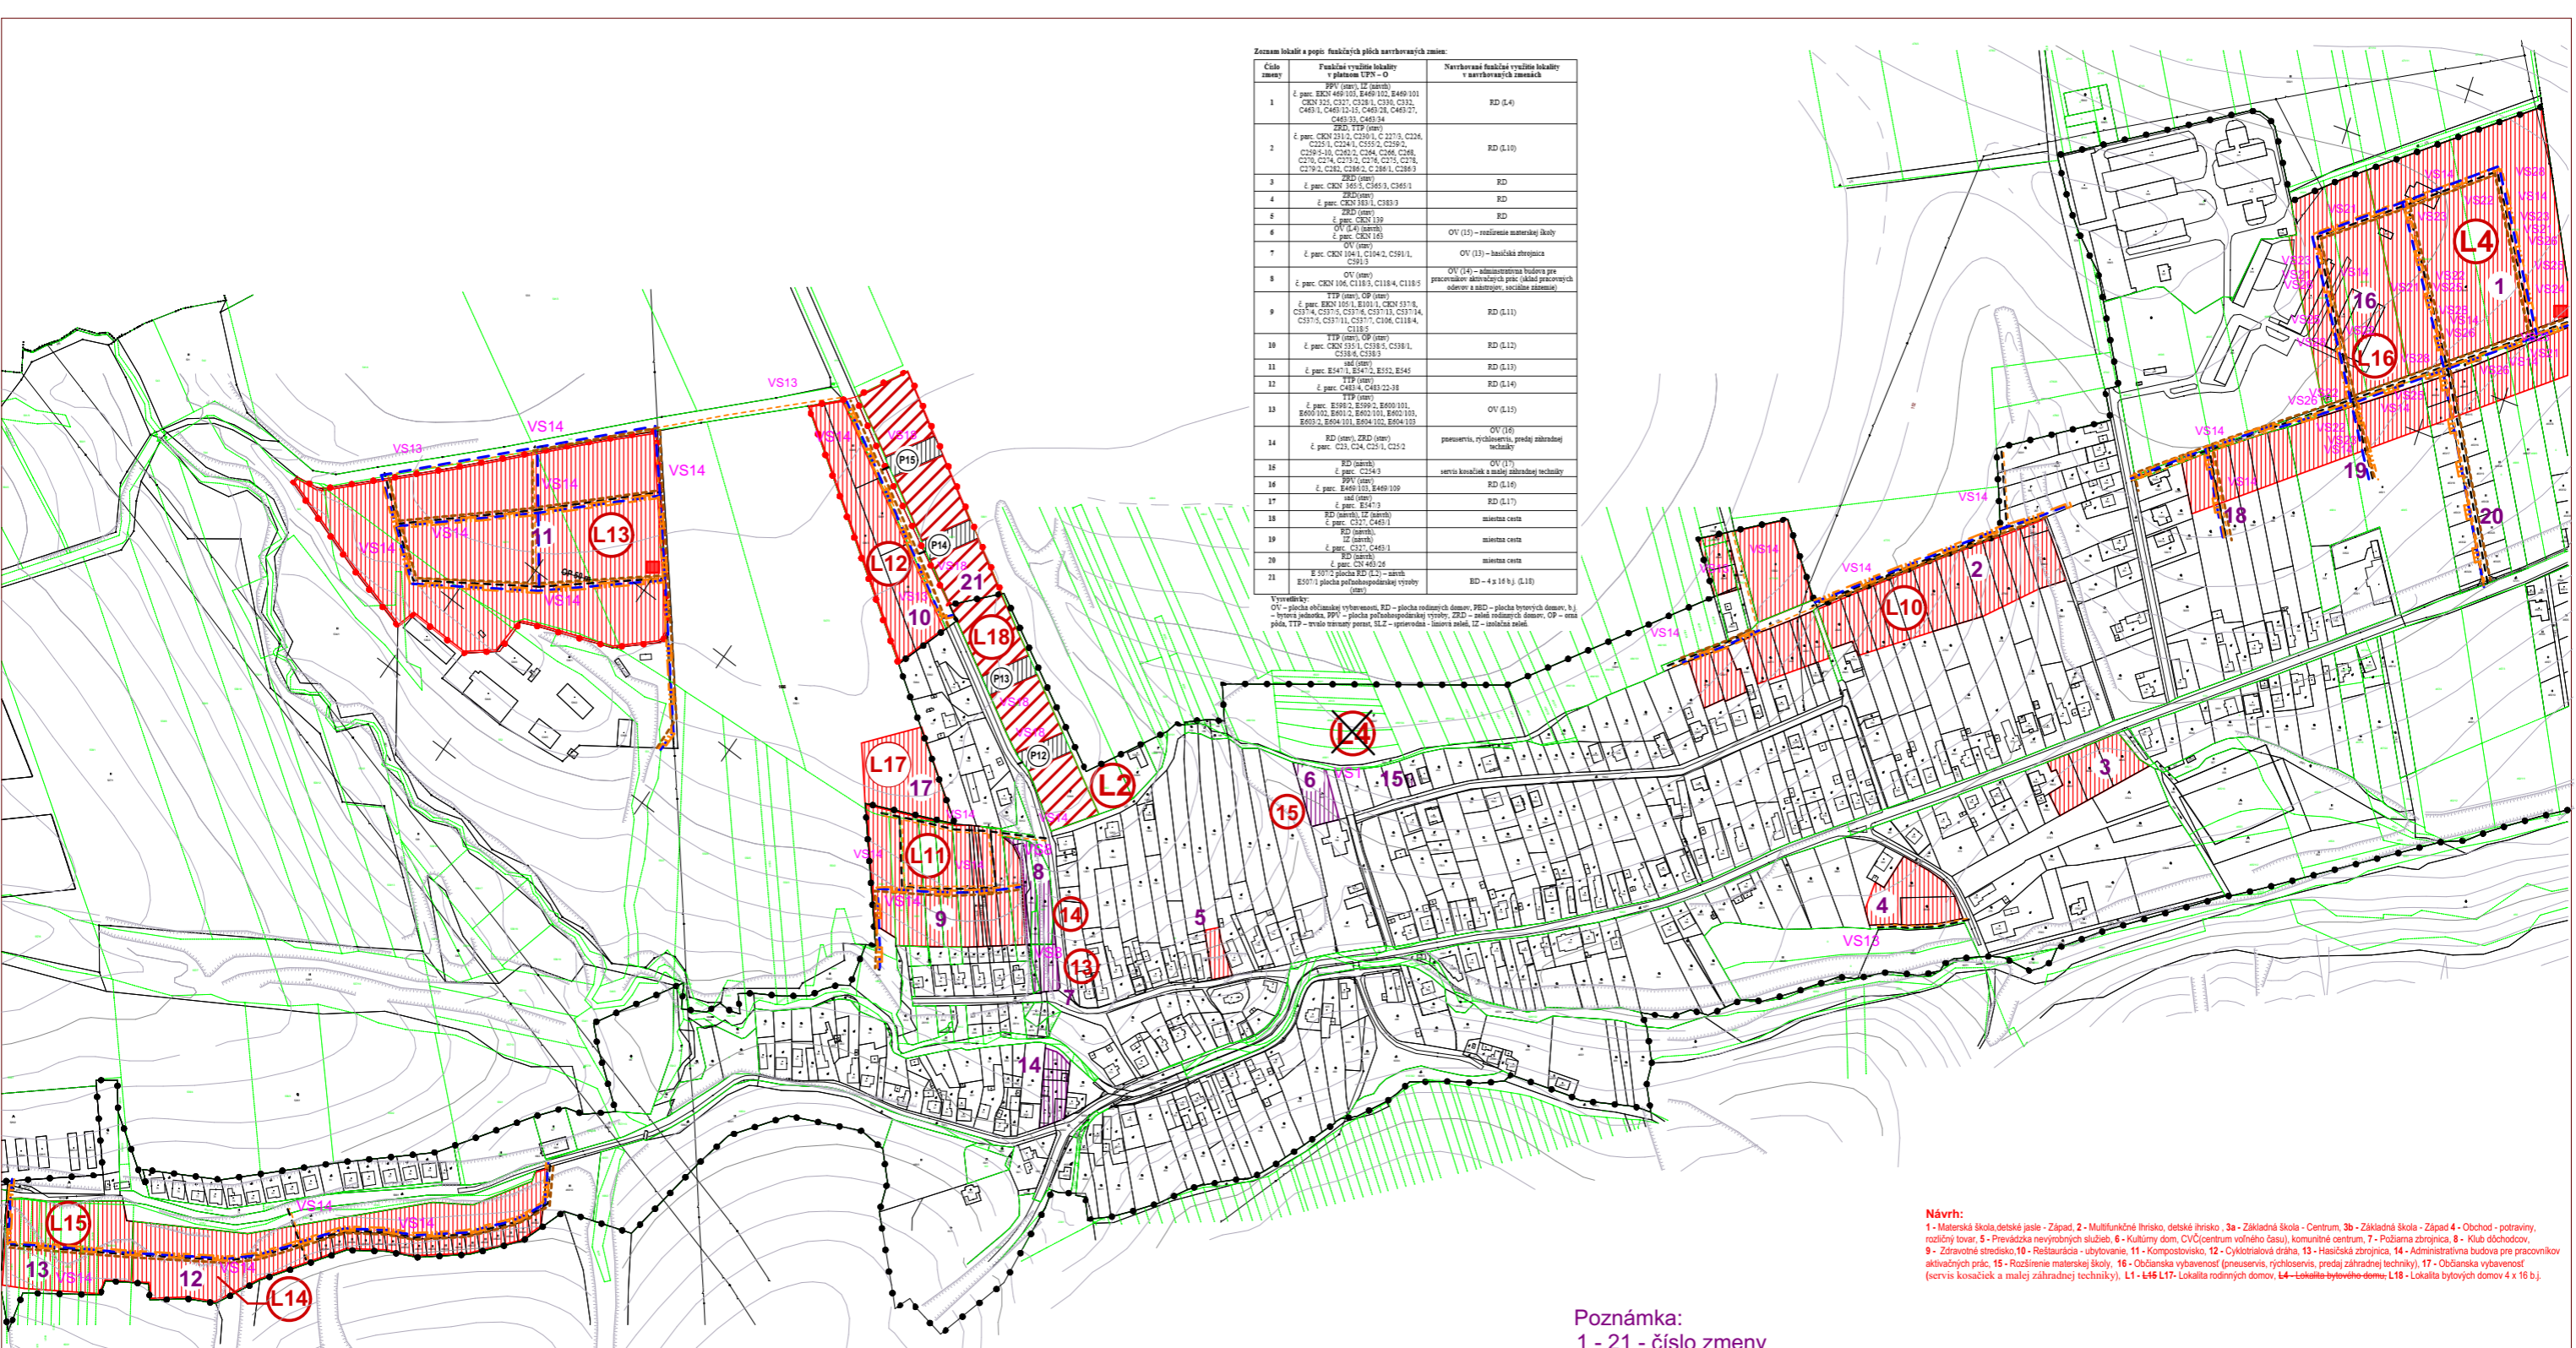

**Poznámka:**  
**1 - 21 - číslo zmeny**

- Zoznam verejnoprospešných stavieb**
- Stavby verejnej občianskej vybavenosti a sociálnej infraštruktúry**
- VS 1 Stavba Materskej školy, detské jaskyň - západ (1) a rozšírenie existujúcej
  - VS 8 Stavba Hasičskej zbrojnice (7x13) a stavba administratívnej budovy pre pracovníkov aktívnych prác (14).
- Stavby verejnej dopravy a verejného technického vybavenia**
- Stavby dopravy a dopravných zariadení**
- VS 13 Rekonštrukcia a dobudovanie existujúcich miestnych komunikácií ciest v kategórii C3-MOK 3,75/30, C3-MO 4,25/30, C3-MO 6,0/30, C3-MO 6,5/30, C3-MOK 7,0/30, C3-MO 6,5/40, C3-MOK 7,5/40, vrátane dobudovania minimálne jednostranných chodníkov.
  - VS 14 Stavby miestnych komunikácií ciest v nových lokalitách občianskeho vybavenia, bytových a rodinných domov v kategórii C3-MO 7,5/40 a C3-MO 6,5/40, s min. jednostranným chodníkom a jedným zeleným deliacim pásom.
  - VS 18 Stavby verejných parkovísk verejných parkovísk - stav a súčasnosť potreba P 1- P 10, navrhované potreby P 1- P 44 P16.
- Stavby vodného hospodárstva**
- VS 20 Stavba vododjemu.
  - VS 21 Stavby rozšírenia verejného vodovodu.
  - VS 22 Stavby rozšírenia stokovej siete.
- Stavby energetiky a energetických zariadení**
- VS 23 Stavby rozšírenia STL plynovodov.
  - VS 24 Stavby nových trafostaníc TS 0007 - TS 0008 0010 a VN pripojok k nim
  - VS 25 Stavby trasy NN vedenia káblových rozvodov v zemi s napojením z existujúcich a nových zdrojov elektrickej energie.
  - VS 26 Stavby verejného osvetlenia v nových obytných, športových a rekreačných lokalitách.
- Stavby telekomunikácií**
- VS 28 Stavby pripojovacích metalických a optických káblov pre jednotlivé lokality v súbahu s trasami vedení sekundárnej NN siete v obci.

**Návrh:**  
1 - Materská škola detské jaskyň - Západ, 2 - Multifunkčné ihrisko, detské ihrisko, 3a - Základná škola - Centrum, 3b - Základná škola - Západ, 4 - Obchod - potraviný, rozličný tovar, 5 - Prevádzka nevybývaných služieb, 6 - Kultúrny dom, CVČ (centrum voľného času), komunitné centrum, 7 - Požičňa zbrojnica, 8 - Klub dôchodcov, 9 - Zdravotné stredisko, 10 - Reštaurácia - ubytovanie, 11 - Kompostovisko, 12 - Cyklotrialová dráha, 13 - Hasičská zbrojnica, 14 - Administratívna budova pre pracovníkov aktívnych prác, 15 - Rozšírenie materskej školy, 16 - Občianska vybavenosť (pneuservis, rýchloservis, predaj záhradnej techniky), 17 - Občianska vybavenosť (servis kosačiek a malej záhradnej techniky), L1 - L16 Lokality rodinných domov, L4 - Lokality bytových domov, L18 - Lokality bytových domov 4 x 16 b.j.

**Schéma verejnoprospešných stavieb**