

LEGENDA:

STAV	NÁVRH	VÝHLAD	
			KATASTRÁLNA HRANICA
			HRANICA ZASTAVANÉHO ÚZEMIA OBCE
			PLOCHA RODINNÝCH DOMOV
			PLOCHA BYTOVÝCH DOMOV
			PLOCHA OBČIANSKÉHO VYBAVENIA
			DOPRAVNÁ VYBAVENOSŤ ÚZEMIA
			MIESTNA KOMUNIKÁCIA
			VODOJEM
			TRAFOSTANICA

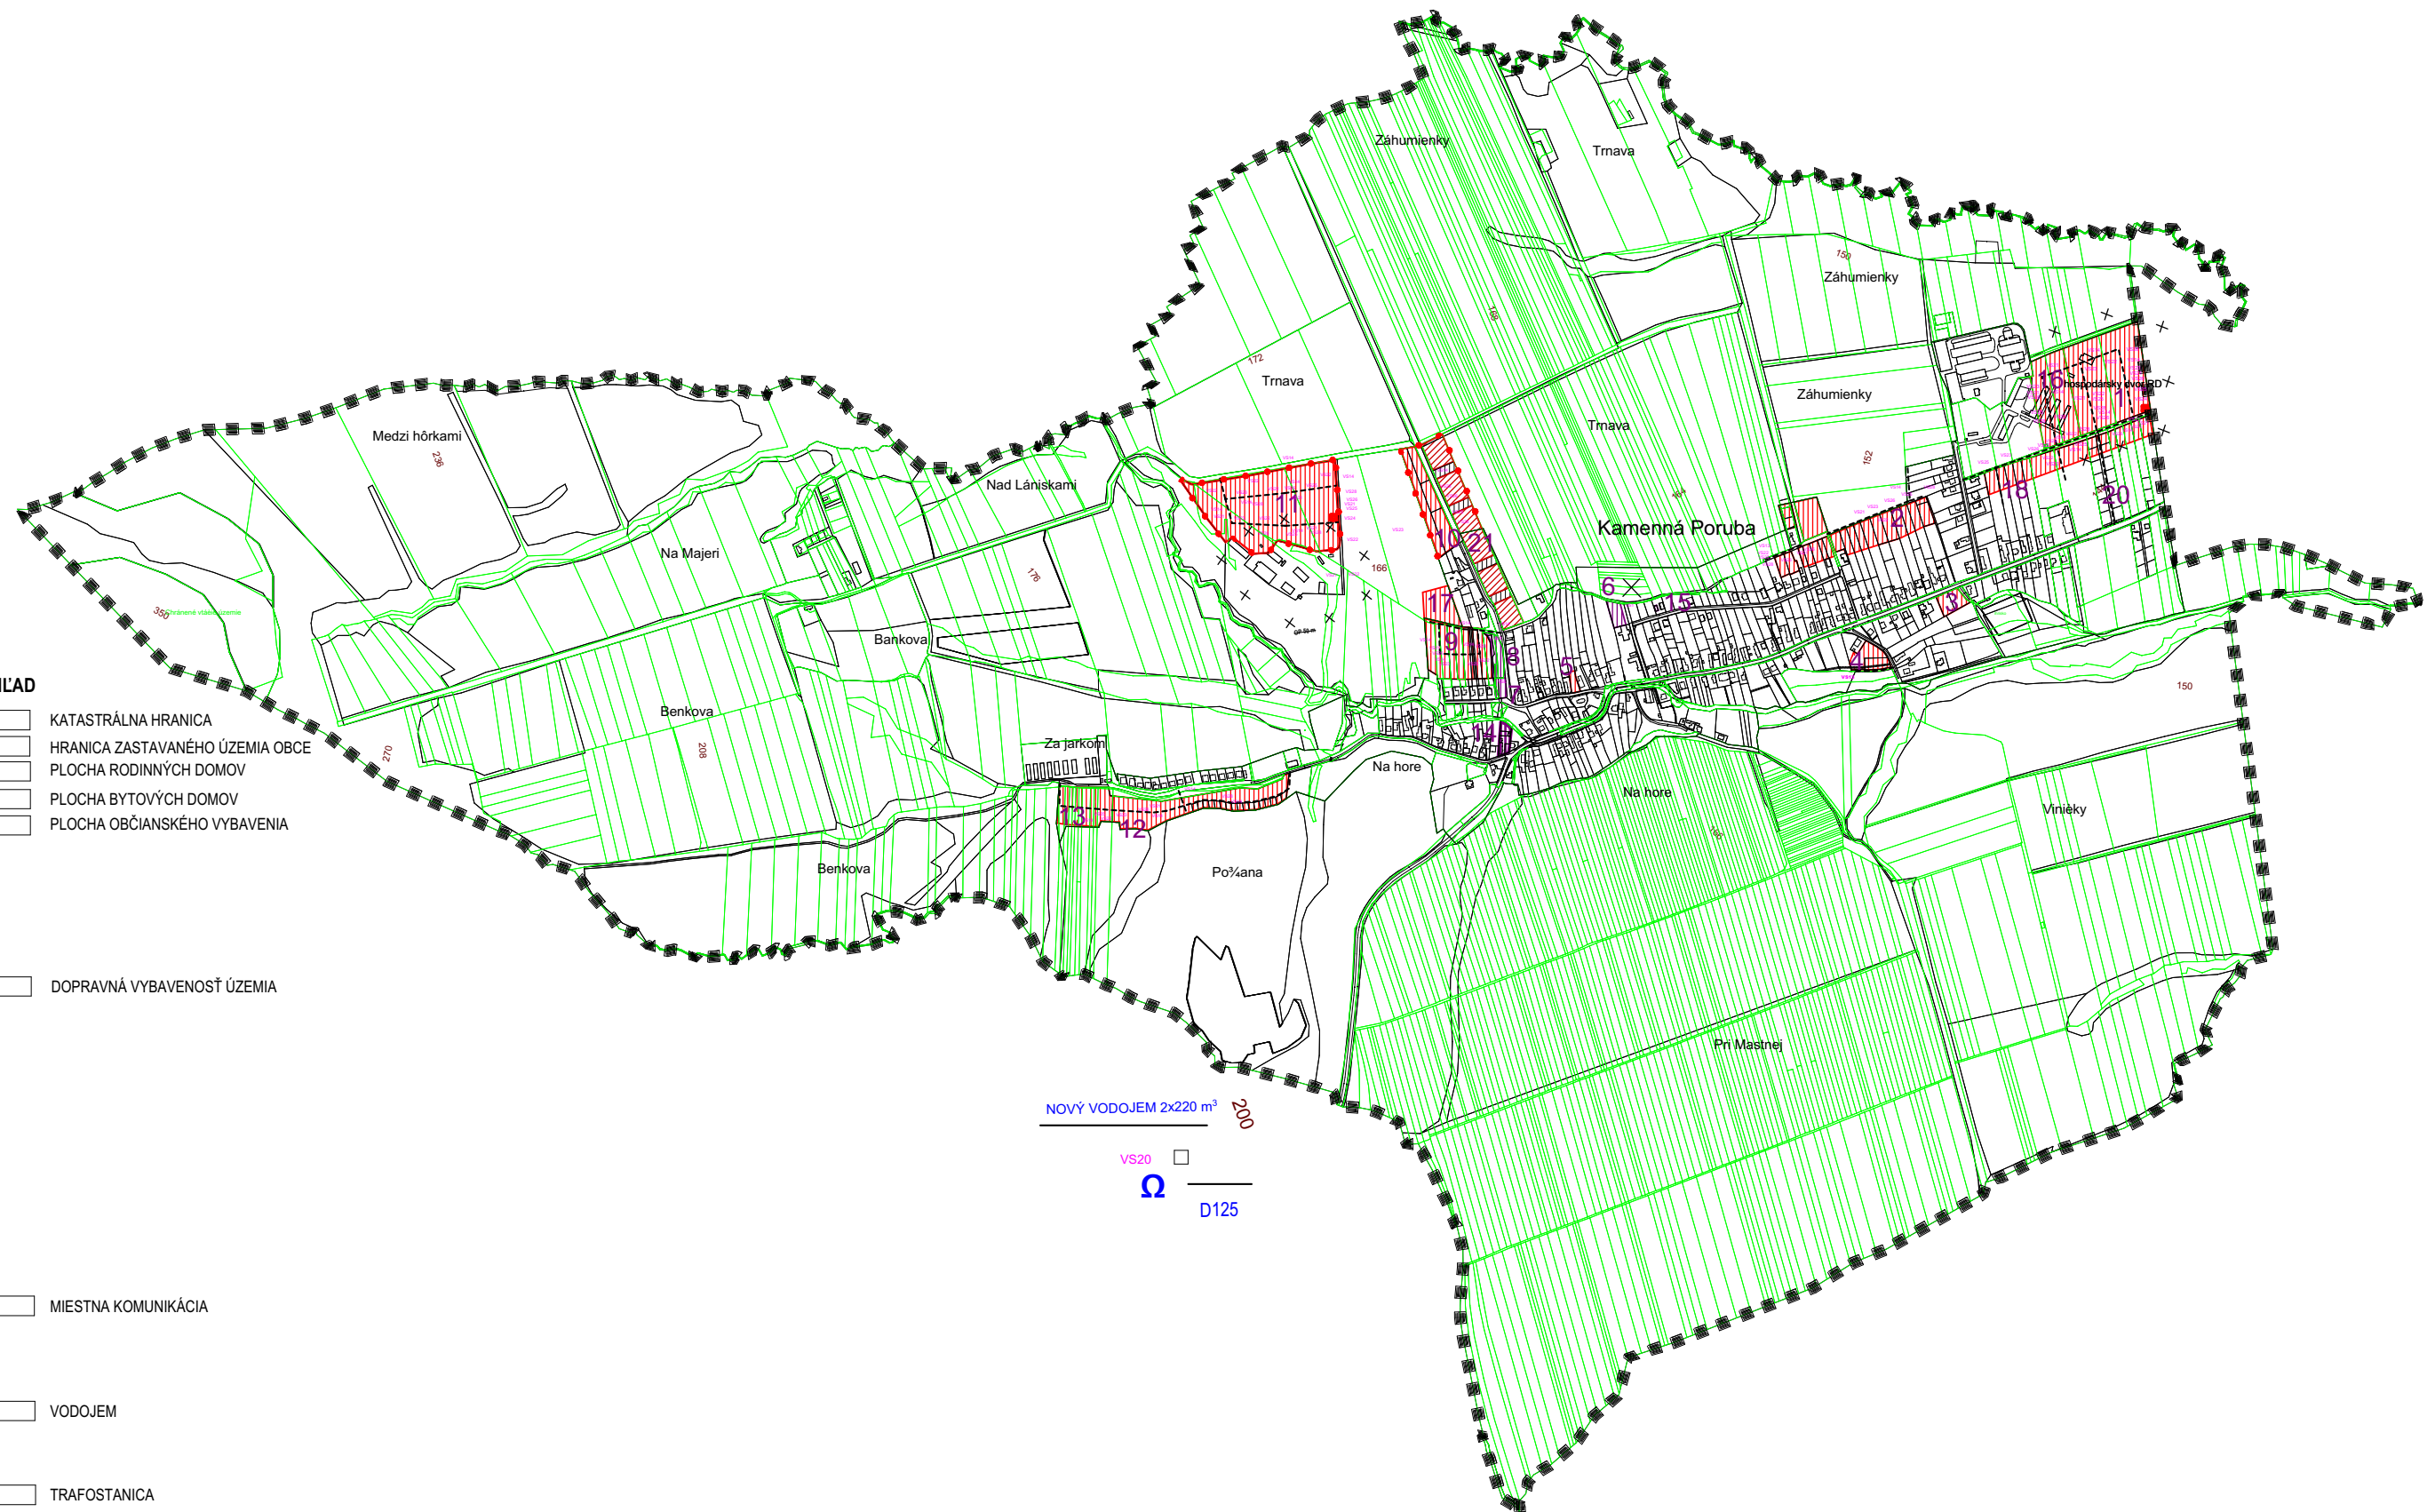


Schéma záväznej časti riešenia