

ÚZEMNÝ PLÁN OBCE KOŇUŠ

SCHÉMA ZÁVÄZNÝCH ČASTÍ RIEŠENIA VEREJNOPROSPESNÉ STAVBY

ČISTOPIS

ZOZNAM VEREJNOPROSPESNÝCH STAVIEB V ZMYSLE §12, odst.6, pís. l. a odst.7. pís. b, vyhl. č.55/2001 Z.z.

VPS-1. STAVBY PRE OBYVATEĽSKÚ VYBAVENOSŤ

- VPS-1.1. Rekonštrukcia obecného úradu a kultúrnym domom
- VPS-1.2. Rekonštrukcia obecného domu a sanitárna
- VPS-1.3. Rozšírenie areálu pri obecnom úrade a kultúrnym domom
- VPS-1.4. Rekonštrukcia hasičskej zbrojnice
- VPS-1.5. Rekonštrukcia a prestavba objektu materskej školy na viacúčelové občianske využitie
- VPS-1.6. Plochy verejnej zelene (nasádkovního charakteru) - centrum obce
- VPS-1.7. Plocha pre šport a rekreáciu (nasádkovního charakteru)
- VPS-1.8. Plocha pre šport a rekreáciu pri požiarnej zbrojnici
- VPS-1.9. Revitalizácia a obnova areálu vojnových hrobov a krčob
- VPS-1.10. Rozšírenie cintorína

VPS-2. STAVBY PRE DOPRAVU

- VPS-2.1. Rekonštrukcia časti III/0311 (vrátane dopravných zariadení, cestných mostov a sjazdov)
- VPS-2.2. Rekonštrukcia a výstavba oblasťových, príjazdových a potrojových komunikácií (vrátane dopravných zariadení, parkovacích plôch, cestných mostov a sjazdov)

VPS-3. STAVBY PRE VODNÉ HOSPODÁRSTVO


- VPS-3-1. Stavby zariadení pre zásobovanie vodou, potrubí a techn. zariadení pre zásobovanie vodou, rozšírenie vodárenu
- VPS-3-2. Stavby hlavných zberačov kanalizačnej siete a koridory trás navrhovaných úložných stôk
- VPS-3-3. Stavby prepravných staníc kanalizácie
- VPS-3-4. Stavby prepravných staníc kanalizácie

VPS-4. STAVBY PRE ENERGETICKÉ ZADANIE, TELEKOMUNIKÁCIE, ROZPOČY RÁTNU

- VPS-4-1. Stavby zariadení pre zásobovanie elektr. energiou - 2x110kV napájanie ES Michalove - ES Sabrance - ES Štrina (regulatív 5.7.9. - výťahový zo záväznej časti Zás. ÚPMSK) Kobilovo knaje vzťahujú sa na etapu územie
- VPS-4-2. Stavba novej VN prípojky k navrhovanej trafostanici
- VPS-4-3. Stavba na NN sieť a vnútorného osvetlenia
- VPS-4-4. Stavby neekumenárnej kúrovej siete a kúrovísk zariadení
- VPS-4-5. Stavby rozšírenia STL rozvodov plynu

ÚZEMNÝ PLÁN OBCE KOŇUŠ

Obec: Koňuš	BOSKOV s.r.o.
Ing. Michal BOSKOVA	ÚPMSK 4.3
Ing. Michal BOSKOVA	www.boskova.sk
Číslo: ČISTOPIS	Zak. číslo: 219/11_43
Objekt: SCHÉMA ZÁVÄZNÝCH ČASTÍ RIEŠENIA VEREJNOPROSPESNÉ STAVBY	Dátum: 08.2023
Číslo výkresu: 08	Číslo výkresu: 08

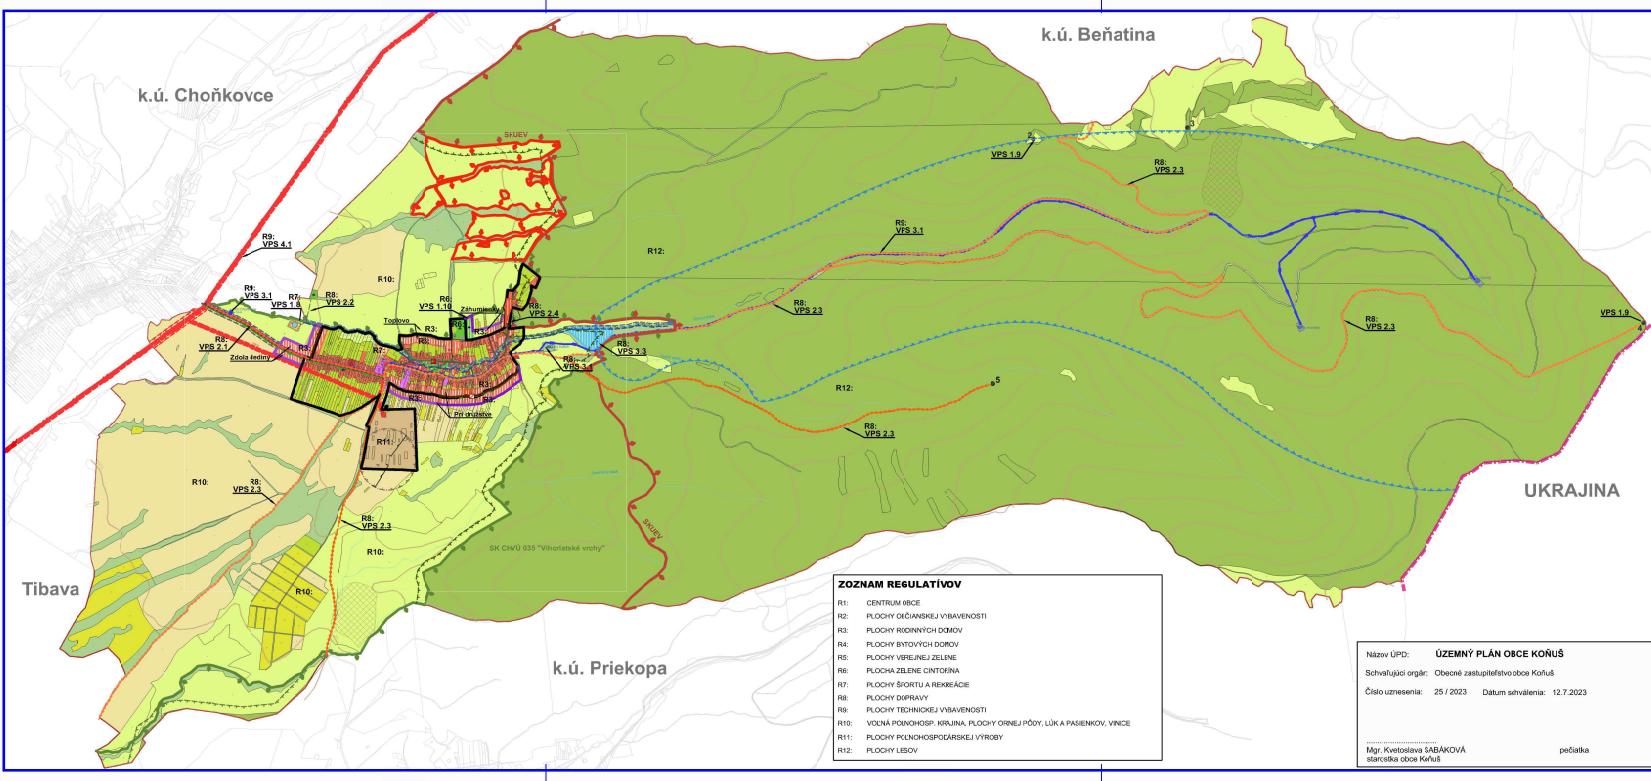

ZOZNAM REGULATÍV

- R1: CENTRUM MČCE
- R2: PLOCHY OBYVATEĽSKÉ VYBAVENOSTI
- R3: PLOCHY ROKOVÝCH DOBROV
- R4: PLOCHY BYTOVÝCH DOBROV
- R5: PLOCHY VEREJNEJ ZELENE
- R6: PLOCHA ZELENEJ CINTORINA
- R7: PLOCHY ŠPORTU A REKREÁCIE
- R8: PLOCHY DOPRAVY
- R9: PLOCHY TECHNICKÉ VYBAVENOSTI
- R10: VOĽNÁ KONDOZORNÁ, KUPANA, PLOCHY ORNEJ PÔDY, LUK A PASIENKOV, VINICE
- R11: PLOCHY PRONOHOSPODÁRSKEJ VÝROBY
- R12: PLOCHY LEŠOV

Názov ÚPD: **ÚZEMNÝ PLÁN OBCE KOŇUŠ**
 Schvaľujúci orgán: Obecné zastupiteľstvo obce Koňuš
 Číslo uznesenia: 25 / 2023 Dátum schválenia: 12.7.2023

Mgr. Kvetoslava ŠABÁKOVÁ
 starostka obce Koňuš

pečiatka