


ÚZEMNÝ PLÁN OBCE KOŇUŠ

PERSPEKTÍVNE VYUŽITIE POĽNOHOSP. PÓDY
NA NEPOĽNOHOSPODÁRSKE ÚČELY


ČISTOPIS
1:5000

LEGENDA

STAV	NÁVRH	OPIS
		Územní správní hranice obce
		Hranice zastavaného územia § 1.1.1990
		Hranice chráneného vltákeho územia
		Hranice navrhovaného zastavaného územia podľa špeciálneho zákona
		Plocha zberu v zastavanom území
		Plocha zberu mimo zastavaného územia
		Paradné úslo plochy zberu
		Plocha zberu: záhrady
		Plocha zberu: orná pôda
		Plocha zberu: trávy a pasienky
		Plocha zberu: nepoľnohospodárske pôdy
		Hranica BPEJ
		Kód BPEJ
		Chránená poľnohospodárska pôda
		Vodné toky a plochy
		RD - Rodinné domy
		D - Doprava
		SR - Šport a rekreácia
		VZ - Verejná zeleň
		OV - Nízka občianska vybavenosť
		Ch - Rozšírená cintorína

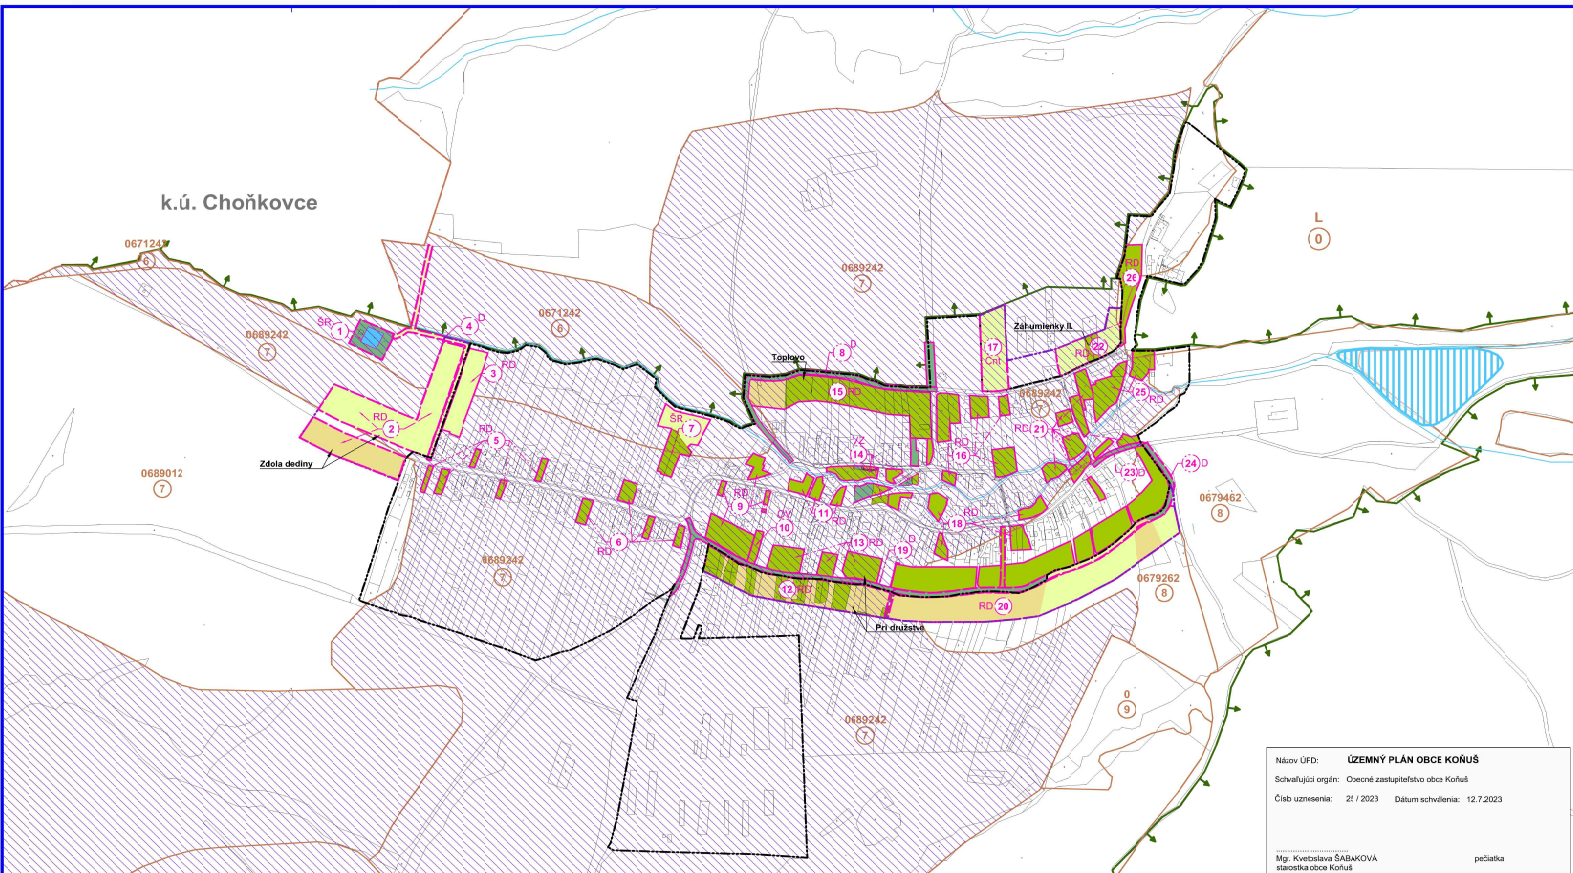

Název ÚPD: **ÚZEMNÝ PLÁN OBCE KOŇUŠ**
 Schválil/ici orgán: **Obecné zastupiteľstvo obce Koňuš**
 Číslo uznesenia: **21 / 2023** Dátum schválenia: **12.7.2023**
 Mgr. Kvetoslava ŠABÁKOVÁ pečiatka
 starostka obce Koňuš

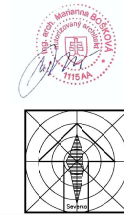

ÚZEMNÝ PLÁN OBCE KOŇUŠ		
Obec/Koňuš	Ing. Iveta SASAROVÁ	BOSKOV s.r.o. Mestská 115 www.boskov.sk
Obec/Koňuš	Ing. arch. Mariana BOŠKOVÁ	
Číslo: ČISTOPIS	Číslo: 201911_45	Obdobie: 05.30.23
Název výkresu: PERSPEKTÍVNE VYUŽITIE POĽNOHOSP. PÓDY NA NEPOĽNOHOSPODÁRSKE ÚČELY	Makro: 1:5000	Číslo výkresu: 06