

MESTO LIPTOVSKÝ MIKULÁŠ

MESTSKÝ ÚRAD, ODBOR DOPRAVY A ŽIVOTNÉHO PROSTREDIA

Obecný úrad Kvačany
Kvačany č. 100
032 23 Liptovská Sielnica

Váš list číslo/zo dňa

Naše číslo
MsÚ/ŽP-2023/876-2/RSm

Vybavuje/linka
Ing. Smitka/351

Liptovský Mikuláš
20.01.2023

Vec

Žiadosť mesta Liptovský Mikuláš o výrub drevín - zaslanie

Mesto Liptovský Mikuláš – Mestský úrad, odbor životného prostredia a dopravy, oddelenie životného prostredia a poľnohospodárstva ako príslušný správny orgán podľa § 69 ods. 1 písm. a) zákona č. 543/2002 Z.z. o ochrane prírody a krajiny v znení neskorších predpisov obdržal dňa 17.01.2023 žiadosť mesta Liptovský Mikuláš, odboru výstavby, Štúrova ul. č. 1989/41, 031 42 Liptovský Mikuláš o výrub drevín rastúcich na pozemku parc. č. KN-C 776/3 v katastrálnom území Okoličné z dôvodu plánovanej stavby „Regenerácia sídliska Podbreziny – SO 135 Hradišská ulica - parkovisko“.

Na základe určenia Okresného úradu, odboru starostlivosti o životné prostredie doručeného na obec Kvačany dňa 05.03.2021, že na konania o vydanie súhlasu na výrub drevín v prípadoch, ak žiadateľom bude mesto Liptovský Mikuláš je určené obec Kvačany Vám v prílohe odstupujeme túto žiadosť.

MESTO LIPTOVSKÝ MIKULÁŠ
MESTSKÝ ÚRAD
031 42 LIPTOVSKÝ MIKULÁŠ
10-5


RNDr. Mária Lošonská
vedúca oddelenia ŽP
a poľnohospodárstva

Príloha

- Kompletná žiadosť o výrub drevín s prílohami

160/0407/2022/1514 - 104/100

Žiadateľ: Mesto Liptovský Mikuláš
Trvalý pobyt: Štúrova 1989/41, 031 42 Liptovský Mikuláš
Tel. číslo: 044/55651 11-12 E-mail: lmikulas@mikulas.sk
Kontakt: Ing. Tatiana Smolíková, tatiana.smolikova@mikulas.sk, tel.: 044/5565302

Mestský úrad
Oddelenie ŽP a poľnohospodárstva
Štúrova č. 1989/41
031 42 Liptovský Mikuláš

Vec: Žiadosť o výrub drevín vo verejnej zelene

Žiadam o vydanie súhlasu na výrub:

- 1 ks ihličnatého stromu a to smrek s obvodom kmeňa 105cm (č. 10)
- 1 ks ihličnatého stromu a to smrek s obvodom kmeňa 57cm (č. 9)
- 1 ks ihličnatého stromu a to smrek s obvodom kmeňa 83cm (č. 5)
- 1 ks ihličnatého stromu a to smrek s obvodom kmeňa 60cm (č. 2)

- 1 ks ihličnatého stromu a to borovica lesná s obvodom kmeňa 93cm (č. 11)
- 1 ks ihličnatého stromu a to borovica lesná s obvodom kmeňa 69cm (č. 8)
- 1 ks ihličnatého stromu a to borovica lesná s obvodom kmeňa 67cm (č. 7)
- 1 ks ihličnatého stromu a to borovica lesná s obvodom kmeňa 70cm (č. 6)
- 1 ks ihličnatého stromu a to borovica lesná s obvodom kmeňa 75cm (č. 12)
- 1 ks ihličnatého stromu a to borovica lesná s obvodom kmeňa 75cm (č. 13)

- 1 ks ihličnatého stromu a to borovica čierna s obvodom kmeňa 70cm (č. 4)

- 1 ks listnatého stromu a to breza s obvodom kmeňa 116cm (č. 14)
- 1 ks listnatého stromu a to breza s obvodom kmeňa 46cm (č. 3)
- 1 ks listnatého stromu a to vrbá s obvodom kmeňa 145cm (č. 1)

rastúceho na parcele č. KN-C 776/3 v katastrálnom území Okoličné
vlastníctve, resp. užívaní mesta Liptovský Mikuláš, druh (kultúra) pozemku: zastavaná
plocha a nádvorie

Odôvodnenie žiadosti:

Realizácia stavby „Regenerácia sídliska Podbreziny – SO 135 Hradišská ulica – parkovisko“

Prílohy žiadosti:

1. Kópia katastrálnej mapy alebo iný doklad so zakreslením drevín, ktorých výrub sa požaduje umožňujúci identifikáciu drevín v teréne.
2. Stanovisko dotknutých vlastníkov bytov (nutné len v prípade, ak sa výrub týka drevín rastúcich v tesnej blízkosti byt. domu napr. z dôvodu nadmerného bránenia prístupu denného svetla do bytov).
3. Doklad o zaplatení správneho poplatku za podanie žiadosti vo výške 10 € - fyzická osoba, 100 € - právnická osoba alebo fyzická osoba oprávnená na podnikanie.

Žiadateľ ako dotknutá osoba v súlade so zákonom č. 18/2018 Z.z. o ochrane osobných údajov (ďalej len „zákon“) poskytuje Mestu Liptovský Mikuláš (ďalej len „mesto“) súhlas so spracovaním všetkých v tejto žiadosti uvedených osobných údajov a to za účelom bezpečnej a zámenu vylučujúcej identifikácie dotknutej osoby s tým, že je oprávnený tento súhlas písomne odvolať v prípade preukázateľného porušenia zákona zo strany mesta. Doba platnosti súhlasu sa viaže na dobu trvania preukázateľného účelu spracúvania osobných údajov dotknutej osoby. Mesto týmto prehlasuje, že osobné údaje dotknutej osoby bude spracovávať plne v súlade s ustanoveniami zákona.


Žiadateľ berie na vedomie, že v prípade vydania súhlasu na výrub drevín mu orgán ochrany prírody uloží v zmysle § 48 zákona NR SR č. 543/2002 Z. z. o ochrane prírody a krajiny povinnosť vykonať náhradnú výsadbu za vyrúbané dreviny a starostlivosť o ňu na dobu troch rokov.

Svojím podpisom potvrdzujem správnosť a pravdivosť údajov uvedených v tejto žiadosti; a uvedomujem si právne následky v prípade zistenia nepravdivosti údajov uvedených na žiadosti.

V Liptovskom Mikuláši dňa 16.01.2023

podpis(pečiatka)

MESTO LIPTOVSKÝ MIKULÁŠ
MESTSKÝ ÚRAD
031 42 LIPTOVSKÝ MIKULÁŠ
9-3

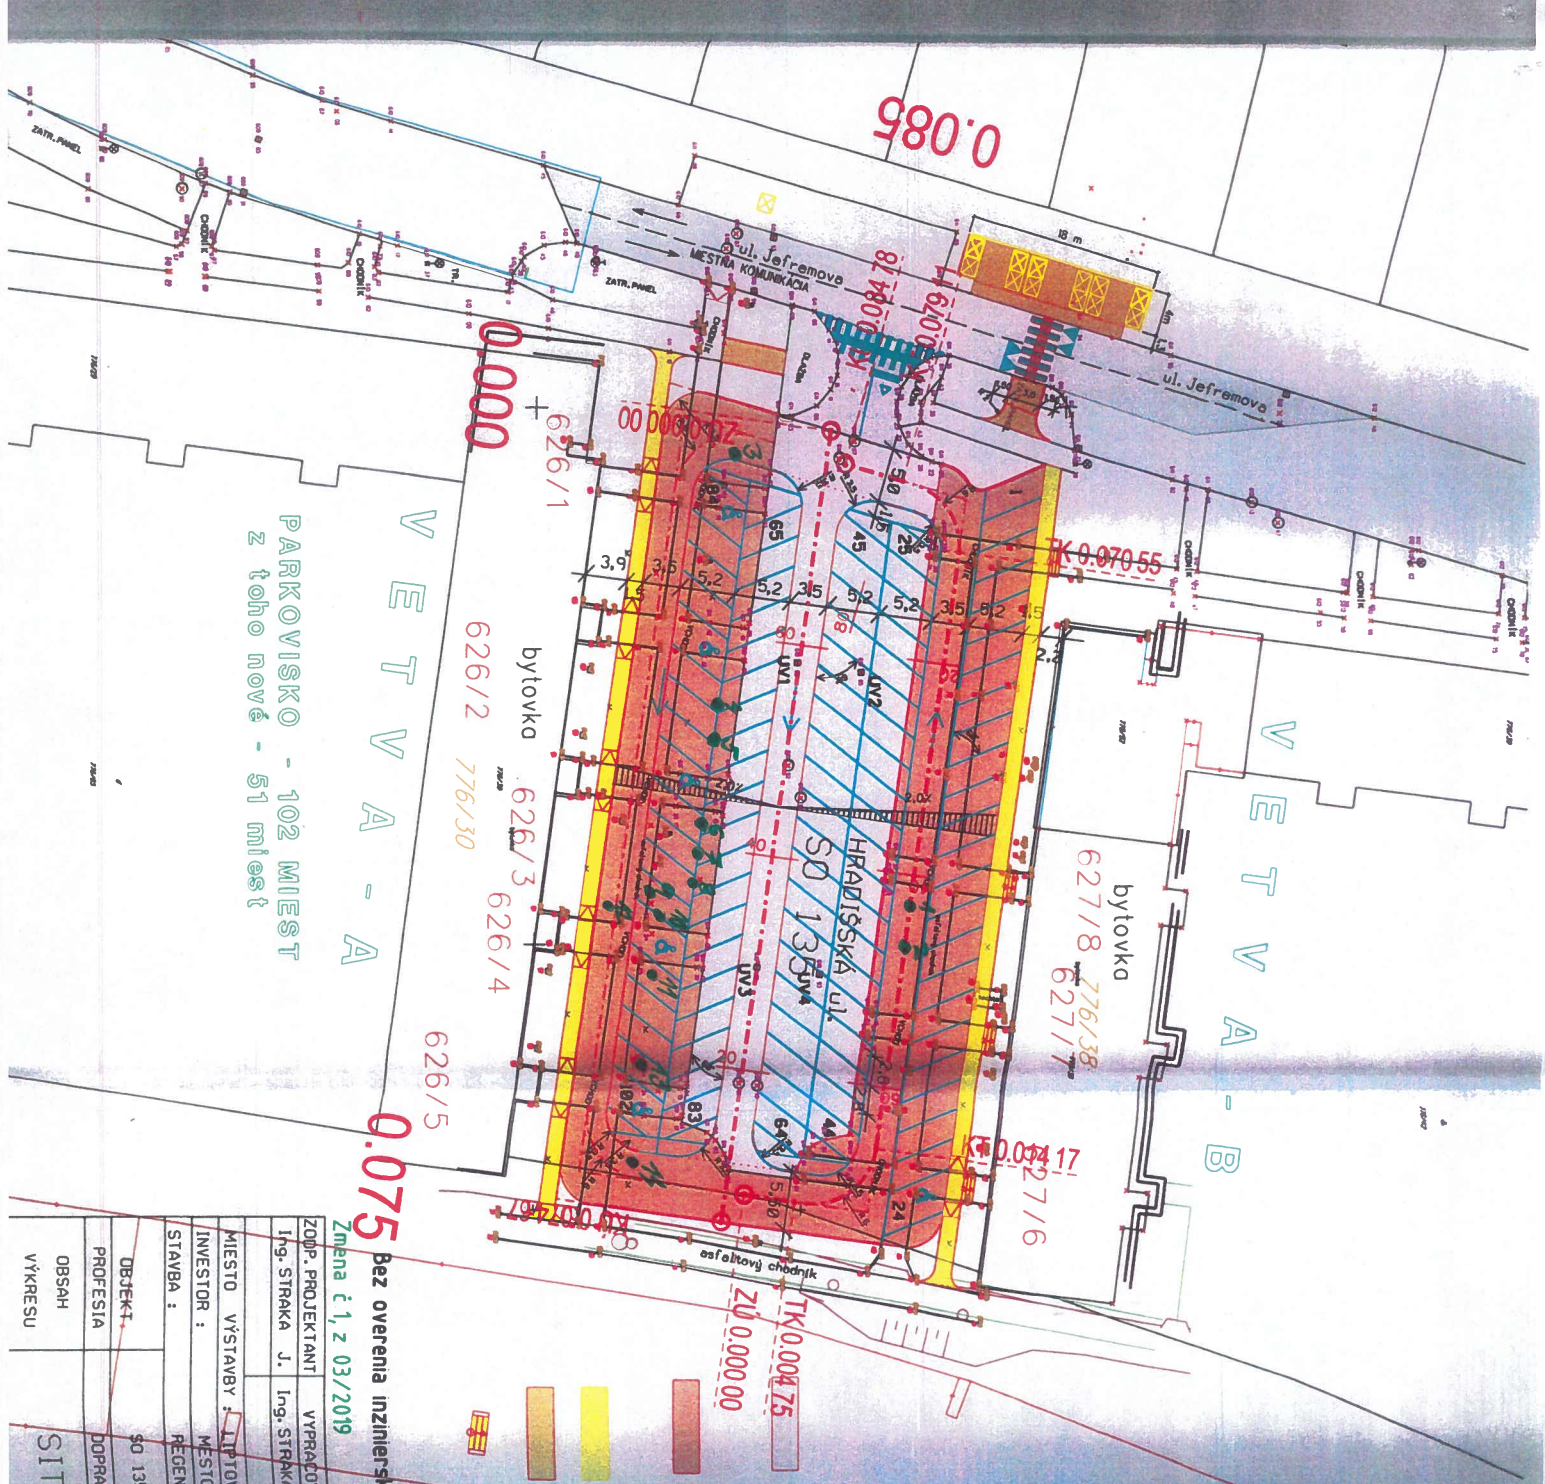

PARKOVISKO - 102 MIEST
z toho nové - 51 miest

V E T V A - A

V E T V A - B

0.075


Bez overenia inžinierskych sietí

Zmena č. 1, z 03/2019

Podzemné siete a zariadenia je nutné
pred začatím zemných prác vytyčiť !!!

- JESTVUJÚCE PARKOVISKO - AB 1 075,0 m²
- NOVÝ AB KOBEREK, hr. 5cm
- PRÍSTUPNÉ KOMUNIKÁCIE - AB 1 609,50 m²
- PARKOVACIE PLOCHY
- CHODNÍKY PRE CHODCOV - ZD, hr. 6 cm - 245 m²
- CHODNÍK A PLOCHA PRE KONTAINERY
- ZD, hr. 8 cm - 144 m²
- TERÉN/ SCHODY - ZD, hr. 6 cm - 9,50 m²

LEGENDA

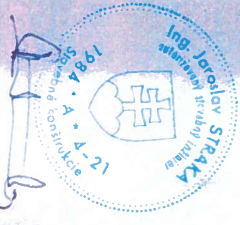

M 1 : 500

ODENÝ OREGONÝ ÚRAD
sozodovani a v zmysleho poriadku
v Liptovskom Hrádku
OVIKRUJE
Ing. Jaroslav STRÁKA
12.2.2017
8. ok. 2020

ZODP. PROJEKTANT	Ing. STRÁKA J.	VYPRACOVÁV. INŽENIER	Ing. STRÁKA J.	KONTROLOVAL	Ing. SMOLIKOVÁ
Miesto výstavby	Mesto Liptovský Mikuláš - Hradiská ulica				
Investor	Mesto Liptovský Mikuláš				
Stavba	Regenerácia sídliská Podbrežiny				
Objekt	SO 135 Dopravné zariadenia a statická doprava				
Profesia	Dopravné stavby				
Obsah výkresu	Situácia stavby				
Zakazka č.	2017/25				
Účel	PSP				
Formát	A4 x 2				
Dátum	12/2017				
Mierka	1 : 500				
Výkres č.	1				

legenda výrubu

číslo v situácií	názov stromu	obvod kmeňa v cm
1	vrbá	145
2	smrek	60
3	breza	46
4	borovica čierna	70
5	smrek	83
6	borovica lesná	70
7	borovica lesná	67
8	borovica lesná	69
9	smrek	57
10	smrek	105
11	borovica lesná	93
12	borovica lesná	75
13	borovica lesná	75
14	breza	116

