


RUSKÁ VOLOVÁ ÚZEMNÝ PLÁN OBCE M = 1 : 2 000

- Zoznam verejnoprospěšných stavieb**
Stavby verejnej občianskej vybavenosti a sociálnej infraštruktúry
 Dostavba a rekonštrukcia kultúrneho domu pre realizáciu kultúrno-spoločenského a komunitného centra obce.
VS 2 Stavba domu smútku – nádeje.
Stavby verejnej dopravy a verejného technického vybavenia
VS 3 Stavby dopravy a dopravných zariadení
 Rekonštrukcia cesty II/566 v zastavanej časti obce na kategóriu B2 – MZ 8/40 a mimo zastavaného územia na kategóriu C 9,5/70.
VS 4 Stavby pešieho chodníka pozdĺž cesty II/566 a v jej predĺžení pozdĺž miestnej komunikácie až na severný okraj obce.
VS 5 Stavba novej miestnej komunikácie v kategórii C3 – MO 6,5/30 s jednosmerným chodníkom šírky 2,0 m a zeleným pásom.
VS 6 Stavby peších chodníkov pozdĺž jestvujúcich miestnych komunikácií.
VS 7 Stavba kruhového obrátišťa autobusov SAD v koncovej polohe v priestore pohostinstva so zastávkou vybavenou nástupnou hranou a krytým prístreškom.
VS 8 Stavby verejných parkovísk P 1 – P 3.
Stavby vodného hospodárstva
VS 9 Stavby verejného vodovodu.
VS 10 Stavby verejnej gravitačnej splaškovej kanalizácie.
VS 11 Stavba čistiarnie odpadových vôd.
Stavby energetiky a energetických zariadení
VS 12 Stavby trasy NN vedenia káblových rozvodov v zemi s napojením z jestvujúcich a nových zdrojov elektrickej energie.
VS 13 Stavby verejného osvetlenia v nových obytných a športových častiach.
Stavby telekomunikácií
VS 14 Stavby prípojných metalických a optických káblov pre jednotlivé lokality v súbehu s trasami vedení sekundárnej NN siete v obci.
Stavby v oblasti ochrany a tvorby životného prostredia
VS 15 Stavba brehových úprav Volovského potoka v centrálnej časti obce s protipovodňovou ochranou.
VS 16 Stavba vodnej nádrže v lokalite Pasučky na potoku Stavenec ako ochrany severovýchodnej zastavanej časti obce pred povrchovými vodami.
VS 17 Stavba na kompostovanie organického odpadu v južnej časti obce.

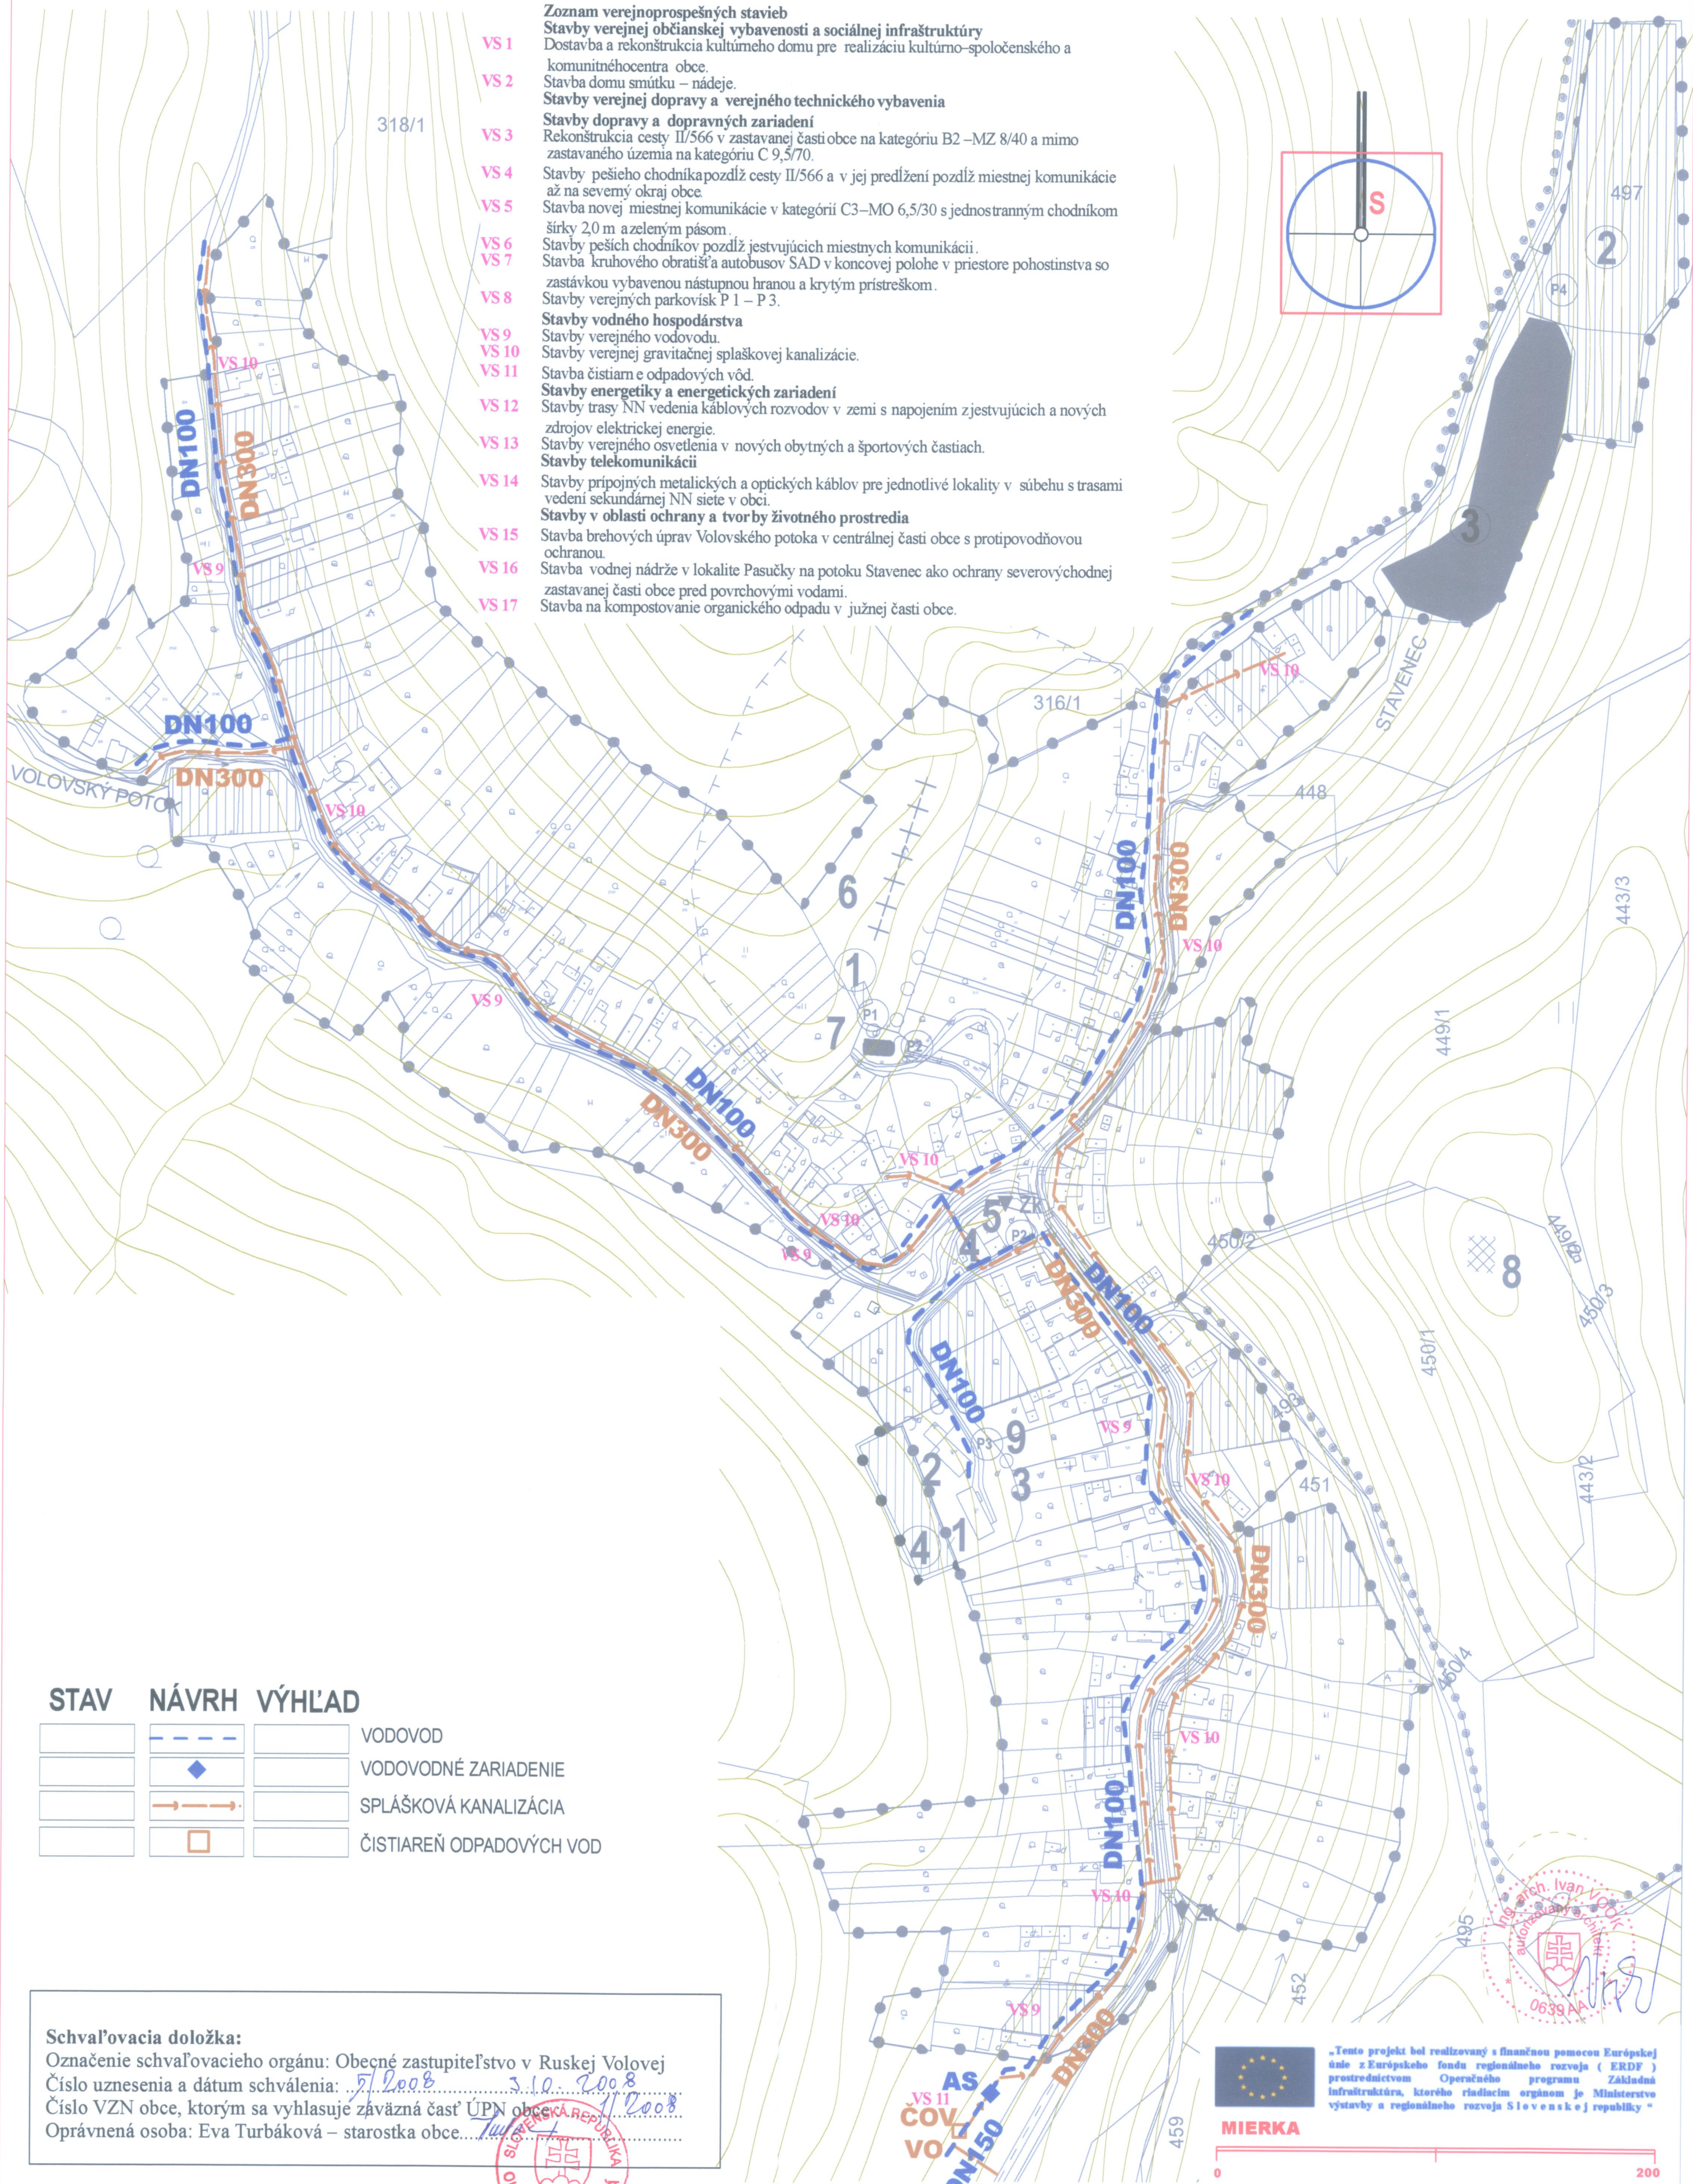

STAV NÁVRH VÝHLAD

			VODOVOD
			VODOVODNÉ ZARIADENIE
			SPLÁŠKOVÁ KANALIZÁCIA
			ČISTIAREŇ ODPADOVÝCH VOD

Schvaľovacia doložka:

Označenie schvaľovacieho orgánu: Obecné zastupiteľstvo v Ruskej Volovej
 Číslo uznesenia a dátum schválenia: 5/2008 3.10.2008
 Číslo VZN obce, ktorým sa vyhlasuje záväzná časť ÚPN obce: 1/2008
 Oprávnená osoba: Eva Turbáková – starostka obce.



„Tento projekt bol realizovaný s finančnou pomocou Európskej únie z Európskeho fondu regionálneho rozvoja (ERDF) prostredníctvom Operačného programu Základná infraštruktúra, ktorého riadiacim orgánom je Ministerstvo výstavby a regionálneho rozvoja Slovenskej republiky.“

MIERKA



STAV:
 1 - OBECNÝ ÚRAD, 2 - BÝVALA ZŠ, 3 - MULTIFUNKČNÉ IHRISKO, 4 - POŽIARNA ZBRONJICA,
 5 - POHOSTINSTVO, 6 - CINTORÍN, 7 - KOSTOL, 8 - VYKRÝVAČ, 9 - LIPY

ONÁVRH:
 1 - DOM SMÚTKU, 2 - REKREAČNE STREDISKO PASUČKY, 3 - RYBNÍK,
 4 - KULTÚRNO-SPOLOČENSKÉ CENTRUM, 5 - KOMPOSTOVISKO

ÚZEMNÝ PLÁN OBCE RUSKÁ VOLOVÁ

Ing.arch.Ivan Vook AA - Janouškova 20, 080 01 Prešov

VÝKRES RIEŠENIA VEREJNÉHO TECHNICKÉHO VYBAVENIA - VODNÉ HOSPODÁRSTVO M 1:2000

OBSTARAVATEL: OBEC RUSKÁ VOLOVÁ
 RIEŠITELIA: Ing. arch. Vladimír Nedelko, Ing. arch. Ivan Vook AA, Akad. arch. Ing. arch. Jozef Zelem, Ing. Ján Stano, Ing. Ivan Bača, Ing. Juraj Marton, Ing. Vasil Vachňa, Jozef Andrej, Matej Harčarik
 SPRACOVANÉ: 08.2008

v.č.:
4