


RUSKÁ VOLOVÁ ÚZEMNÝ PLÁN OBCE M = 1 : 2 000

Zoznam verejnoprospěšných stavieb

- VS 1** Stavby verejnej občianskej vybavenosti a sociálnej infraštruktúry
Dostavba a rekonštrukcia kultúrneho domu pre realizáciu kultúrno-spoločenského a komunitného centra obce.
- VS 2** Stavba domu smútku – nádeje.
- VS 3** Stavby verejnej dopravy a verejného technického vybavenia
- VS 4** Stavby dopravy a dopravných zariadení
Rekonštrukcia cesty II/566 v zastavanej časti obce na kategóriu B2 – MZ 8/40 a mimo zastavanej územia na kategóriu C 9,5/70.
- VS 5** Stavby pešieho chodníka pozdĺž cesty II/566 a v jej predĺžení pozdĺž miestnej komunikácie až na severný okraj obce
- VS 6** Stavba novej miestnej komunikácie v kategórii C3 – MO 6,5/30 s jednostranným chodníkom šírky 2,0 m a zeleným pásom.
- VS 7** Stavby peších chodníkov pozdĺž jestvujúcich miestnych komunikácií.
- VS 8** Stavba kruhového obrátišťa autobusov SAD v koncovej polohe v priestore pohostinstva so zastávkou vybavenou nástupnou hranou a krytým prístreškom.
- VS 9** Stavby verejných parkovísk P 1 – P 3.
- VS 10** Stavby vodného hospodárstva
- VS 11** Stavby verejného vodovodu.
- VS 12** Stavby verejnej gravitačnej splaškovej kanalizácie.
- VS 13** Stavba čistiarnice odpadových vôd.
- VS 14** Stavby energetiky a energetických zariadení
- VS 15** Stavby trasy NN vedenia káblových rozvodov v zemi s napojením z jestvujúcich a nových zdrojov elektrickej energie.
- VS 16** Stavby verejného osvetlenia v nových obytných a športových častiach.
- VS 17** Stavby telekomunikácií
- VS 18** Stavby prípojných metalických a optických káblov pre jednotlivé lokality v súbehu s trasami vedení sekundárnej NN siete v obci.
- VS 19** Stavby v oblasti ochrany a tvorby životného prostredia
- VS 20** Stavba brehových úprav Volovského potoka v centrálnej časti obce s protipovodňovou ochranou.
- VS 21** Stavba vodnej nádrže v lokalite Pasučky na potoku Stavenec ako ochrany severovýchodnej zastavanej časti obce pred povrchovými vodami.
- VS 22** Stavba na kompostovanie organického odpadu v južnej časti obce.

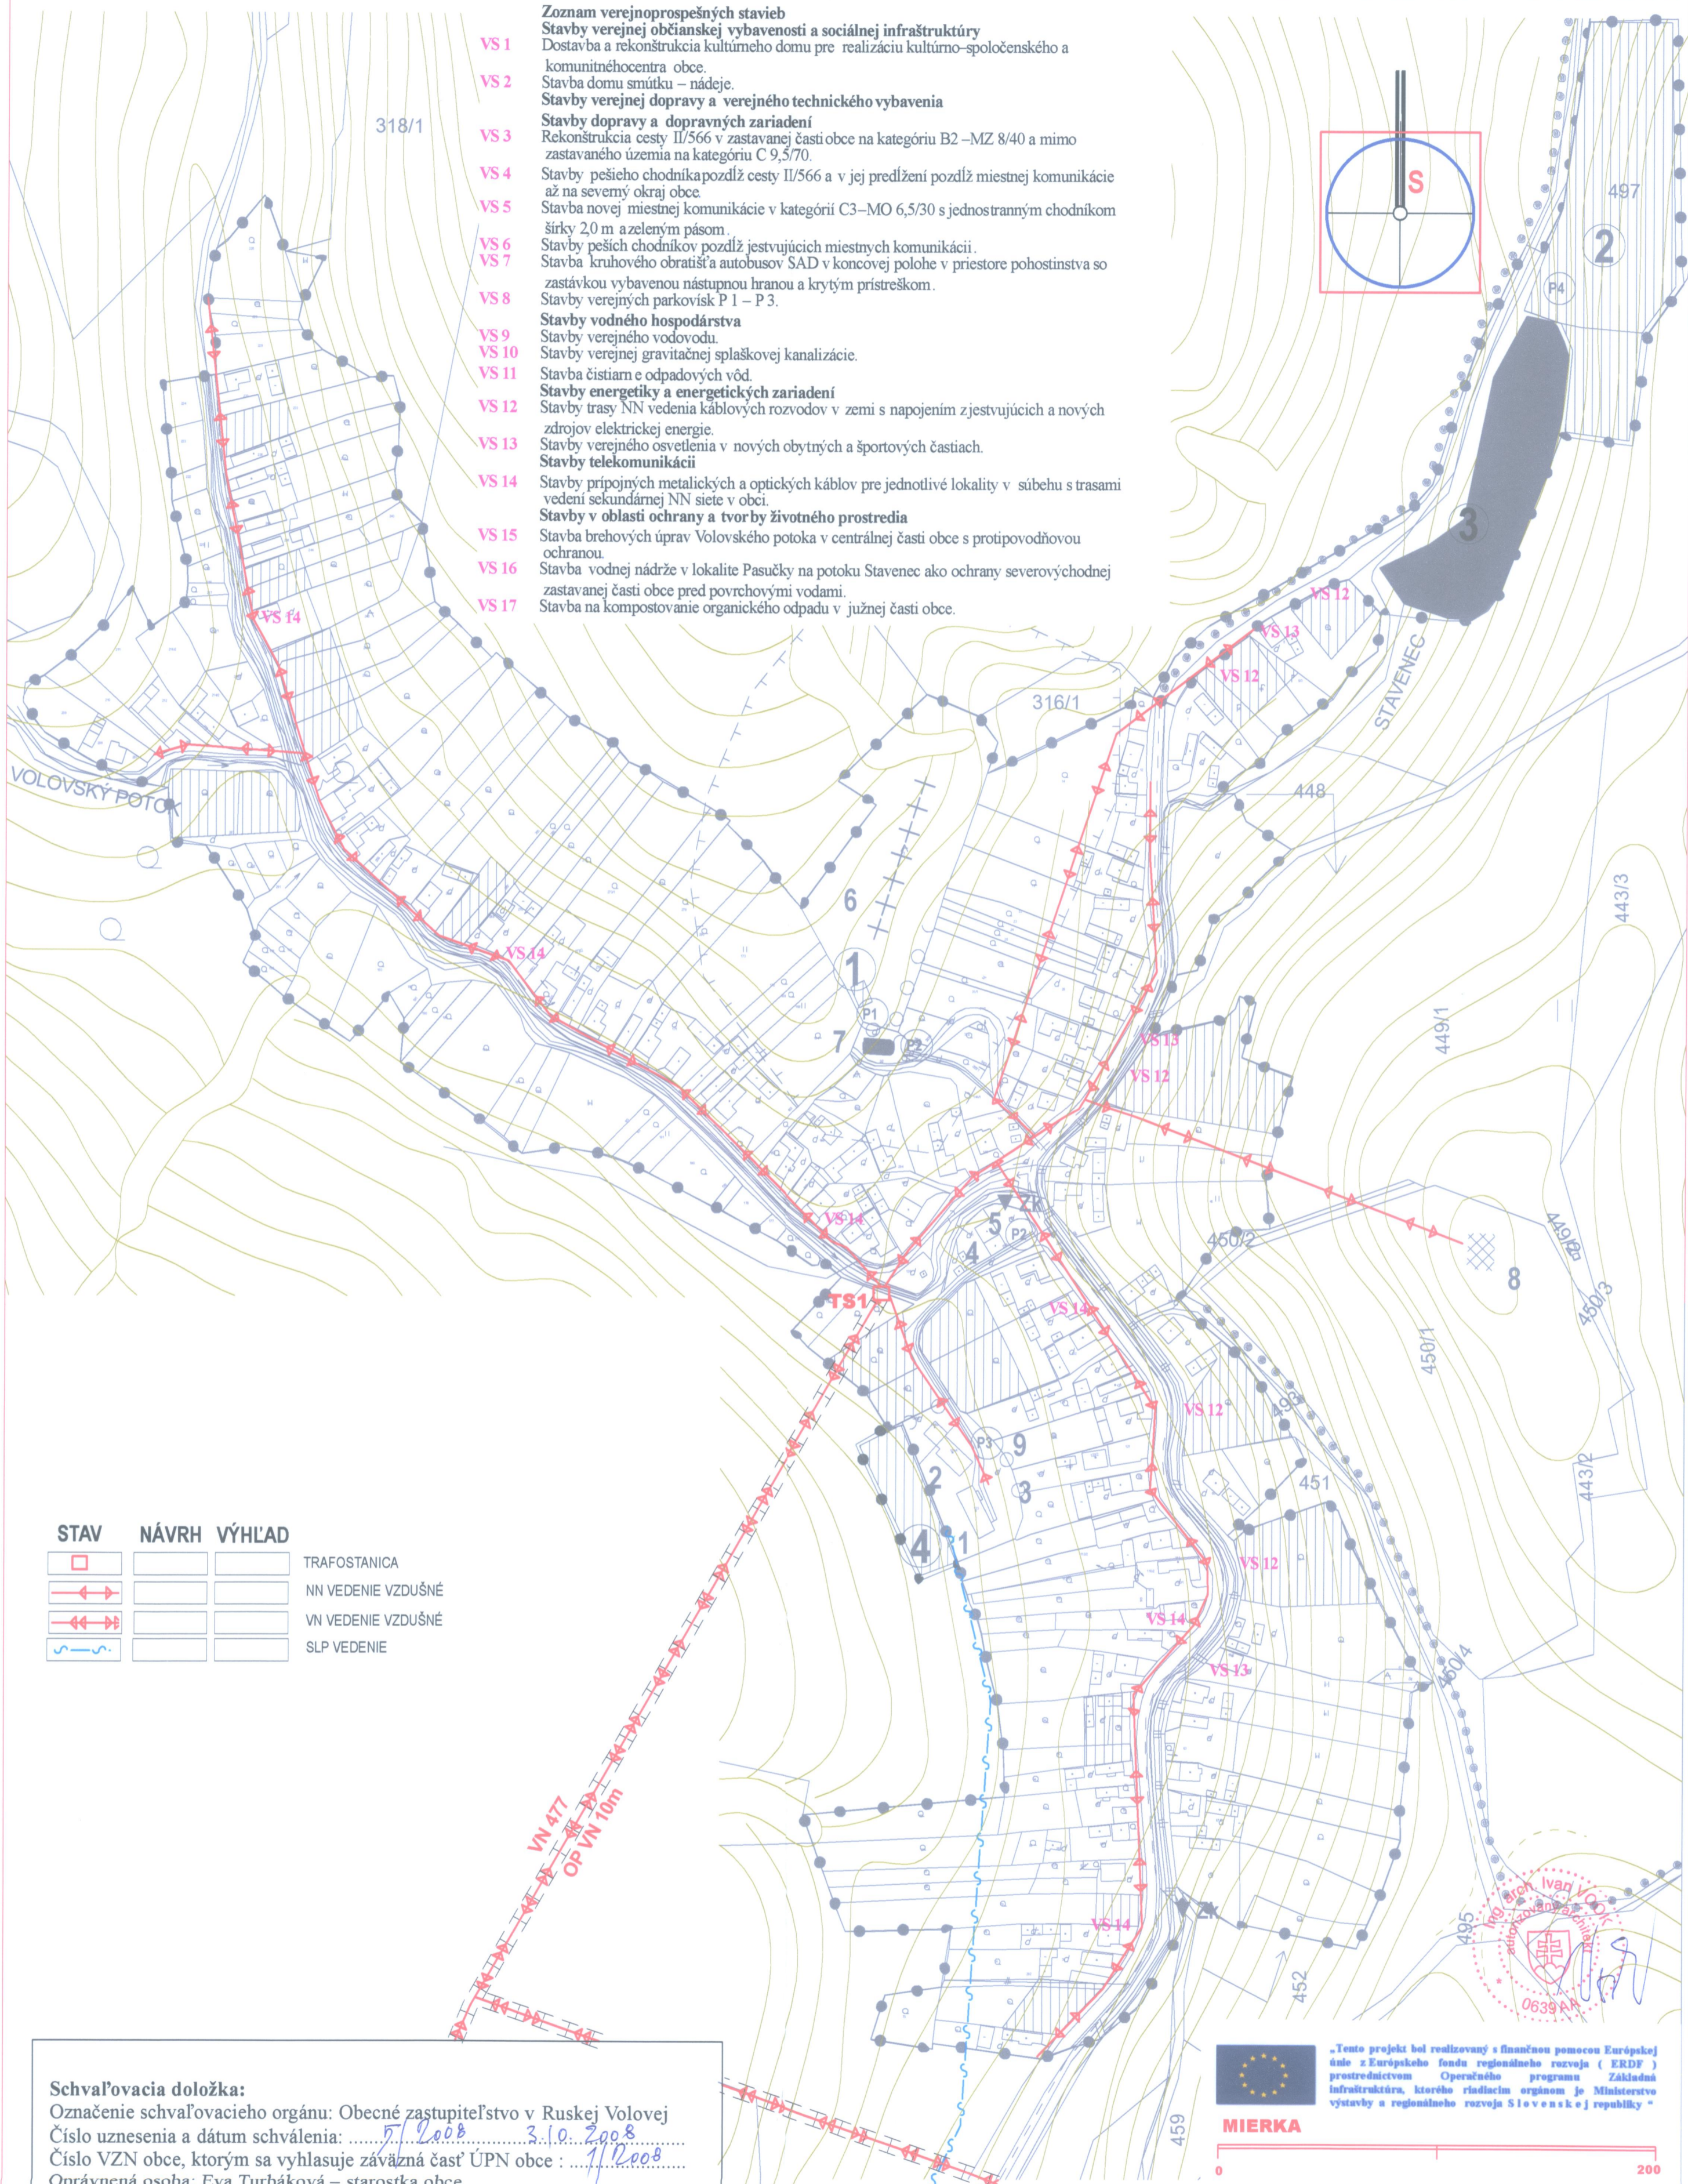

STAV	NÁVRH	VÝHLAD	
			TRAFOSTANICA
			NN VEDENIE VZDUŠNÉ
			VN VEDENIE VZDUŠNÉ
			SLP VEDENIE

Schvaľovacia doložka:
 Označenie schvaľovacieho orgánu: Obecné zastupiteľstvo v Ruskej Volovej
 Číslo uznesenia a dátum schválenia: 5. 2008 3. 10. 2008
 Číslo VZN obce, ktorým sa vyhlasuje záväzná časť ÚPN obce : 1/2008
 Oprávnená osoba: Eva Turbáková – starostka obce.....

STAV:
 1 - OBECNÝ ÚRAD, 2 - BÝVALA ZŠ, 3 - MULTIFUNKČNÉ IHRISKO, 4 - POŽIARNA ZBRONJICA,
 5 - POHOSTINSTVO, 6 - CINTORÍN, 7 - KOSTOL, 8 - VYKRÝVAČ, 9 - LIPY

ONÁVRH:
 1 - DOM SMÚTKU, 2 - REKREAČNÉ STREDISKO PASUČKY, 3 - RYBNÍK,
 4 - KULTÚRNO-SPOLOČENSKÉ CENTRUM, 5 - KOMPOSTOVIŠKO

Tento projekt bol realizovaný s finančnou pomocou Európskej únie z Európskeho fondu regionálneho rozvoja (ERDF) prostredníctvom Operačného programu Základná infraštruktúra, ktorého riadiacim orgánom je Ministerstvo výstavby a regionálneho rozvoja Slovenskej republiky.



ÚZEMNÝ PLÁN OBCE RUSKÁ VOLOVÁ

Ing.arch.Ivan Vook AA - Janouškova 20, 080 01 Prešov

VÝKRES RIEŠENIA VEREJNÉHO TECHNICKÉHO VYBAVENIA - ENERGETIKA, TELEKOMUNIKÁCIE M 1:2000

OBSTARAVATEĽ: OBEC RUSKÁ VOLOVÁ
 RIEŠITELIA: Ing. arch. Vladimír Nedelko, Ing. arch. Ivan Vook AA, Akad. arch. Ing. arch. Jozef Zelem, Ing. Ján Stano, Ing. Ivan Bača, Ing. Juraj Marton, Ing. Vasil Vachna, Jozef Andrej, Matej Hartčarik
 SPRACOVANÉ: 08.2008

v.č.:
5