


# RUSKÁ VOLOVÁ ÚZEMNÝ PLÁN OBCE M = 1 : 2 000

- Zoznam verejnosprospešných stavieb**  
**Stavby verejnej občianskej vybavenosti a sociálnej infraštruktúry**  
**VS 1** Dostavba a rekonštrukcia kultúrneho domu pre realizáciu kultúro-spoločenského a komunitného centra obce.  
**VS 2** Stavba domu smútku – nádeje.  
**Stavby verejnej dopravy a verejného technického vybavenia**  
**VS 3** Stavby dopravy a dopravných zariadení  
 Rekonštrukcia cesty II/566 v zastavanej časti obce na kategóriu B2 – MZ 8/40 a mimo zastavaného územia na kategóriu C 9,5/70.  
**VS 4** Stavby pešieho chodníka pozdĺž cesty II/566 a v jej predĺžení pozdĺž miestnej komunikácie až na severný okraj obce.  
**VS 5** Stavba novej miestnej komunikácie v kategórii C3 – MO 6,5/30 s jednostranným chodníkom šírky 2,0 m azeleným pásom.  
**VS 6** Stavby peších chodníkov pozdĺž jestvujúcich miestnych komunikácií.  
**VS 7** Stavba kruhového obrátišťa autobusov SAD v koncovej polohe v priestore pohostinstva so zastávkou vybavenou nástupnou hranou a krytým prístreškom.  
**VS 8** Stavby verejných parkovísk P 1 – P 3.  
**Stavby vodného hospodárstva**  
**VS 9** Stavby verejného vodovodu.  
**VS 10** Stavby verejnej gravitačnej splaškovej kanalizácie.  
**VS 11** Stavba čistiarn e odpadových vôd.  
**Stavby energetiky a energetických zariadení**  
**VS 12** Stavby trasy NN vedenia káblových rozvodov v zemi s napojením z jestvujúcich a nových zdrojov elektrickej energie.  
**VS 13** Stavby verejného osvetlenia v nových obytných a športových častiach.  
**Stavby telekomunikácií**  
**VS 14** Stavby prípojných metalických a optických káblov pre jednotlivé lokality v súbehu s trasami vedení sekundárnej NN siete v obci.  
**Stavby v oblasti ochrany a tvorby životného prostredia**  
**VS 15** Stavba brehových úprav Volovského potoka v centrálnej časti obce s protipovodňovou ochranou.  
**VS 16** Stavba vodnej nádrže v lokalite Pasučky na potoku Stavenec ako ochrany severovýchodnej zastavanej časti obce pred povrchovými vodami.  
**VS 17** Stavba na kompostovanie organického odpadu v južnej časti obce.

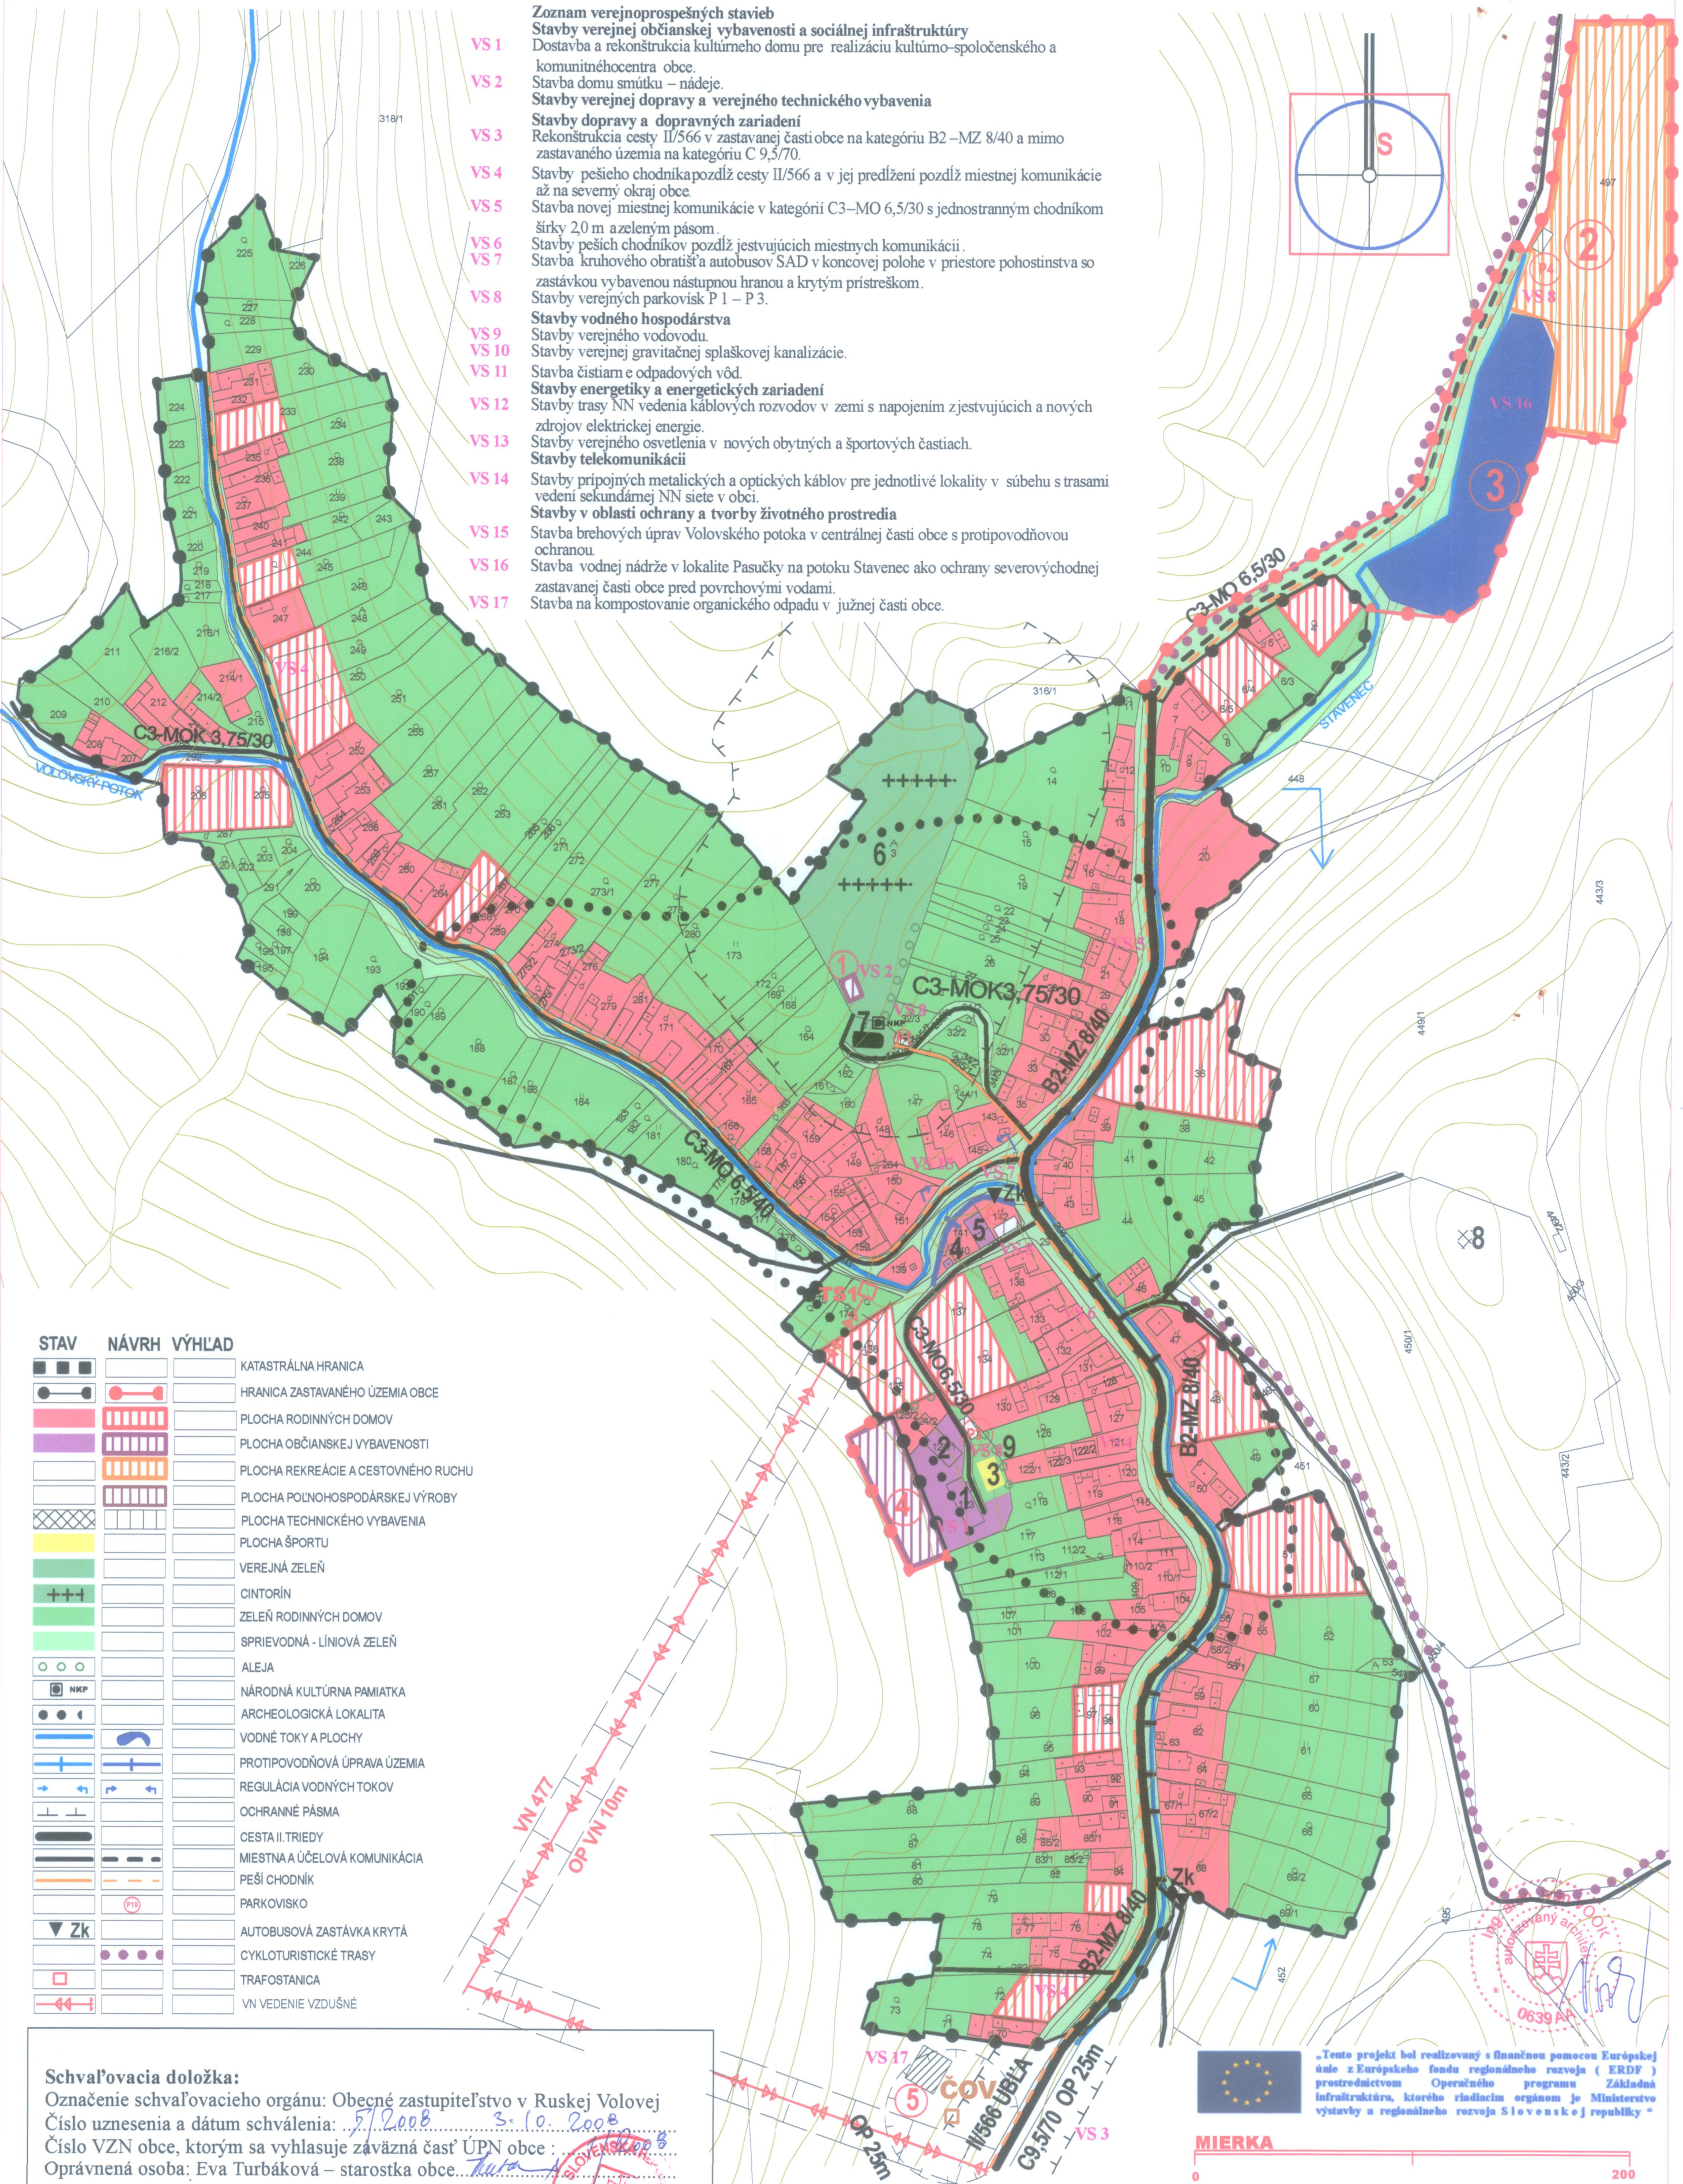

STAV	NÁVRH	VÝHLAD
—	—	KATASTRÁLNA HRANICA
—	—	HRANICA ZASTAVANÉHO ÚZEMIA OBCE
—	—	PLOCHA RODINNÝCH DOMOV
—	—	PLOCHA OBČIANSKEJ VYBAVENOSTI
—	—	PLOCHA REKREAČIE A CESTOVNÉHO RUCHU
—	—	PLOCHA POĽNOHOSPODÁRSKEJ VÝROBY
—	—	PLOCHA TECHNICKÉHO VYBAVENIA
—	—	PLOCHA ŠPORTU
—	—	VEREJNÁ ZELEŇ
—	—	CINTORÍN
—	—	ZELEŇ RODINNÝCH DOMOV
—	—	SPRIEVODNÁ - LÍNOVÁ ZELEŇ
—	—	ALEJA
—	—	NÁRODNÁ KULTÚRNA PAMiatKA
—	—	ARCHEOLOGICKÁ LOKALITA
—	—	VODNÉ TOKY A PLOCHY
—	—	PROTIPOVDŇOVÁ ÚPRAVA ÚZEMIA
—	—	REGULÁCIA VODNÝCH TOKOV
—	—	OCHRANNÉ PÁSMO
—	—	CESTA II. TRIEDY
—	—	MIESTNA A ÚČELOVÁ KOMUNIKÁCIA
—	—	PEŠÍ CHODNÍK
—	—	PARKOVISKO
—	—	AUTOBUSOVÁ ZASTÁVKA KRYTÁ
—	—	CYKLOTURISTICKÉ TRASY
—	—	TRAFOSTANICA
—	—	VN VEDENIE VZDUŠNÉ

**Schvaľovacia doložka:**  
 Označenie schvaľovacieho orgánu: Obecné zastupiteľstvo v Ruskej Volovej  
 Číslo uznesenia a dátum schválenia: 5/2008 3.10.2008  
 Číslo VZN obce, ktorým sa vyhlasuje záväzná časť ÚPN obce: 0639/2008  
 Oprávnená osoba: Eva Turbáková – starostka obce

**STAV:**  
 1- OBEČNÝ ÚRAD, 2- BÝVALA ZŠ, 3- MULTIFUNKČNÉ IHRISKO, 4- POZIARNA ZBROJNICA, 5- POGOSTINSTVO, 6- CINTORÍN, 7- KOSTOL, 8- VYKRÝVAČ, 9- LIPY

**ONÁVRH:**  
 1- DOM SMÚTKU, 2- REKREAČNÉ STREDISKO PASUČKY, 3- RYBNÍK, 4- KULTÚRNO-SPOLOČENSKÉ CENTRUM, 5- KOMPOSTOVISKO

**ÚZEMNÝ PLÁN OBCE RUSKÁ VOLOVÁ**

Ing.arch.Ivan Vook AA - Janouškova 20, 080 01 Prešov

KOMPLEXNÝ VÝKRES PRIESTOROVÉHO USPORIADANIA A FUNKČNÉHO VYUŽITIA ÚZEMIA A VEREJNÉHO DOPRAVNÉHO VYBAVENIA - ZASTAVANÉ ÚZEMIE M = 1 : 2 000

OBSTARAVATEĽ: OBEC RUSKÁ VOLOVÁ  
 RIEŠITELIA: Ing. arch. Vladimír Nedelko, Ing. arch. Ivan Vook AA, Akad. arch. Ing. arch. Jozef Zelem, Ing. Ján Stano, Ing. Ivan Bača, Ing. Juraj Marton, Ing. Vasil Vachna, Jozef Andrej, Matej Harčarik  
 SPRACOVANÉ: 08.2008

**MIERKA**  
 0 200

v.č.: **3**