


LEGENDA: NÁVRH

	OZNAČENIE PLOCHY NAVRHOVANEJ ZMENY
	HRANICA KATASTRÁLNEHO ÚZEMIA
	HRANICA ZASTAVANÉHO ÚZEMIA OBCE K. 1.1.1990
	ZASTAVANÉ ÚZEMIE OBCE
	PLYNOFKAČNÁ SIET'
	VZDUŠNÉ VEDENIE VN KÁBLOV 110kV
	ZRUŠENÉ VN VEDENIE VZDUŠNÉ
	NAHRADENÉ PODZEMNÉ VEDENIE VN KÁBLOV
	TRAFOSTANICA - ZMENA TYPU A MEN. VÝKONU - VÍD. TECHNICKÁ SPRÁVA
	PRECHOD ZO VZDUŠNÉHO NA KÁBLOVÉ VEDENIE
	SEKUNDRÁRNE VEDENIE NN, VONKAJŠIE OSVETLENIE, TELEKOMUNIKÁCIE A MIESTNY ROZDIEL NA SPOLOČ. STĚPOCH
	ZRUŠENÉ SEKUNDRÁRNE VZDUŠNÉ VEDENIE NN
	KÁBEL NAVY 4x240MM V ZEMI, 4x65 V CHODNIKU, + VEREJ. OSVETLENIE RIEŠENÉ ZEMNÝM KÁBLOM ČYKY 6x10
	PRECHOD ZO VZDUŠNÉHO NA KÁBLOVÉ VEDENIE
	DIKOVÝ OPTICKÝ KÁBEL - VEDENIE ULOŽENÉ V ZEMI
	ROZVOD TELEFÓNU - PRÍPOJIT NA SÚČASNÝ RESP. REKONŠTRUOVANÝ ROZVOD
	OCHRANNÉ PÁSMA LETISKA NITRA
	PLÁNOVÝ VETERNÝ PARK
	PLÁNOVÉ VETERNÉ ELEKTRÁRNE
	NAVRHOVANÁ ZEMNÁ KÁBLOVÁ PŘÍPOJKA 22kV
	SPÁJKA NAVRHOVANÝ ROZVODNÝ S PLÁNOVANÝM VETERNÝM PARKOM
	NAVRHOVANÁ ROZVODNÁ "T" 110/22kV V BRANČI

VYSVETLIVKY- ZaD

STAV	NÁVRH
	OZNAČENIE PLOCHY NAVRHOVANEJ ZMENY
	HRANICA KATASTRÁLNEHO ÚZEMIA, k 1.1.1990
	HRANICA ČASTI KATASTRÁLNEHO ÚZEMIA MALÝ KYR
	HRANICA ZASTAVANÉHO ÚZEMIA, k 1.1.1990
	OCHRANNÉ PÁSMA VŠETKÝCH DRUHOV
	ZASTAVANÉ ÚZEMIE OBCE
	PLOCHY VEREJNEJ, VYHRADENEJ ZELENE
	VPS - verejnoprospešné stavby
	VPS - verejnoprospešné stavby
	STL PLYNOVOD
	VPS - verejnoprospešné stavby
	TELEKOMUNIKÁCIE
	VPS - verejnoprospešné stavby

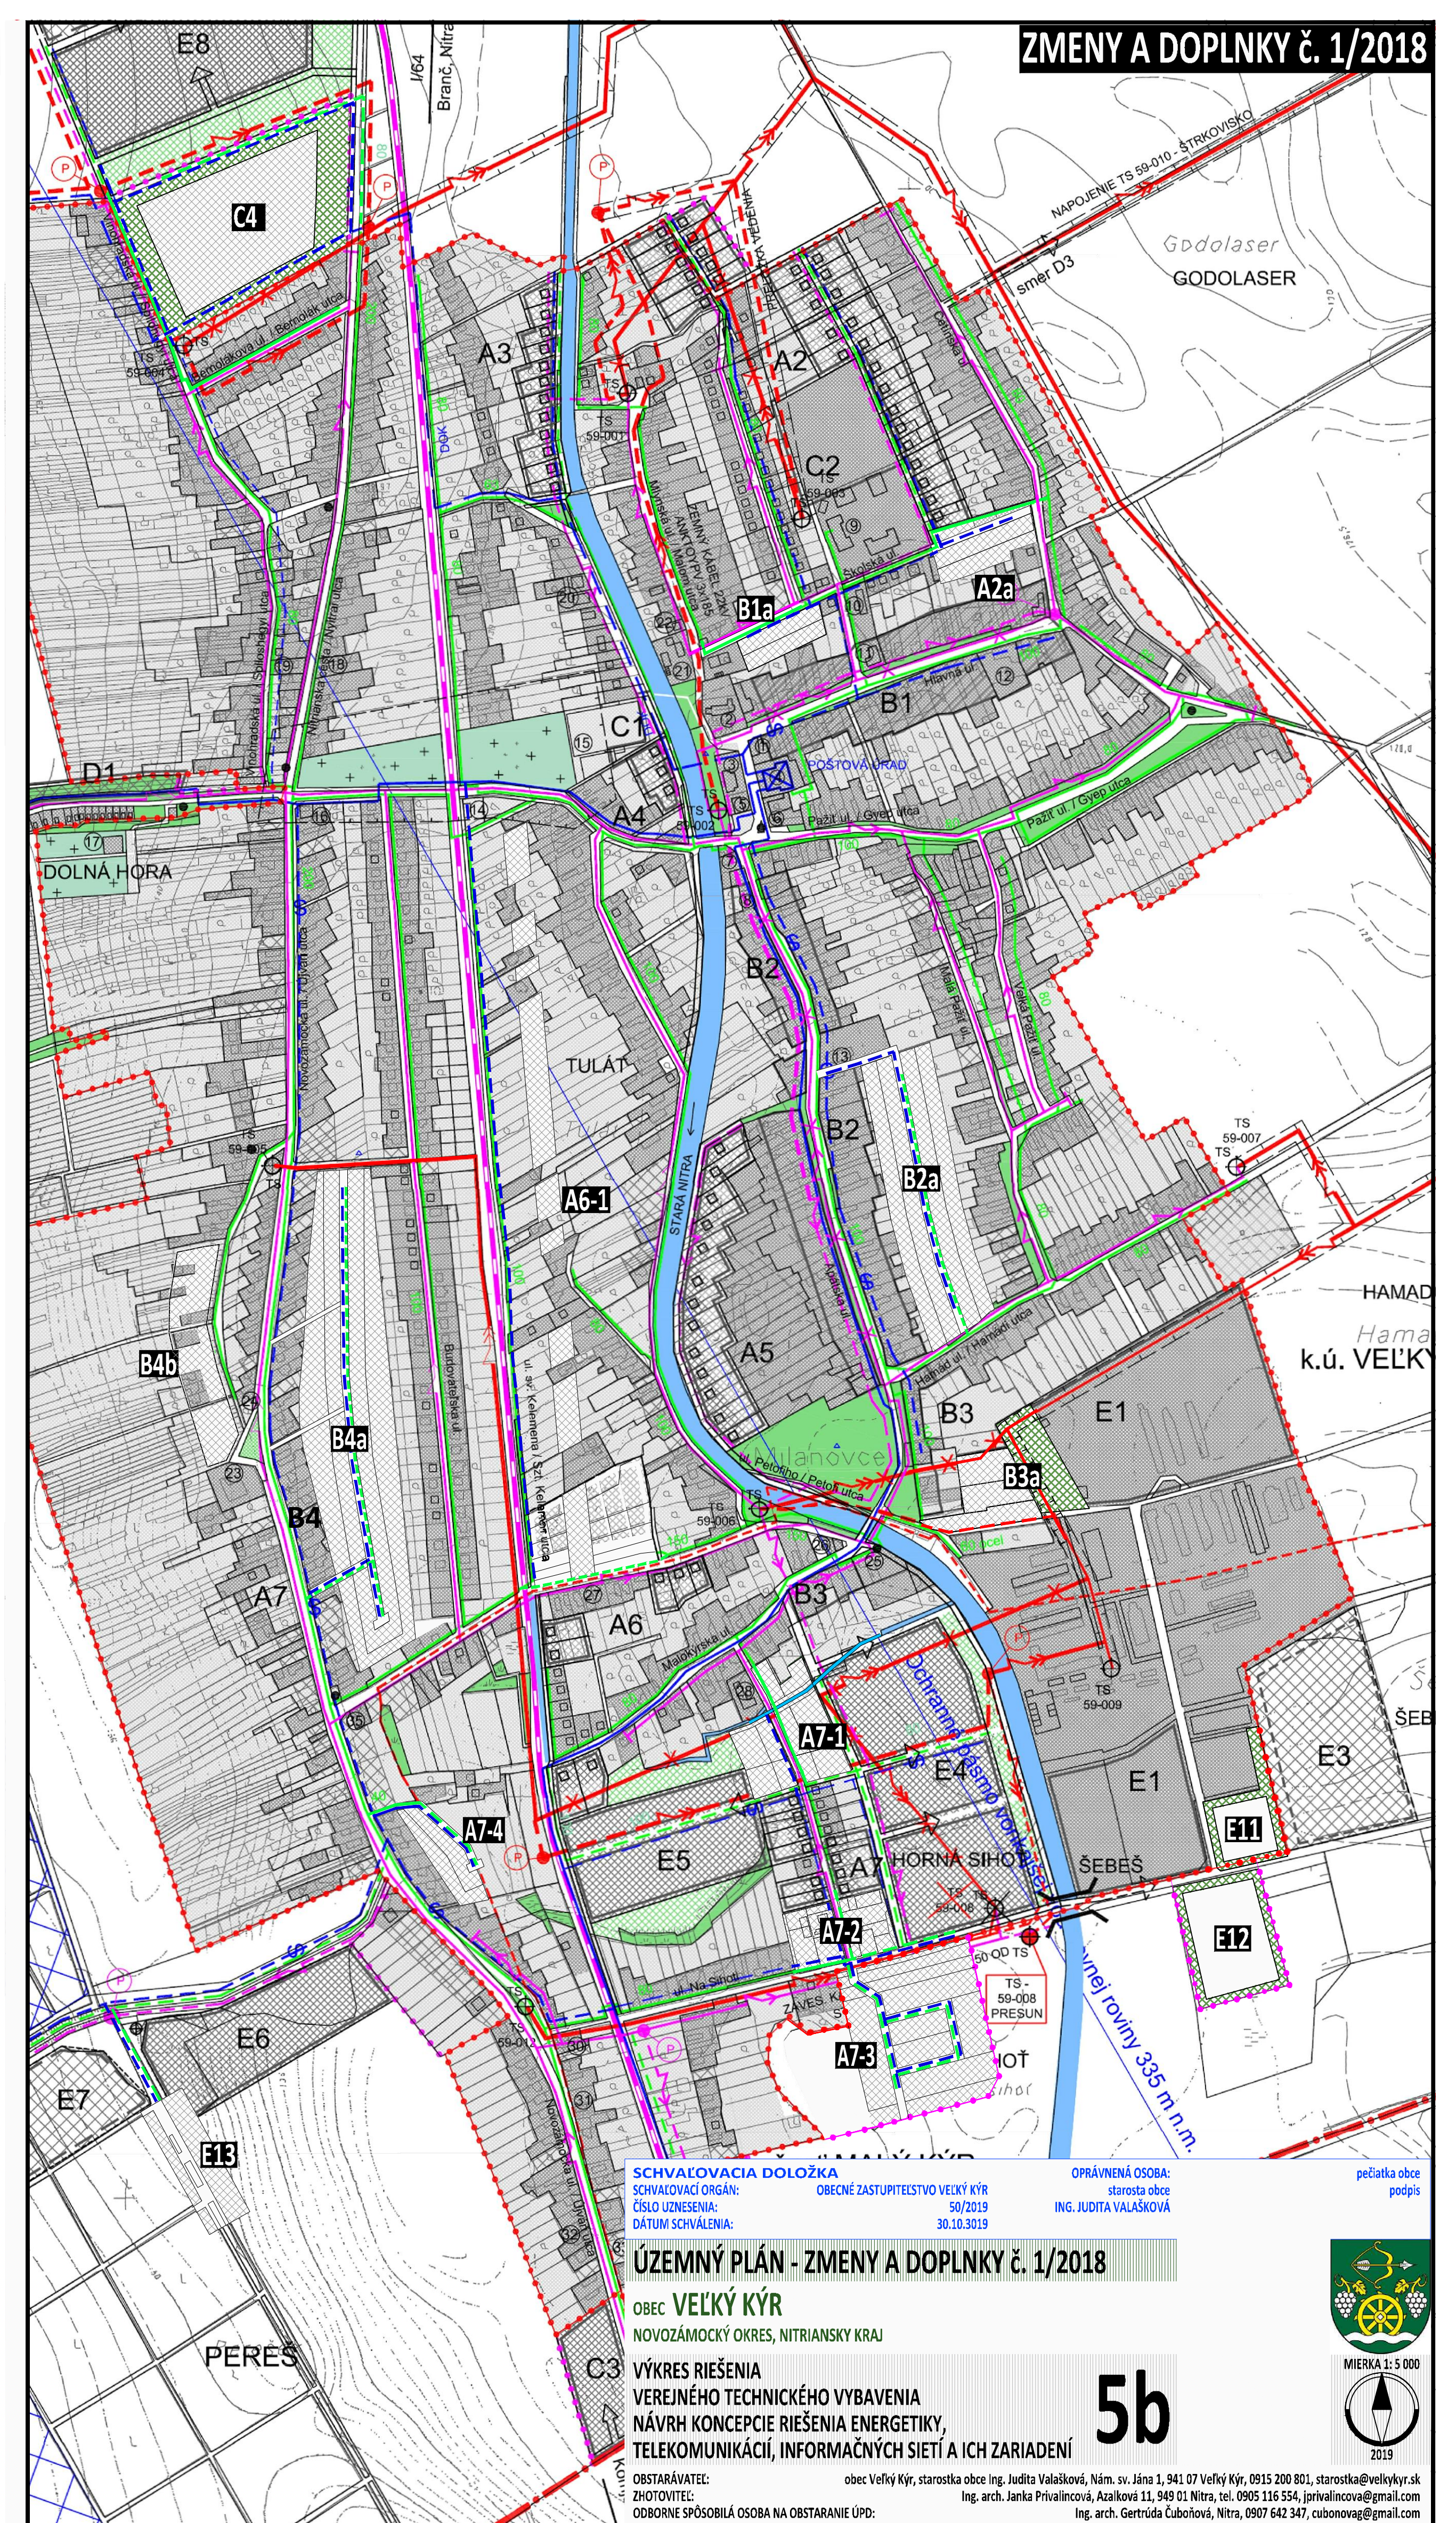

SCHVALOVACIA DOLOŽKA
 SCHVALOVACÍ ORGÁN: OBECNÉ ZASTUPITELSTVO VEĽKÝ KYR
 ČÍSLO UZNESENIA: 50/2019
 DÁTUM SCHVALENIA: 30.10.2019

OPRÁVNENÁ OSOBA: starosta obce
 ING. JUDITA VALAŠKOVÁ

ÚZEMNÝ PLÁN - ZMENY A DOPLNKY č. 1/2018
 OBEC VEĽKÝ KYR
 NOVOZÁMOCKÝ OKRES, NITRANSKÝ KRAJ

VÝKRES RIEŠENIA VEREJNÉHO TECHNICKÉHO VYBAVENIA
 NÁVRH KONCEPCIE RIEŠENIA ENERGETIKY, TELEKOMUNIKÁCIÍ, INFORMAČNÝCH SIETÍ A ICH ZARIADENÍ

OBSTARÁVATEL: obec Veľký Kyr, starostka obce Ing. Judita Valášková, Nám. sv. Jána 1, 941 07 Veľký Kyr, 0915 200 801, starostka@velkykyr.sk
 ZHOTOVITEĽ: Ing. arch. Janka Privalnicová, Azalková 11, 949 01 Nitra, tel. 0905 116 554, jprivalnicova@gmail.com
 ODBORNE SPÓSLOBILÁ OSOBA NA OBSTARANIE ÚPD: Ing. arch. Gertrúda Čuboňová, Nitra, 0907 642 347, cubonovag@gmail.com

5b

MIERKA 1:5 000

pečiatka obce podpis