


**LEGENDA: ÚP**

STAV:	NAVRH:
HRANICA OKREJU	HRANICA KATASTRÁLNEHO ÚZEMIA
HRANICA ČASŤI KATASTRÁLNEHO ÚZEMIA - MALÝ KYR	HRANICA ZASTAVANÉHO ÚZEMIA OBCE K. 1. 1. 1990
OCHRANNÉ PÁSMA VŠETKÝCH DRUHOV	NAVRHOVANÉ PÁSMA VŠETKÝCH DRUHOV
NAVRHOVANÉ LOKALITY - NÁZOV	NAVRHOVANÉ LOKALITY - FUNKČNÁ NÁPLŇ
PLOCHY BÝVANIA / ZÁHRADY	PLOCHY OBČIANSKEJ VYBAVENOSTI
PLOCHY S DOPLNKOVOU FUNKCIOU OBV PRI BÝVANÍ	PLOCHY REKREÁCIE A ŠPORTU
PLOCHY SKLADOVÝCH A VÝROBNÝCH ZARIADENÍ	PLOCHY VEŘEJNEJ ZELENÉ / CINTORIN
PLOCHY POĽNOHOSPODÁRSKYCH ZARIADENÍ	PLOCHY OSTATNEJ ZELENÉ
NADRADENÁ SIET' VZDUŠNÉHO VEDENIA VN KÁBLOV 110kV	ZRUŠENÉ VN VEDENIE VZDUŠNÉ
OCHRANNÉ PÁSMA LETISKA NITRA	PLÁNOVNÝ VETERNÝ PARK
PLÁNOVNÉ VETERNÉ ELEKTRIČNÉ	HLAVNÁ CYKLOTRASA
FLOCHY ZAVLAHOVÁNE	TRAFOSTANICA
VEREJNODOPROSPÉŠNÉ STAVBY	

**VYSVETLIVKY-ZaD**

STAV:	NAVRH:
HRANICA KATASTRÁLNEHO ÚZEMIA, k 1.1.1990	HRANICA ČASŤI KATASTRÁLNEHO ÚZEMIA MALÝ KYR
HRANICA ZASTAVANÉHO ÚZEMIA, k 1.1.1990	OCHRANNÉ PÁSMA VŠETKÝCH DRUHOV
A7-1	NAVRHOVANÉ LOKALITY - NÁZOV
UB-7	NAVRHOVANÉ LOKALITY - FUNKČNÁ NÁPLŇ
PLOCHY BÝVANIA / ZÁHRADY	PLOCHY OBČIANSKEJ VYBAVENOSTI
C4 - maloobchodné zariadenia	PLOCHY VEŘEJNEJ, VYHRADENEJ ZELENÉ
VPS - verejnoprospešné stavby	OSTATNÉ AUTOMOBILOVÉ MIESTNE KOMUNIKÁCIE
VPS - verejnoprospešné stavby	VPS - verejnoprospešné stavby
VPS - verejnoprospešné stavby	ZBERNÉ MIESTO, KOMPOTÁREŇ
VPS - verejnoprospešné stavby	TECHNICKÁ INFRAŠTRUKTÚRA
ČOV - čistiareň odpadových vôd	VPS - verejnoprospešné stavby
PHO - PÁSMA HYGIENICKEJ OCHRANY - 100m	VÝPUSŤNÝ OBJEKT
POĽNOHOSPODÁRSKA VÝROBA A SKLADY	PRIEMYSELNÁ VÝROBA A SKLADY
HRANICA - VÝROBNÝ AREÁL	OP - ochranné pásmo 50m
VPS-15	VPS - verejnoprospešné stavby

- A2 A2a - Územie bývania UB-2 Školská
- A3 - Územie bývania UB-3 Pri Nitre - sever
- A4 - Územie bývania UB-4 Pri futbalovom ihrisku
- A5 - Územie bývania UB-5 Pri Nitre - juh
- A6 - Územie bývania UB-6 Malý Kyr - sever
- A6 A6-1 - Územie bývania UB-6 Malý Kyr - sever
- A7 A7-1, A7-2, A7-3, A7-4 - Územie bývania UB-7 Malý Kyr - stred
- B1 B1a - Územie zmiešané ÚBaOV-1 Histor. jadro V.Kýr
- B2 B2a - Územie zmiešané ÚBaOV-2 Prepojenie jadier Veľkého a Malého Kýru
- B3 B3a - Územie zmiešané ÚBaOV-3 Histor. jadro M.Kýr
- B4 B4a, B4b - Územie zmiešané ÚBaOV-4 Ostatná časť zastavaného územia obce
- C1 - Územie občianskej vybavenosti ÚOV-1 Futbalové ihrisko
- C2 - Územie občianskej vybavenosti ÚOV-2 Školské ihrisko
- C3 - Územie občianskej vybavenosti ÚOV-3 Obchodná vybavenosť, služby
- C4 - Územie občianskej vybavenosti ÚVO-4 Maloobchod a verejná zeleň
- D1 - Územie rekreácie - ÚR-1 Vínohrad.domky I.
- D3 - Územie rekreácie - ÚR-3 Jazero
- E1 - Územie výroby a skladov ÚV-1 Poľnohospodársky dvor
- E10 - Územie výroby a skladov ÚV-10 Ružový dvor
- E2 - Územie výroby a skladov ÚV-1 Poľnohospodársky dvor
- E4 - Územie výroby a skladov ÚV-4 Horná síhoť I.
- E5 - Územie výroby a skladov ÚV-5 Horná síhoť II.
- E6 - Územie výroby a skladov ÚV-6 Pod vínnou pivnicou I.
- E8 - Územie výroby a skladov ÚV-8 Krátke vinice I.
- E9 - Územie výroby a skladov ÚV-9 Poľnohospodárstvo, agroturistika

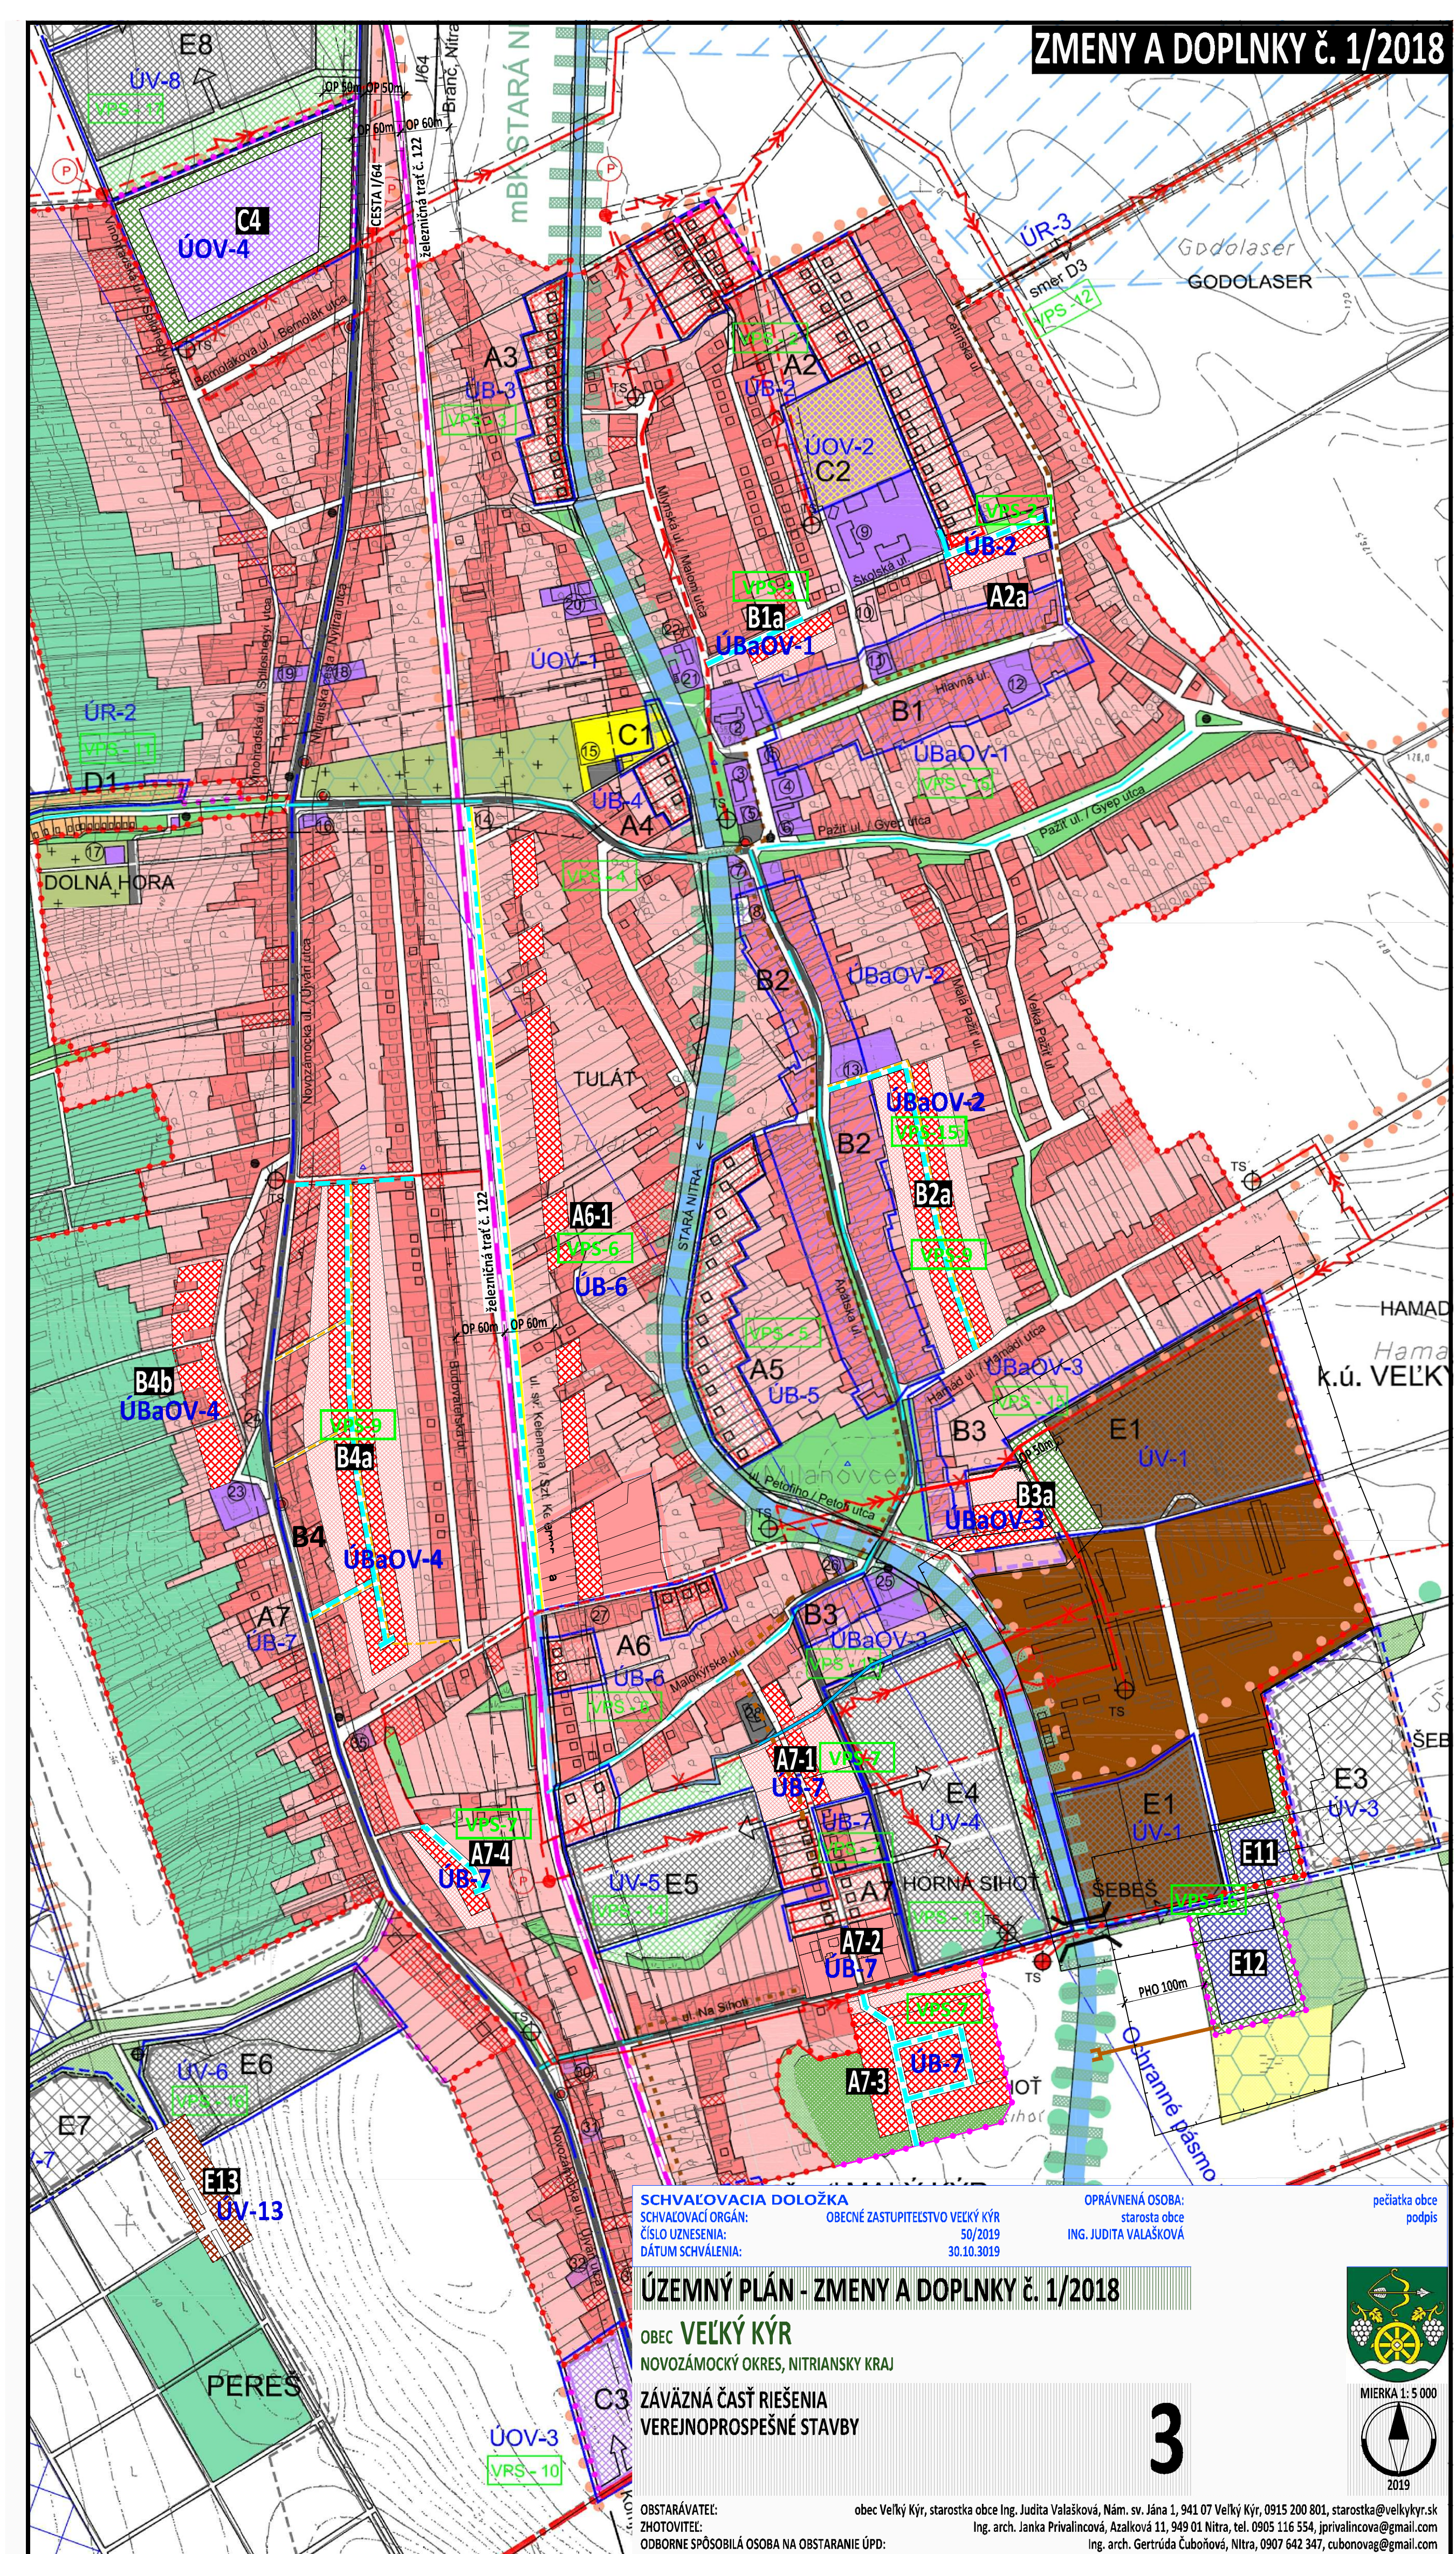

**SCHVALOVACIA DOLOŽKA**

SCHVALOVACÍ ORGÁN: OBECNÉ ZASTUPITEĽSTVO VEĽKÝ KYR  
 ČÍSLO USNESENIA: 50/2018  
 DÁTUM SCHVÁLENIA: 30.10.2019

OPRAVĚNÁ OSOBA: starosta obce  
 ING. JUDITA VALAŠKOVÁ

**ÚZEMNÝ PLÁN - ZMENY A DOPLNKY č. 1/2018**

OBEC VEĽKÝ KYR  
 NOVOZÁMOCKÝ OKRES, NITRANSKÝ KRAJ

**ZÁVÄZNÁ ČASŤ RIŠENIA VEREJNODOPROSPÉŠNÉ STAVBY**

OBSTARÁVATEĽ: Obec Veľký Kyr, starosta obce Ing. Judita Valášková, Nám. sv. Jána 1, 941 07 Veľký Kyr, 0915 200 801, starosta@velkykyr.sk  
 ZHOTOVITEĽ: Ing. arch. Janka Priváľnicová, Azalková 11, 949 01 Nitra, tel. 0905 116 554, jprivalnico@gmail.com  
 ODBORNE SPÔSOBILÁ OSOBA NA OBSTARANIE ÚP: Ing. arch. Gertrúda Čuboňová, Nitra, 0907 642 347, cubonovag@gmail.com

MIERKA 1:5 000

**3**