

LEGENDA: ÚP

STAV	NÁVRH	OZNAČENIE PLOCHY NAVRHOVANEJ ZMENY
[Symbol]	[Symbol]	HRANICA OKRESU
[Symbol]	[Symbol]	HRANICA KATASTRÁLNEHO ÚZEMIA
[Symbol]	[Symbol]	HRANICA ČASTI KATASTRÁLNEHO ÚZEMIA - MALÝ KYR
[Symbol]	[Symbol]	HRANICA ZASTAVANÉHO ÚZEMIA OBCE K. 1.1.1990
[Symbol]	[Symbol]	OCHRANNÉ PÁSMA VŠETKÝCH DRUHOV
[Symbol]	[Symbol]	ZASTAVANÉ ÚZEMIE OBCE
[Symbol]	[Symbol]	PRETIAH CESTY I. TRIEDY II/6, FUNKČNÁ TRIEDA B2, MZ 8,5/80
[Symbol]	[Symbol]	MIESTNE KOMUNIKÁCIE FUNKČNEJ TRIEDY C1, MO 8/40
[Symbol]	[Symbol]	MIESTNE KOMUNIKÁCIE FUNKČNEJ TRIEDY C2, MO 8/40
[Symbol]	[Symbol]	MIESTNE KOMUNIKÁCIE FUNKČ. TR. C3, MO 7,5/40; MOU 6,5/30 RESP. 5,5/30
[Symbol]	[Symbol]	KOMUNIKÁCIA FUNKČNEJ TRIEDY D1, 6-3-6 m
[Symbol]	[Symbol]	NESPEVNE NÁVRHY
[Symbol]	[Symbol]	PEŠIE KOMUNIKÁCIE
[Symbol]	[Symbol]	HLAVNÁ CYKLOTRASA
[Symbol]	[Symbol]	AUTOBUSOVÉ ZASTÁVKY, BEZ A S PRÍSTREŠKOM
[Symbol]	[Symbol]	PARKOVSKO, P8 - POČET MIEST
[Symbol]	[Symbol]	PEŠIA DOSTUPNOSŤ K ZASTÁVKAM HD R=500m
[Symbol]	[Symbol]	JESTVUJÚCA ŽELEZNIČNÁ TRAT'
[Symbol]	[Symbol]	ŽELEZNIČNÁ ZASTÁVKA VEĽKÝ KYR
[Symbol]	[Symbol]	ŽELEZNIČNÉ NASTUPIŠTE
[Symbol]	[Symbol]	SIGNALIZOVANÉ ŽELEZNIČNÉ PŘECIESTIE
[Symbol]	[Symbol]	NESIGNALIZOVANÝ PŘECHOD ČEZ ŽELEZNIČNÚ TRAT'
[Symbol]	[Symbol]	PREMOSŤENIE - VÝHĽAD
[Symbol]	[Symbol]	PLANOVANÝ VETERNÝ PARK


VYSVETLIVKY- ZaD

STAV	NÁVRH	VPS - verejnoprospesne stavby
[Symbol]	[Symbol]	HRANICA KATASTRÁLNEHO ÚZEMIA, k 1.1.1990
[Symbol]	[Symbol]	HRANICA ČASTI KATASTRÁLNEHO ÚZEMIA MALÝ KYR
[Symbol]	[Symbol]	HRANICA ZASTAVANÉHO ÚZEMIA, k 1.1.1990
[Symbol]	[Symbol]	OCHRANNÉ PÁSMA VŠETKÝCH DRUHOV
[Symbol]	[Symbol]	ZASTAVANÉ ÚZEMIE OBCE
[Symbol]	[Symbol]	PLOCHY VEREJNEJ, VYHRADENEJ ZELENE
[Symbol]	[Symbol]	VPS - verejnoprospesne stavby

VEREJNÉ DOPRAVNÉ VYBAVENIE

[Symbol]	[Symbol]	MIESTNE KOMUNIKÁCIE FUNKČNEJ TRIEDY C3
[Symbol]	[Symbol]	VPS - verejnoprospesne stavby
[Symbol]	[Symbol]	PEŠIE KOMUNIKÁCIE FUNKČNEJ TRIEDY D3
[Symbol]	[Symbol]	VPS - verejnoprospesne stavby
[Symbol]	[Symbol]	HLUKOVÉ PÁSMO (VZDIALENOSŤ IZOFONY)

- pre cestu I/64 bolo prevedené sčítanie dopravy v roku 2015
hodnotu hladiny hluku 60 dB počít vo vzdialenosti 15,8m od osi krajného jazdného pruhu

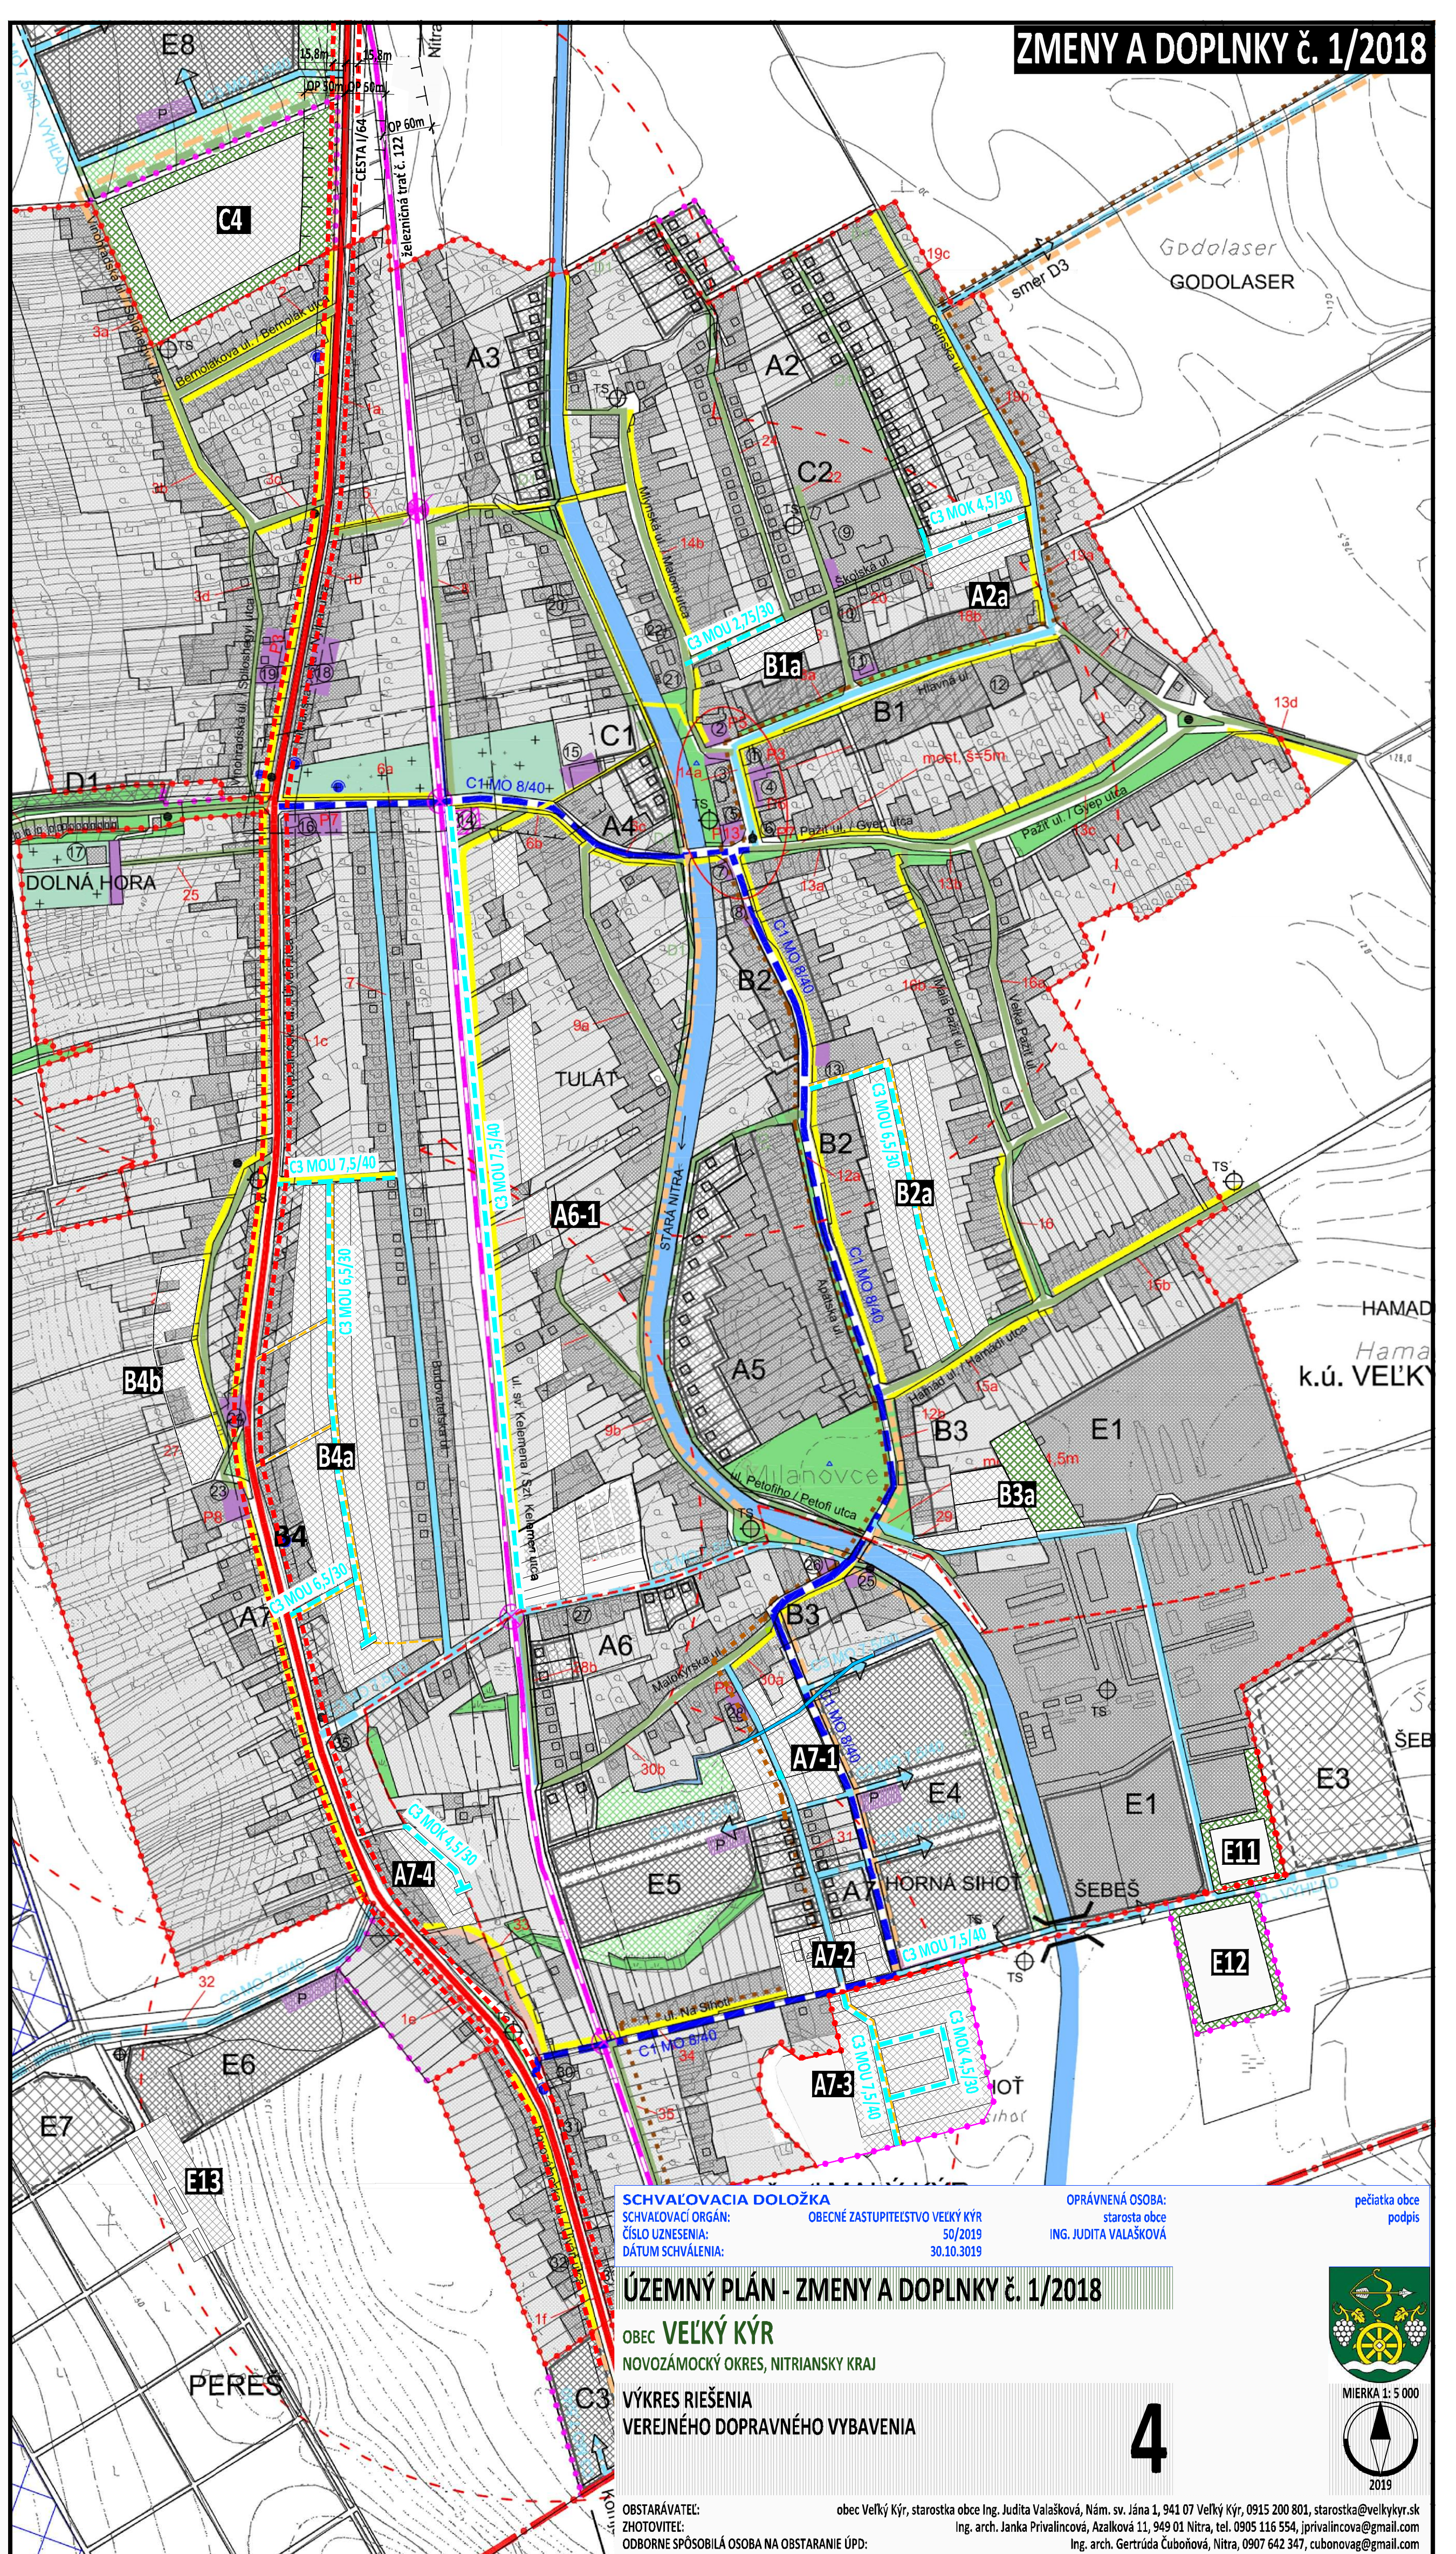

SCHVALOVACIA DOLOŽKA

SCHVALOVACÍ ORGÁN: OBECNÉ ZASTUPITEĽSTVO VEĽKÝ KYR
ČÍSLO UZNESENIA: 50/2019
DÁTUM SCHVÁLENIA: 30.10.2019

OPRÁVNENÁ OSOBA: starosta obce
ING. JUDITA VALÁŠKOVÁ

pečiatka obce
podpis

ÚZEMNÝ PLÁN - ZMENY A DOPLNKY č. 1/2018

OBEC VEĽKÝ KYR
NOVOZÁMOCKÝ OKRES, NITRIANSKY KRAJ

VÝKRES RIŠENIA
VEREJNÉHO DOPRAVNÉHO VYBAVENIA

OBSTARÁVATEĽ: Obec Veľký Kýr, starosta obce Ing. Judita Valášková, Nám. sv. Jána 1, 941 07 Veľký Kýr, 0915 200 801, starosta@velkykyr.sk
ZHOŤOVITEĽ: Ing. arch. Janka Priváľnicová, Azalková 11, 949 01 Nitra, tel. 0905 116 554, jprivalcova@gmail.com
ODPORNOŠPOSOBIĽÁ OSOBA NA OBSTARANIE ÚP: Ing. arch. Gertrúda Čuboňová, Nitra, 0907 642 347, cubonovag@gmail.com

MIERKA 1:5 000

2019

4