


# ÚZEMNÝ PLÁN OBCE IŽIPOVCE

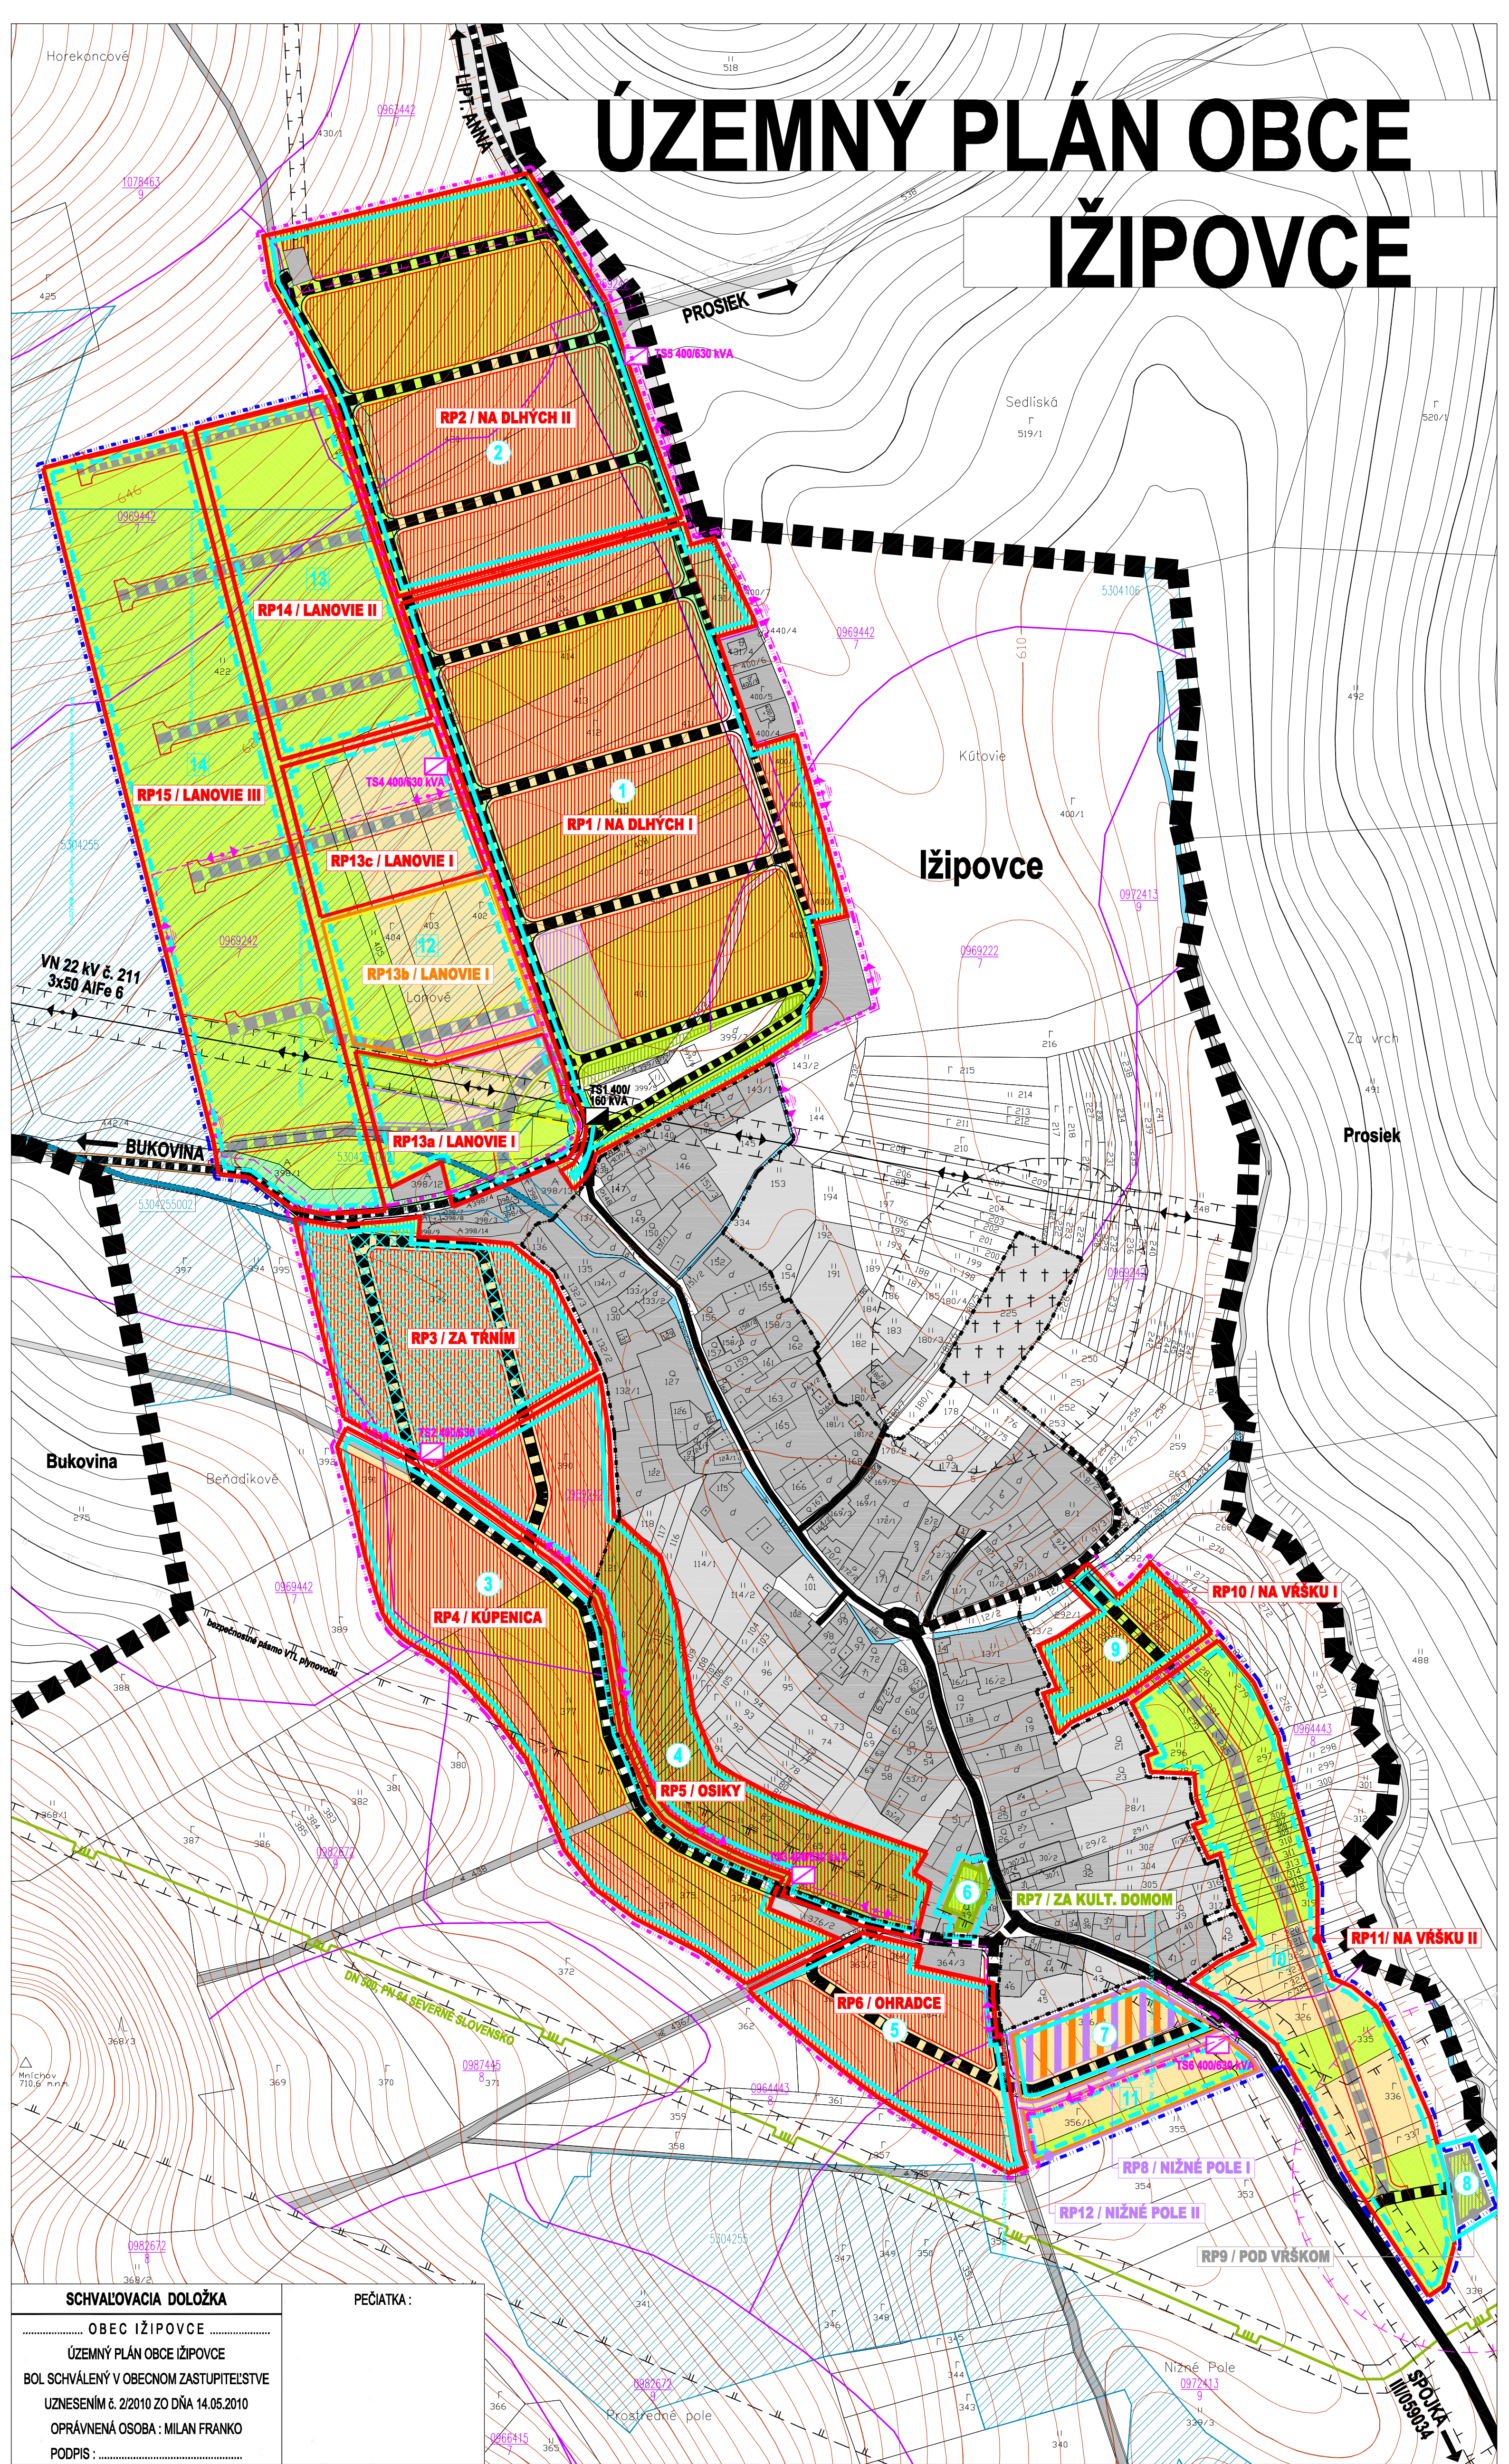

**SCHVALOVACIA DOLOŽKA**  
 OBEC IŽIPOVCE  
 ÚZEMNÝ PLÁN OBCE IŽIPOVCE  
 BOL SCHVÁLENÝ V OBCENOM ZASTUPITELSTVE  
 UZNESENÍM č. 2/2010 ZO DŇA 14.05.2010  
 OPRAVNENÁ OSOBA : MILAN FRANKO  
 PODPIS : .....

PEČIATKA :  
 .....

STAV	NÁVRH	VÝHĽAD	ORGANIZÁCIA ÚZEMIA
■ ■ ■ ■			HRANICA KATASTRÁLNEHO ÚZEMIA OBCE
■ ■ ■ ■			HRANICA ZASTAVANÉHO ÚZEMIA OBCE K 1.1.1990
— — — —			HRANICA SKUTOČNE ZASTAVANÉHO ÚZEMIA OBCE
— — — —			HRANICA OCHRANNÝCH PÁSIEŤ VŠETKÝCH DRUHOV
— — — —			HRANICA BEZPEČNOSTNÉHO PÁSMA VTL PLYNOVODU
— — — —			VZDUŠNÉ VEDENIE ELEKTRICKEJ ENERGIE VN 22 KV
— — — —			TRAFOSTANICA VN / NN S OZNAČENÍM VÝKONU
— — — —			MEZINÁRODNÝ VTL PLYNOVOD DN 500 / PN 64
— — — —			HRANICA BONITOVANEJ PÔDNO - EKOLOGICKEJ JEDNOTKY
— — — —			KÓD BPEJ / SKUPINA BPEJ
— — — —			PLOCHY REALIZOVANÉHO ODVODNENIA POZEŇKOV

STAV	NÁVRH	VÝHĽAD	FUNKČNÉ PLOCHY
■ ■ ■ ■			PLOCHY FUNKČNE ZASTAVANÉ
■ ■ ■ ■			PLOCHY BÝVANIA V RODINNÝCH DOMOCH
■ ■ ■ ■			PLOCHY OBCIANSKEJ VYBAVENOSTI
■ ■ ■ ■			PLOCHY ŠPORTOVÝCH ZARIADENÍ
■ ■ ■ ■			PLOCHY REKREÁCIE
■ ■ ■ ■			PLOCHY TECHNICKEJ VYBAVENOSTI
■ ■ ■ ■			PLOCHY SÚKROMNEJ A VEREJNEJ ZELENÉ
■ ■ ■ ■			PLOCHY SPRIEVODNEJ ZELENÉ TOKOV A KOMUNIKÁCIÍ
■ ■ ■ ■			PLOCHY VEREJNEJ ZELENÉ
■ ■ ■ ■			PLOCHY FUNKČNE ZMIEŠANÉ - OBC. VYB. A REKREÁCIA
■ ■ ■ ■			VODNÉ PLOCHY A TOKY
■ ■ ■ ■			PRIETAH CESTY III / 059034
■ ■ ■ ■			OSTATNÉ KOMUNIKÁCIE
■ ■ ■ ■			PLOCHA PEŠIEHO PRIESTRANSTVA
■ ■ ■ ■			PLOCHA STATICKEJ DOPRAVY - PARKOVISKÁ
■ ■ ■ ■			PLOCHY ORNEJ PÔDY
■ ■ ■ ■			PLOCHY TRVALÝCH TRÁVNATÝCH PORASTOV
■ ■ ■ ■			PLOCHY ZÁHRAD
■ ■ ■ ■			PLOCHY OSTATNÉ
■ ■ ■ ■			HRANICA LOKALIT ZÁBERU POĽNOHOSPODARSKEJ PÔDY
■ ■ ■ ■			PLOCHA PREDPOKLADANÉHO ODŇATIJA POĽNOHOS -
■ ■ ■ ■			PODÁRSKEJ PÔDY S UDELENÝM SÚHLASOM PODĽA § 13
■ ■ ■ ■			ČÍSLO VYHODNOCOVANEJ LOKALITY

NÁVRH	VÝHĽAD	FUNKČNOPRIESTOROVÉ REGULATÍVY
■ ■ ■ ■		PLOŠNÉ VYMEDZENIE REGULOVANÝCH PLOCH -
■ ■ ■ ■		FAREBNOSŤ A PREVLAĐAJÚCE FUNKČNÉ VYUŽITIE JE
■ ■ ■ ■		TOTOŽNÉ S OZNAČENÍM FUNKČNÝCH PLOCH
■ ■ ■ ■		OZNAČENIE REGULOVANEJ PLOCHY / NÁZOV

NÁZOV DOKUMENTÁCIE :  
**ÚZEMNÝ PLÁN OBCE IŽIPOVCE**

NÁZOV VÝKRESU :  
**VÝKRES VYHODNOTENIA DÔSLEDKOV NAVRHOVANÉHO STAVEBNÉHO ROZVOJA A INÝCH ZÁMEROV NA POĽNOHOSPODARSKEJ PÔDE**

PRE REALIZÁCIU VÝHĽADOVÝCH LOKALÍT JE POTREBNÉ AKTUALIZOVÁŤ ÚPN - O IŽIPOVCE

OBSTARÁVATEĽ : OBEC IŽIPOVCE      SPRACOVÁTEĽ : ING. ARCH. MONIKA CALLOVÁ - autorizovaný architekt, PLOŠTÍN 212, 031 01 LIPTOVSKÝ MIKULÁŠ, tel. 0904 659 412

STUPEŇ : ÚPN-O  
 DÁTUM : 06/2010  
 MIERKA : 1:2 000  
 FORMÁT : 6 A4  
 Č. VÝKRESU : **8**

PARÉ :

Pozn.: MAPOVÝ PODKLAD © Úrad geodézie, kartografie a katastra Slovenskej republiky č. 256-24-26628/2007

