


ÚZEMNÝ PLÁN OBCE IŽIPOVCE

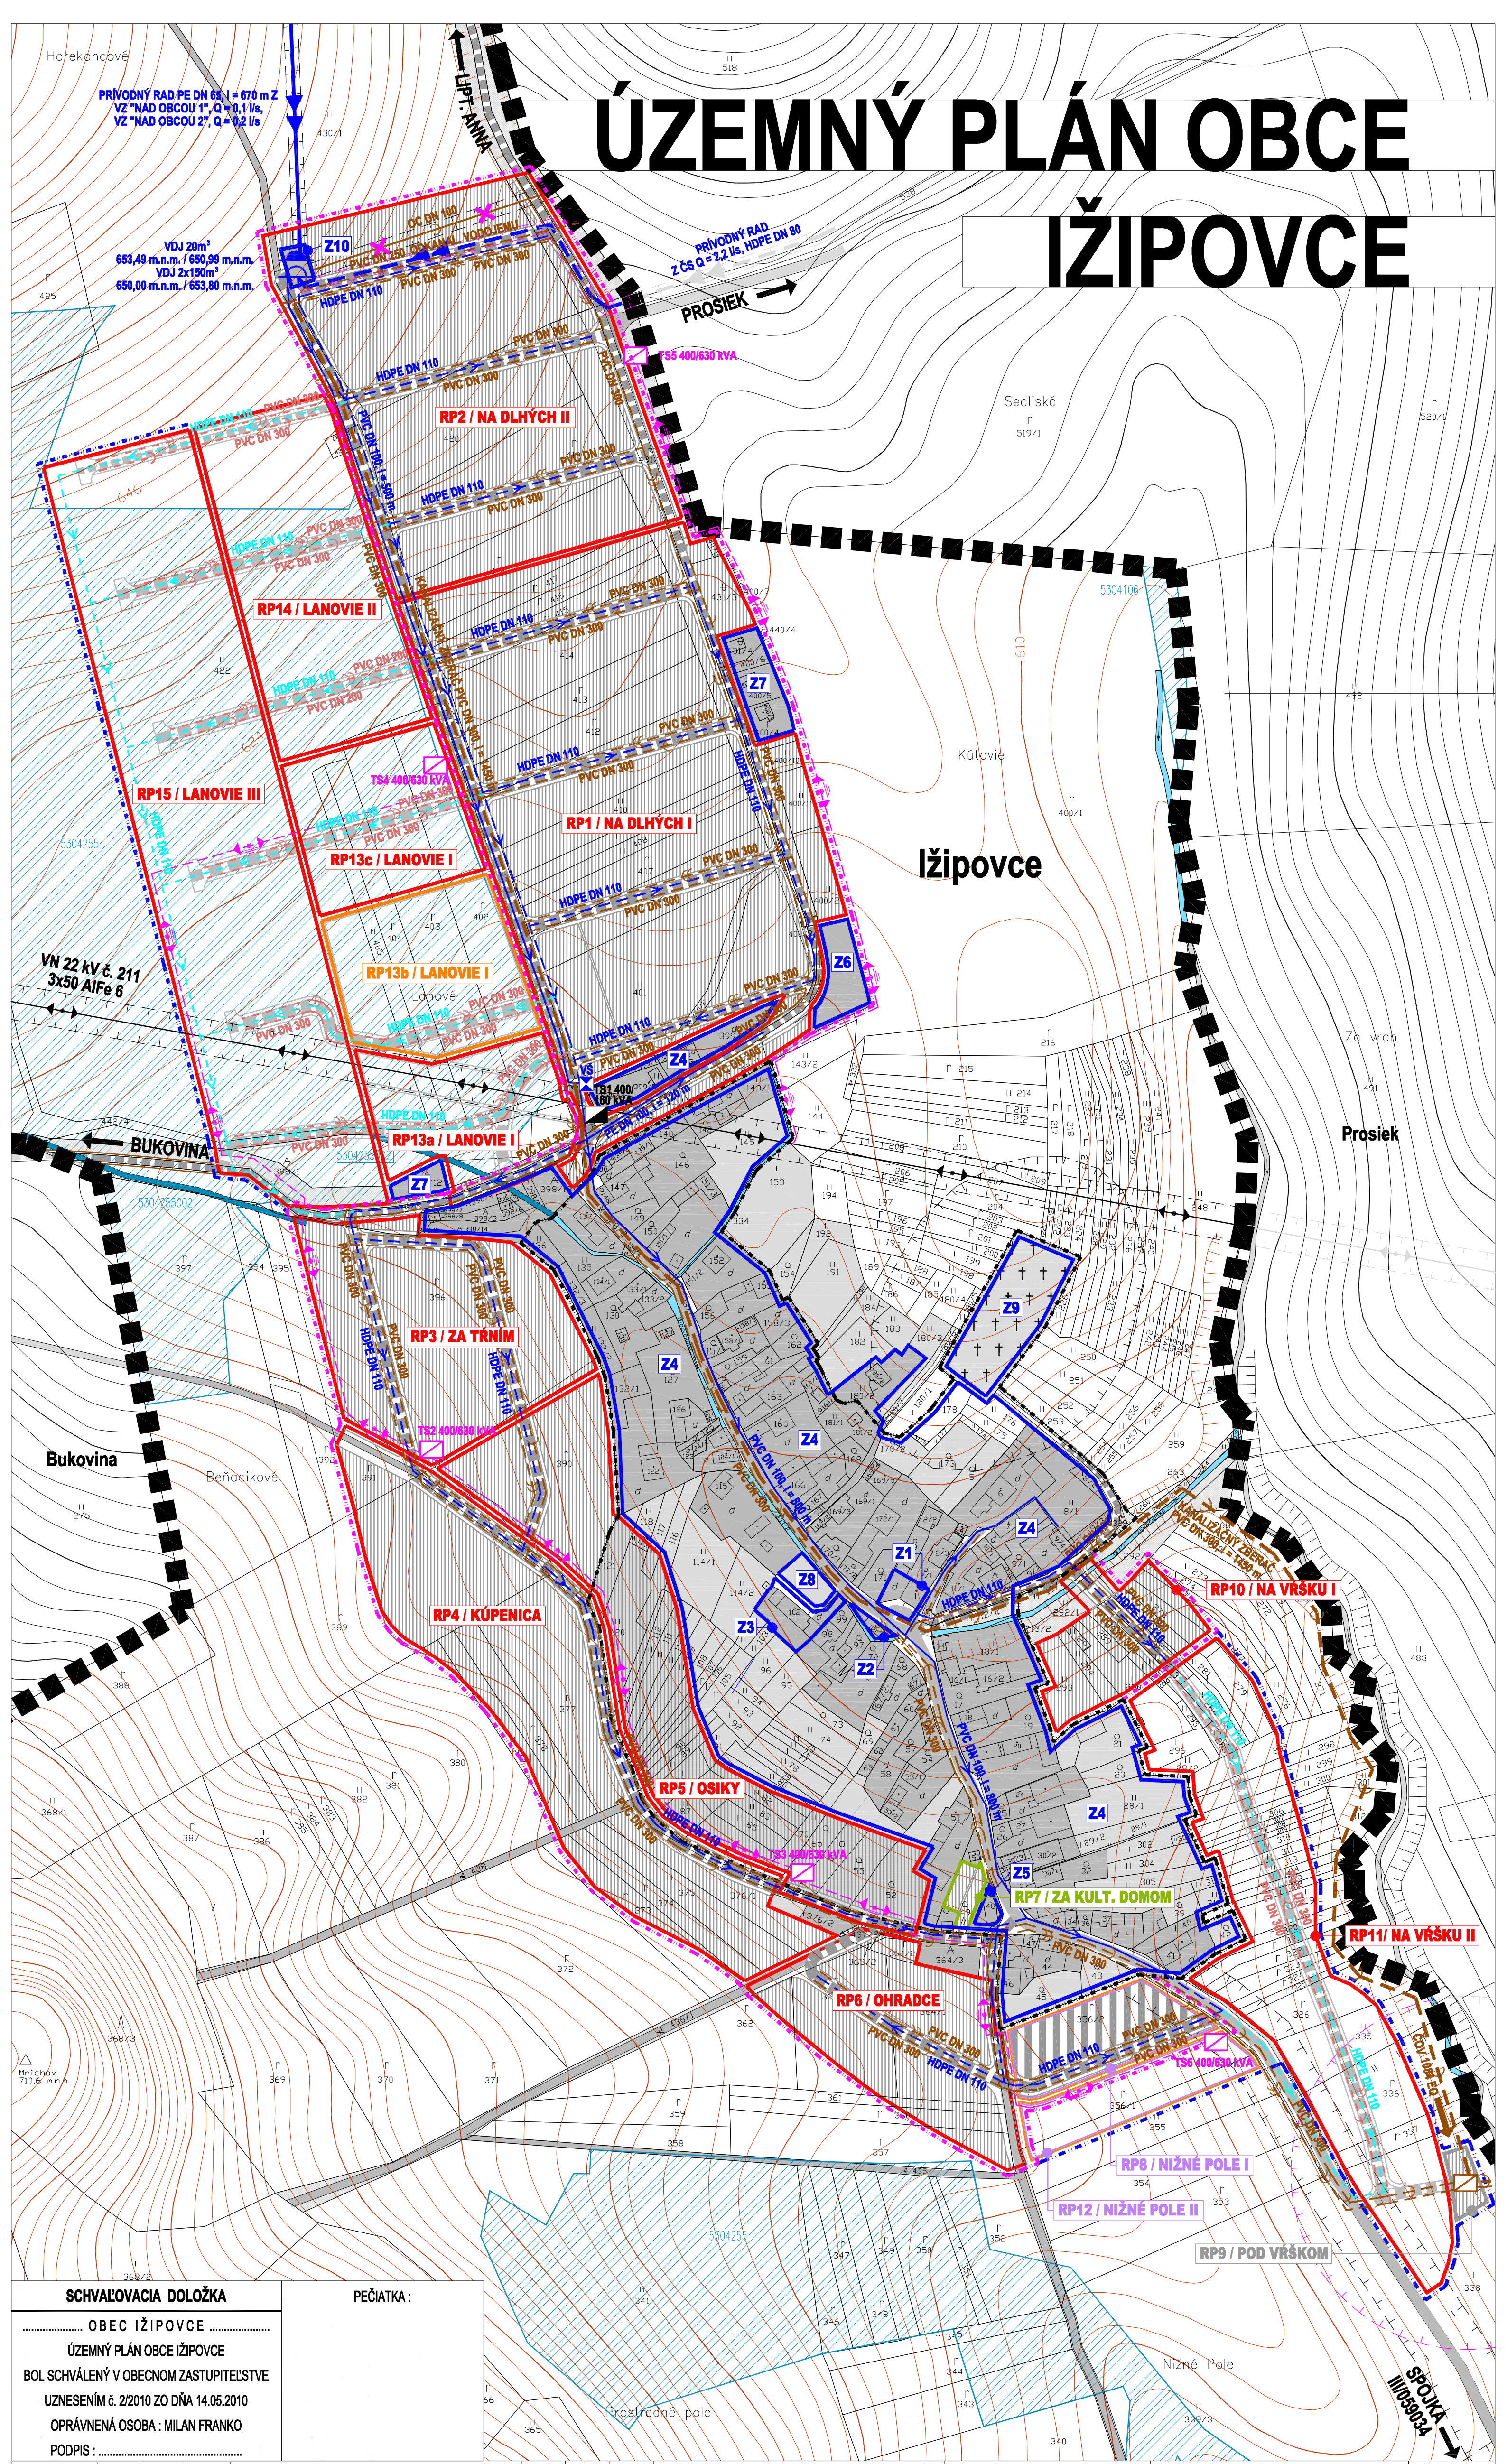

PEČIATKA :

STAV	NÁVRH	VÝHEAD	ORGANIZÁCIA ÚZEMIA
■ ■ ■ ■ ■			HRANICA KATASTRÁLNEHO ÚZEMIA OBCE
■ ■ ■ ■ ■			HRANICA ZASTAVANÉHO ÚZEMIA OBCE K 1.1.1990
■ ■ ■ ■ ■			HRANICA SKUTOČNÉ ZASTAVANÉHO ÚZEMIA OBCE
■ ■ ■ ■ ■			HRANICA OCHRANNÝCH PÁSIEM VŠETKÝCH DRUHOV
■ ■ ■ ■ ■			VEDENIE ELEKTRICKEJ ENERGIE VN 22 KV
■ ■ ■ ■ ■			TRAFOSTANICA VN / NN S OZNAČENÍM VÝKONU

STAV	NÁVRH	VÝHEAD	FUNKČNÉ PLOCHY
■ ■ ■ ■ ■			PLOCHY FUNKČNÉ ZASTAVANÉ
■ ■ ■ ■ ■			PLOCHY SÚKROMNEJ A VEREJNEJ ZELENE
■ ■ ■ ■ ■			PLOCHY SPRIEVODNEJ ZELENE TOKOV A KOMUNIKÁCIÍ
■ ■ ■ ■ ■			PLOCHA CESTY III. TRIEDY A OSTATNÝCH KOMUNIKÁCIÍ
■ ■ ■ ■ ■			VODNÉ PLOCHY A TOKY
■ ■ ■ ■ ■			PLOCHY REALIZOVANÉHO ODVODNENIA POZEMKOV

STAV	NÁVRH	VÝHEAD	FUNKČNOPRIESTOROVÉ REGULATÍVY
■ ■ ■ ■ ■			PLOŠNÉ VYMEDZENIE REGULOVANÝCH PLOCH
■ ■ ■ ■ ■			OZNAČENIE REGULOVANEJ PLOCHY
■ ■ ■ ■ ■			PLOŠNÉ VYMEDZENIE REGULOVANÝCH PLOCH - FAREBNOSŤ A PREVLÁDAJÚCE FUNKČNÉ VYUŽITIE JE TOTOŽNÉ S OZNAČENÍM FUNKČNÝCH PLOCH VO VÝKR. č. 3
■ ■ ■ ■ ■			OZNAČENIE REGULOVANEJ PLOCHY / NÁZOV

STAV	NÁVRH	VÝHEAD	ZÁSOBOVANIE VODOU
■ ■ ■ ■ ■			PRIVÁDZACIE VODOVODNÉ POTRUBIE
■ ■ ■ ■ ■			ROZVÁDZACIE VODOVODNÉ POTRUBIE
■ ■ ■ ■ ■			OZNAČENIE DIMENZIÍ VODOVODNÉHO POTRUBIA
■ ■ ■ ■ ■			VODOJEM
■ ■ ■ ■ ■			VODOMERNÁ ŠACHTA

STAV	NÁVRH	VÝHEAD	ODKANALIZOVANIE
■ ■ ■ ■ ■			HLAVNÝ KANALIZAČNÝ ZBERAČ
■ ■ ■ ■ ■			KANALIZÁCIA SPLAŠKOVÁ
■ ■ ■ ■ ■			ODKANALIZOVANIE VODOJEMU ZRUSENÉ
■ ■ ■ ■ ■			KANALIZÁCIA DAŽĎOVÁ
■ ■ ■ ■ ■			OZNAČENIE DIMENZIÍ KANALIZAČNÉHO POTRUBIA
■ ■ ■ ■ ■			ČISTIČKA ODPADOVÝCH VÔD

NÁZOV DOKUMENTÁCIE :
ÚZEMNÝ PLÁN OBCE IŽIPOVCE

NÁZOV VÝKRESU :
**VÝKRES RIEŠENIA VEREJNÉHO TECHNICKÉHO VYBAVENIA -
 NÁVRH KONCEPCIE RIEŠENIA VODNÉHO HOSPODÁRSTVA**

STUPEŇ : ÚPN-O
 DÁTUM : 06/2010
 MIERKA : 1:2 000
 FORMÁT : A4
 Č. VÝKRESU : **5**

PARÉ :