


# SPIŠSKÝ HRUŠOV

## územný plán obce

### 1:2000

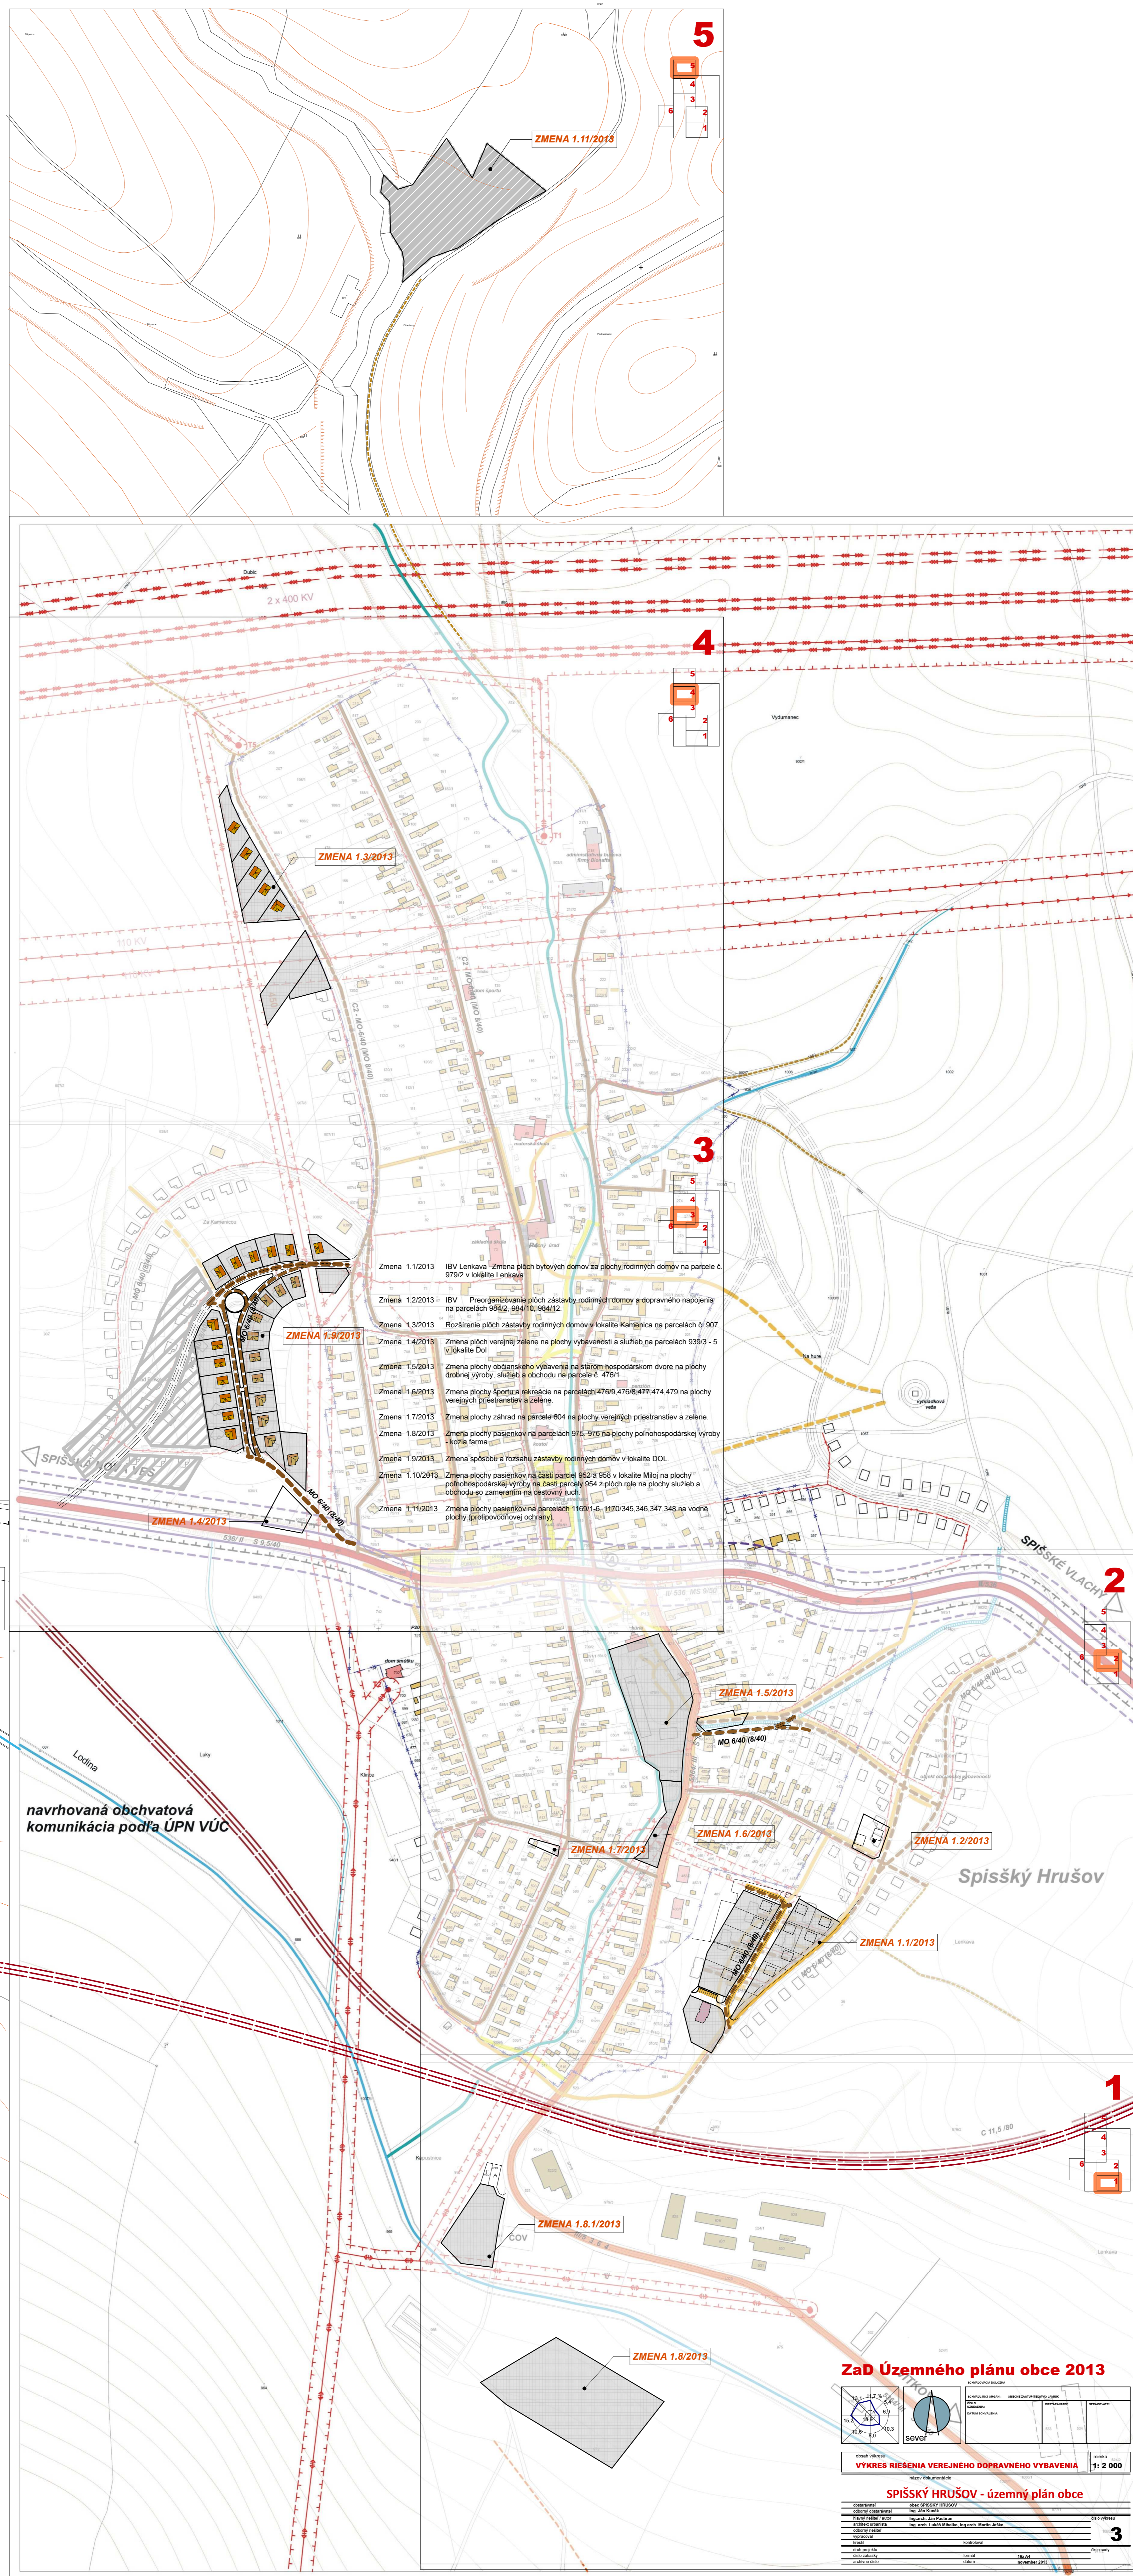

- Zmena 1.1/2013 IBV Lankava Zmena ploch bytových domov za plochy rodinných domov na parcele č. 979/2 v lokalite Lankava
- Zmena 1.2/2013 IBV Preorganizovanie ploch zástavby rodinných domov a dopravného napojenia na parcelách 954/2, 954/10, 954/12
- Zmena 1.3/2013 Rozšírenie ploch zástavby rodinných domov v lokalite Kametnica na parcelách č. 507
- Zmena 1.4/2013 Zmena ploch verejnej zelene na plochy vytvárania a služieb na parcelách 935/3 - 5 v lokalite DOL
- Zmena 1.5/2013 Zmena plochy občianskeho vybavenia na slobodnom hospodárskom dvore na plochy drobnej výroby, služieb a obchodu na parcele č. 476/1
- Zmena 1.6/2013 Zmena plochy športu a rekreácie na parcelách 476/1, 476/8, 477, 474, 479 na plochy verejných priestranstiev a zelene
- Zmena 1.7/2013 Zmena plochy záhrad na parcele 604 na plochy verejných priestranstiev a zelene
- Zmena 1.8/2013 Zmena plochy pasienkov na parcelách 976, 978 na plochy poľnohospodárskej výroby a kopytárne
- Zmena 1.9/2013 Zmena spôsobu a rozsahu zástavby rodinných domov v lokalite DOL
- Zmena 1.10/2013 Zmena plochy pasienkov na časti parcel 952 a 953 v lokalite Mlýň na plochy poľnohospodárskej výroby na časti parcely 954 z plochy role na plochy služieb a obchodu so zameraním na cestovný ruch
- Zmena 1.11/2013 Zmena plochy pasienkov na parcelách 1169/1-6, 1170/345, 346, 347, 348 na vodné plochy (poľnohospodárske ochrany)

navrhovaná obchvatová komunikácia podľa ÚPN VÚC

Spisický Hrušov


**LEGENDA :**

	navrhovaný obchvat podľa ÚPN VÚC
	št. cesty II. triedy
	št. cesty III. triedy
	miestne komunikácie
	miestne komunikácie vo výstavbe
	pešie ťahy nespevnené
	požné cesty
	autobusové zástavky
	hluková hladina 60 dB(A), ochranné pásmo 33 m
	hluková hladina 65 dB(A), ochranné pásmo 13 m
	ochranné pásma z cesty 20 m od osi cesty, mimo intravilánu
	parkoviská
	rozptyľové plochy
	vstup do objektov
	vodné toky

### VÝKRES RIŠENIA VEREJNÉHO DOPRAVNÉHO VYBAVENIA

ZaD Územného plánu obce 2013

VÝKRES RIŠENIA VEREJNÉHO DOPRAVNÉHO VYBAVENIA		1:2 000
<p><b>SPIŠSKÝ HRUŠOV - územný plán obce</b></p> <p>Ing. arch. PASTIRAN Ján, Považská 8, SPIŠSKÁ NOVÁ VES</p>		
<p>Ing. arch. PASTIRAN Ján, Považská 8, SPIŠSKÁ NOVÁ VES</p> <p><b>SPIŠSKÝ HRUŠOV</b> ÚPN - obce</p>	<p>Ing. arch. PASTIRAN Ján</p> <p>Ing. arch. MĚŘEKOVÁ LARSA</p> <p>Ing. PEČEK TOBIAS</p>	<p>okrem 09/2013</p> <p>číslo 1:2000</p> <p>číslo záznamu</p> <p>číslo listu</p> <p>okrem 09/2013</p>

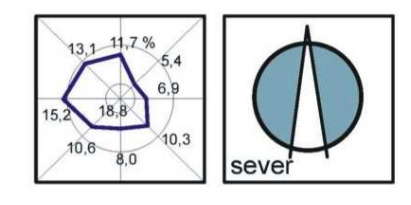

SCHVAĽUJÚCA ODOĽBA			
SCHVAĽUJÚCI ORGÁN		OBECNÉ ZASTUPITEĽSTVO V SPIŠSKOM HRUŠOVE	
OBĽADNÍK OBCE	GAJDOŠ BOHUSLAVA	OSTANOVATEĽ:	SPRACOVATEĽ:
Ing. arch. PASTIRAN Ján, Považská 8, SPIŠSKÁ NOVÁ VES			
<p><b>SPIŠSKÝ HRUŠOV</b> ÚPN - obce</p>			
<p>Ing. arch. PASTIRAN Ján</p> <p>Ing. arch. MĚŘEKOVÁ LARSA</p> <p>Ing. PEČEK TOBIAS</p>	<p>okrem 09/2013</p> <p>číslo 1:2000</p> <p>číslo záznamu</p> <p>číslo listu</p> <p>okrem 09/2013</p>	<p>okrem 09/2013</p> <p>okrem 09/2013</p>	<p>okrem 09/2013</p> <p>okrem 09/2013</p>