


ÚZEMNÝ PLÁN OBCE DOLNÉ DUBOVÉ

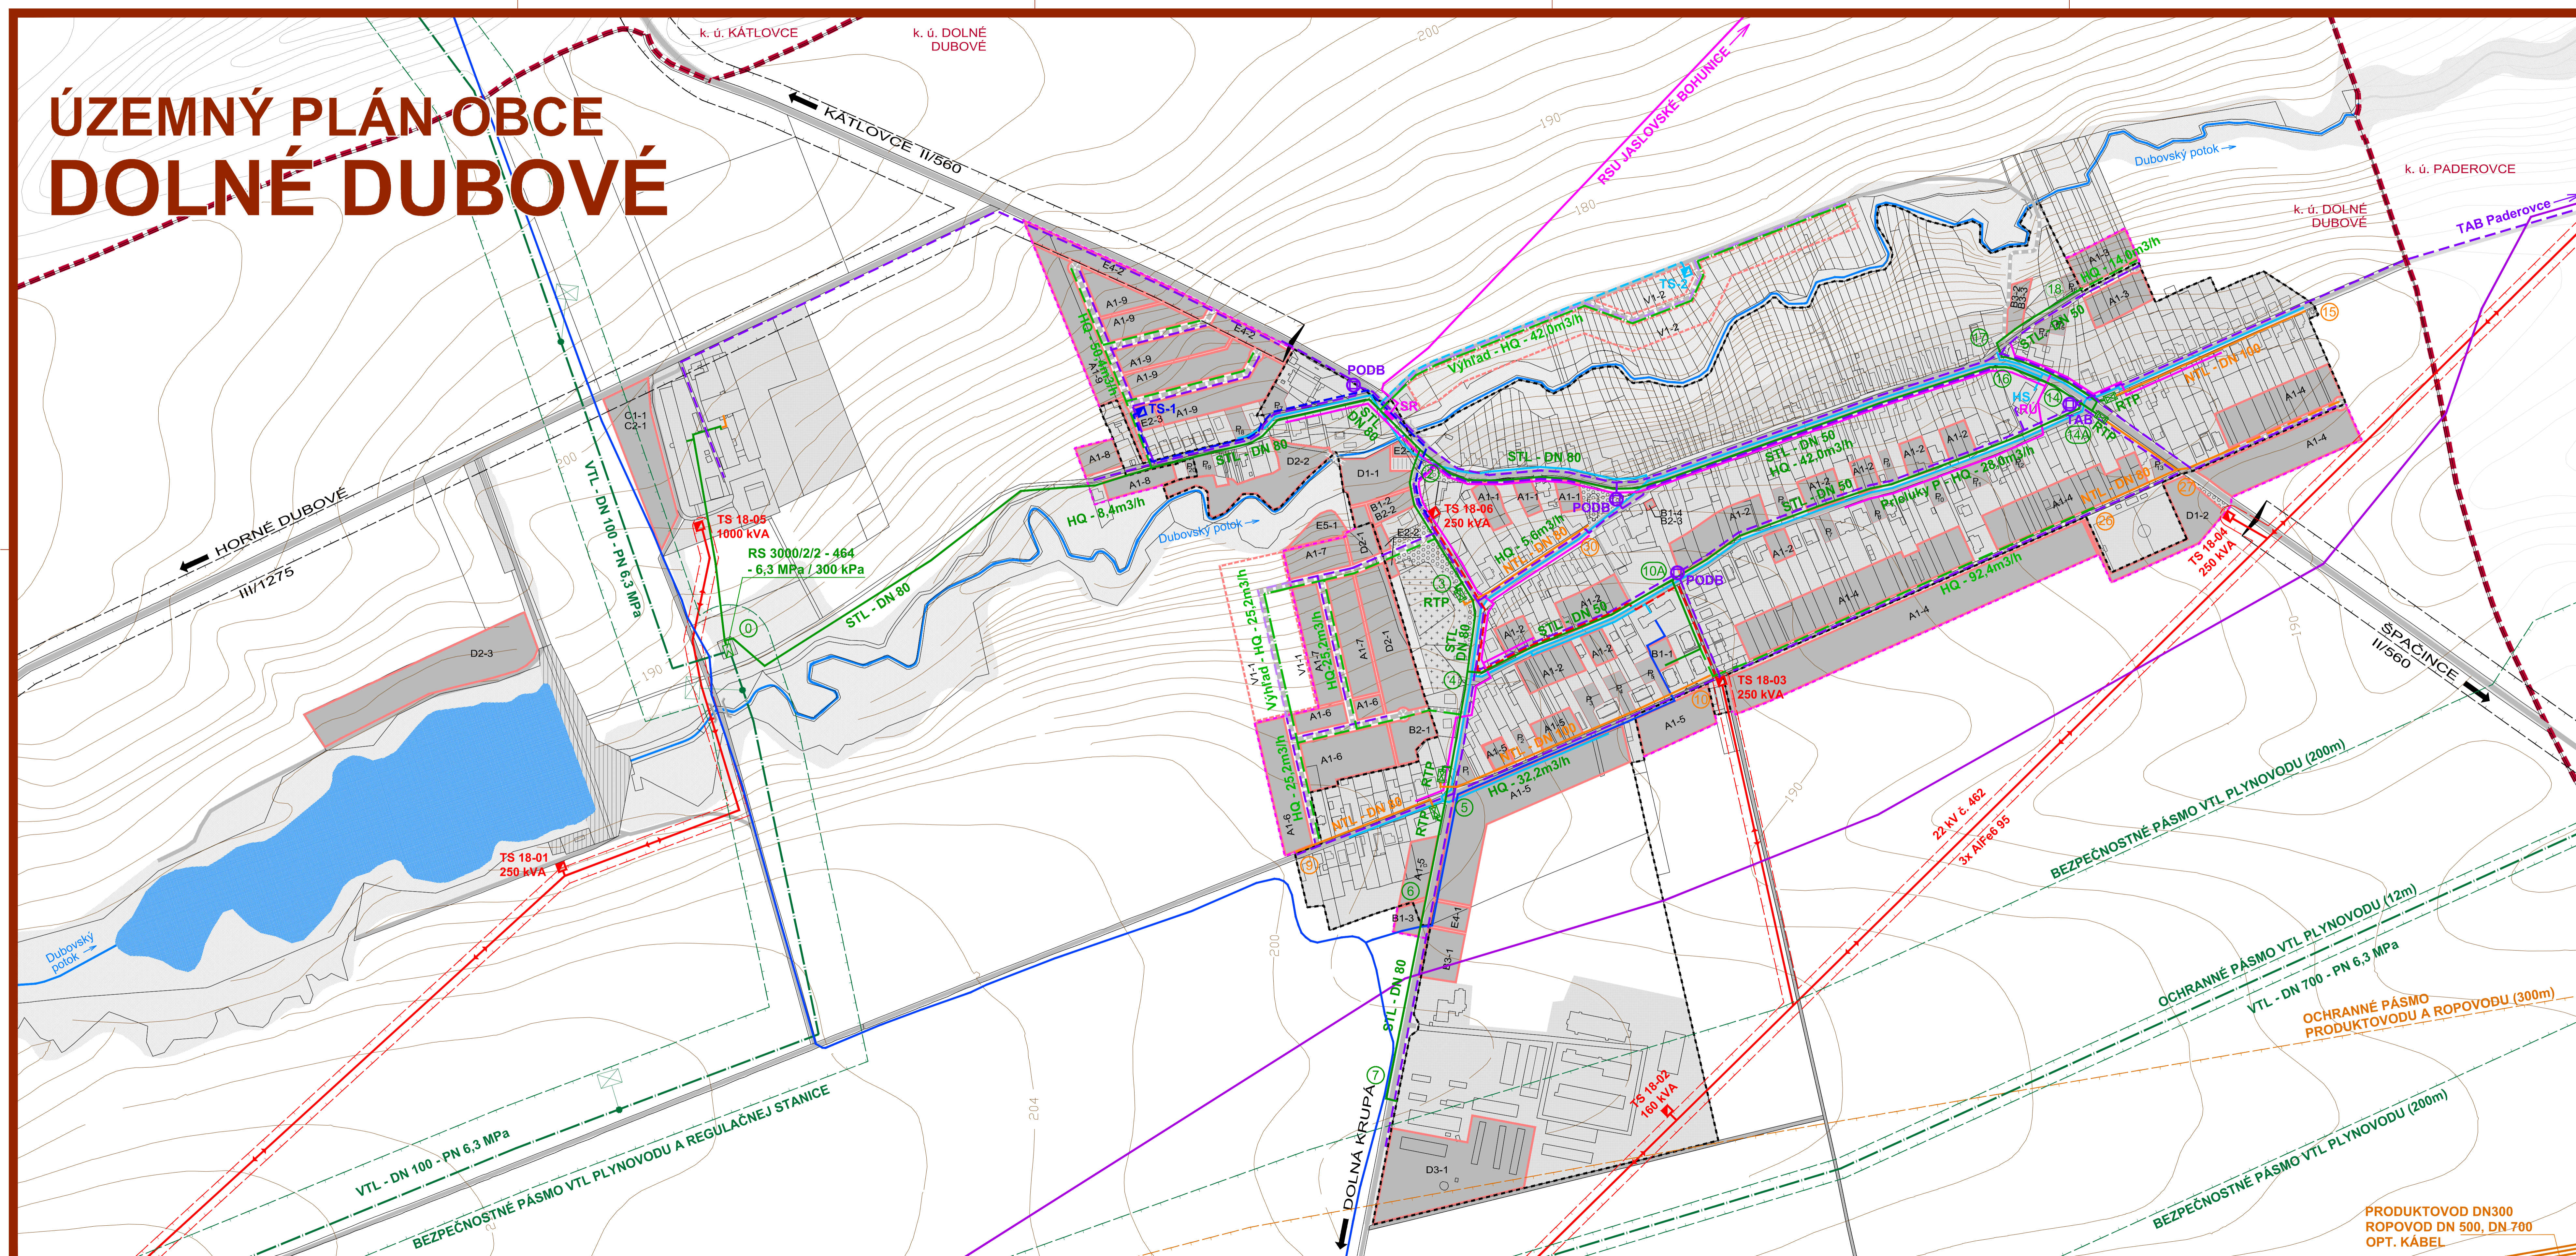

OBEC **DOLNÉ DUBOVÉ**
 SCHVAĽOVACIA DOLOŽKA :
 ÚZEMNÝ PLÁN OBCE **DOLNÉ DUBOVÉ**
 BOL SCHVAĽENÝ V OBCENOM ZASTUPITELSTVE
 DŇA 22.10.2020 UZN. Č. 60/2020 A JEHO ZÁVÄZNÁ
 ČASŤ BOLA VYHLASENÁ VZN. Č.4/2020
 A NADOBŮDA ÚČINNOSŤ DŇA 8.11.2020
 OPRAVNENÁ OSOBA : Ing. JOZEF ČAPKOVIČ
 PODPIS :

PEČIATKA :

ČISTOPIS
DOLNÉ DUBOVÉ
 ÚZEMNÝ PLÁN OBCE M 1:2 880

OBJEDNÁVATEĽ: OBEC DOLNÉ DUBOVÉ
 HL. RIŠITEĽ: ING. ARCH. EVA KRUPOVÁ
 VYPRACOVAL: MARIÁN NOMLNER,
 ING. JÁN ŠPRINKA, BC. PETER SLABÝ
 SPRACOVANÉ: SEPTEMBER, 2020

PRODUKTOVOD DN300
 ROPOVOD DN 500, DN 700
 OPT. KÁBEL