


ÚZEMNÝ PLÁN OBCE DOLNÉ DUBOVÉ

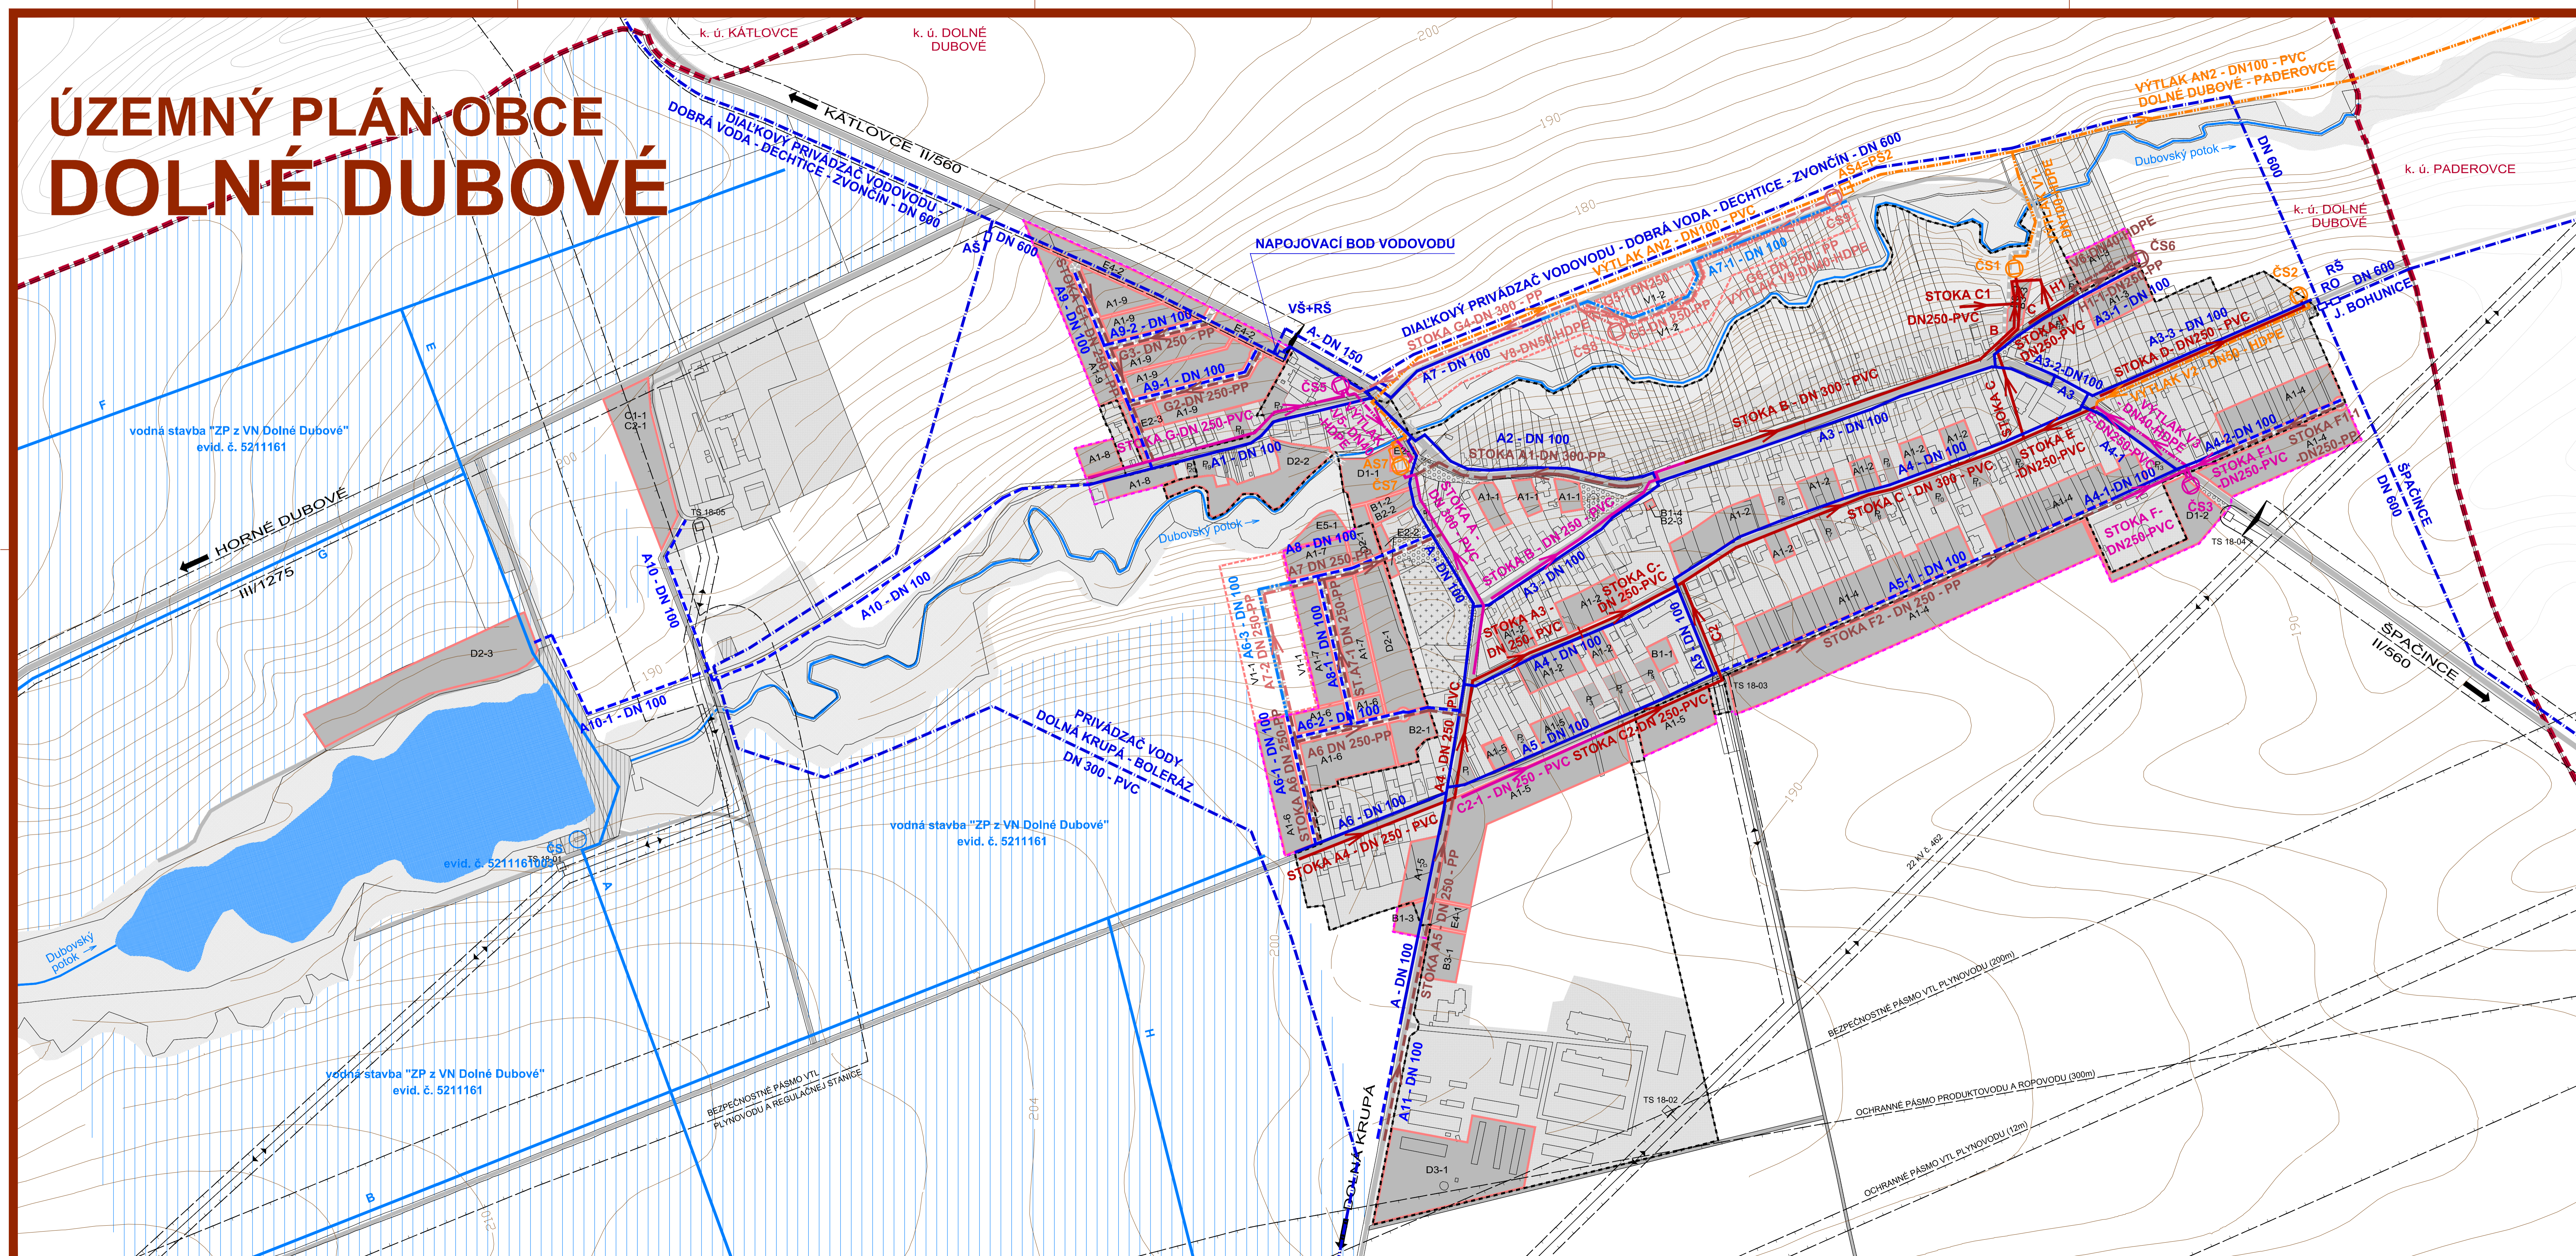

LEGENDA :

STAV	NÁVRH	VÝHLAD	OPIS
[Red dashed line]	[Red dashed line]	[Red dashed line]	HRANICA KATASTRÁLNEHO ÚZEMIA
[Black dashed line]	[Black dashed line]	[Black dashed line]	HRANICA ZASTAVANÉHO ÚZEMIA K 1.1.1990
[Black dashed line]	[Black dashed line]	[Black dashed line]	HRANICA ZASTAVANÉHO ÚZEMIA
[Grey shaded area]	[Grey shaded area]	[Grey shaded area]	FUNKČNÉ PLOCHY
[Green shaded area]	[Green shaded area]	[Green shaded area]	PLOCHY SÚKROMNEJ, VEREJNEJ A KRAJINEJ ZELENE
[Dashed line]	[Dashed line]	[Dashed line]	HRANICE OCHRANNÝCH A BEZPEČNOSTNÝCH PÁSIEM TECHNICKEJ INFRAŠTRUKTÚRY
[Grey line]	[Grey line]	[Grey line]	CESTY II. A III. TRIEDY, MESTNE A ÚČELOVÉ KOMUNIKÁCIE
[Black arrow]	[Black arrow]	[Black arrow]	SMEROVANIE CIEST
[Blue dashed line]	[Blue dashed line]	[Blue dashed line]	VODOVODNÉ PRIVÁDZAČIE POTRUBIE
[Blue solid line]	[Blue solid line]	[Blue solid line]	OBECNÝ VODOVOD
[Blue square]	[Blue square]	[Blue square]	VODOMERNÁ, REDUKČNÁ A ROZDELOVACIA ŠACHTA
[Red arrow]	[Red arrow]	[Red arrow]	KANALIZÁCIA SPLAŠKOVÁ GRAVITÁČNA
[Orange arrow]	[Orange arrow]	[Orange arrow]	KANALIZÁCIA TLAKOVÁ
[Pink arrow]	[Pink arrow]	[Pink arrow]	KANALIZÁCIA SPLAŠKOVÁ GRAVITÁČNA - VYPROJEKTOVANÁ
[Pink arrow]	[Pink arrow]	[Pink arrow]	KANALIZÁCIA TLAKOVÁ - VYPROJEKTOVANÁ
[Orange circle]	[Orange circle]	[Orange circle]	ČERPACIA STANICA KANALIZAČNÁ
[Blue circle]	[Blue circle]	[Blue circle]	ČERPACIA STANICA ZÁVLHOVÁ
[Blue line]	[Blue line]	[Blue line]	RÚROVÁ ZÁVLHOVÁ SIET
[Blue hatched area]	[Blue hatched area]	[Blue hatched area]	ZÁVLAHY

OBEC **DOLNÉ DUBOVÉ**
 SCHVALOVACIA DOLOŽKA:
 ÚZEMNÝ PLÁN OBCE **DOLNÉ DUBOVÉ**
 BOL SCHVALENÝ V OBECNOM ZASTUPITELSTVE
 DŇA 22.10.2020 UZN. Č. 60/2020 A JEHO ZÁVÄZNÁ
 ČASŤ BOLA VYHLÁSENÁ VZN. Č.4/2020
 A NADOBŮDA ÚČINNOSŤ DŇA 8.11.2020
 OPRAVNENÁ OSOBA : Ing. JOZEF ČAPKOVIČ
 PODPIS :

ČISTOPIS
DOLNÉ DUBOVÉ
 ÚZEMNÝ PLÁN OBCE M 1:2 880

OBJEDNÁVATEL: OBEC DOLNÉ DUBOVÉ
 HL. RIEŠITEL: ING. ARCH. EVA KRUPOVÁ
 VYPRACOVAL: ING. JÁN ŠPRINKA
 SPRACOVANÉ: SEPTEMBER, 2020