


ÚZEMNÝ PLÁN OBCE DOLNÉ DUBOVÉ

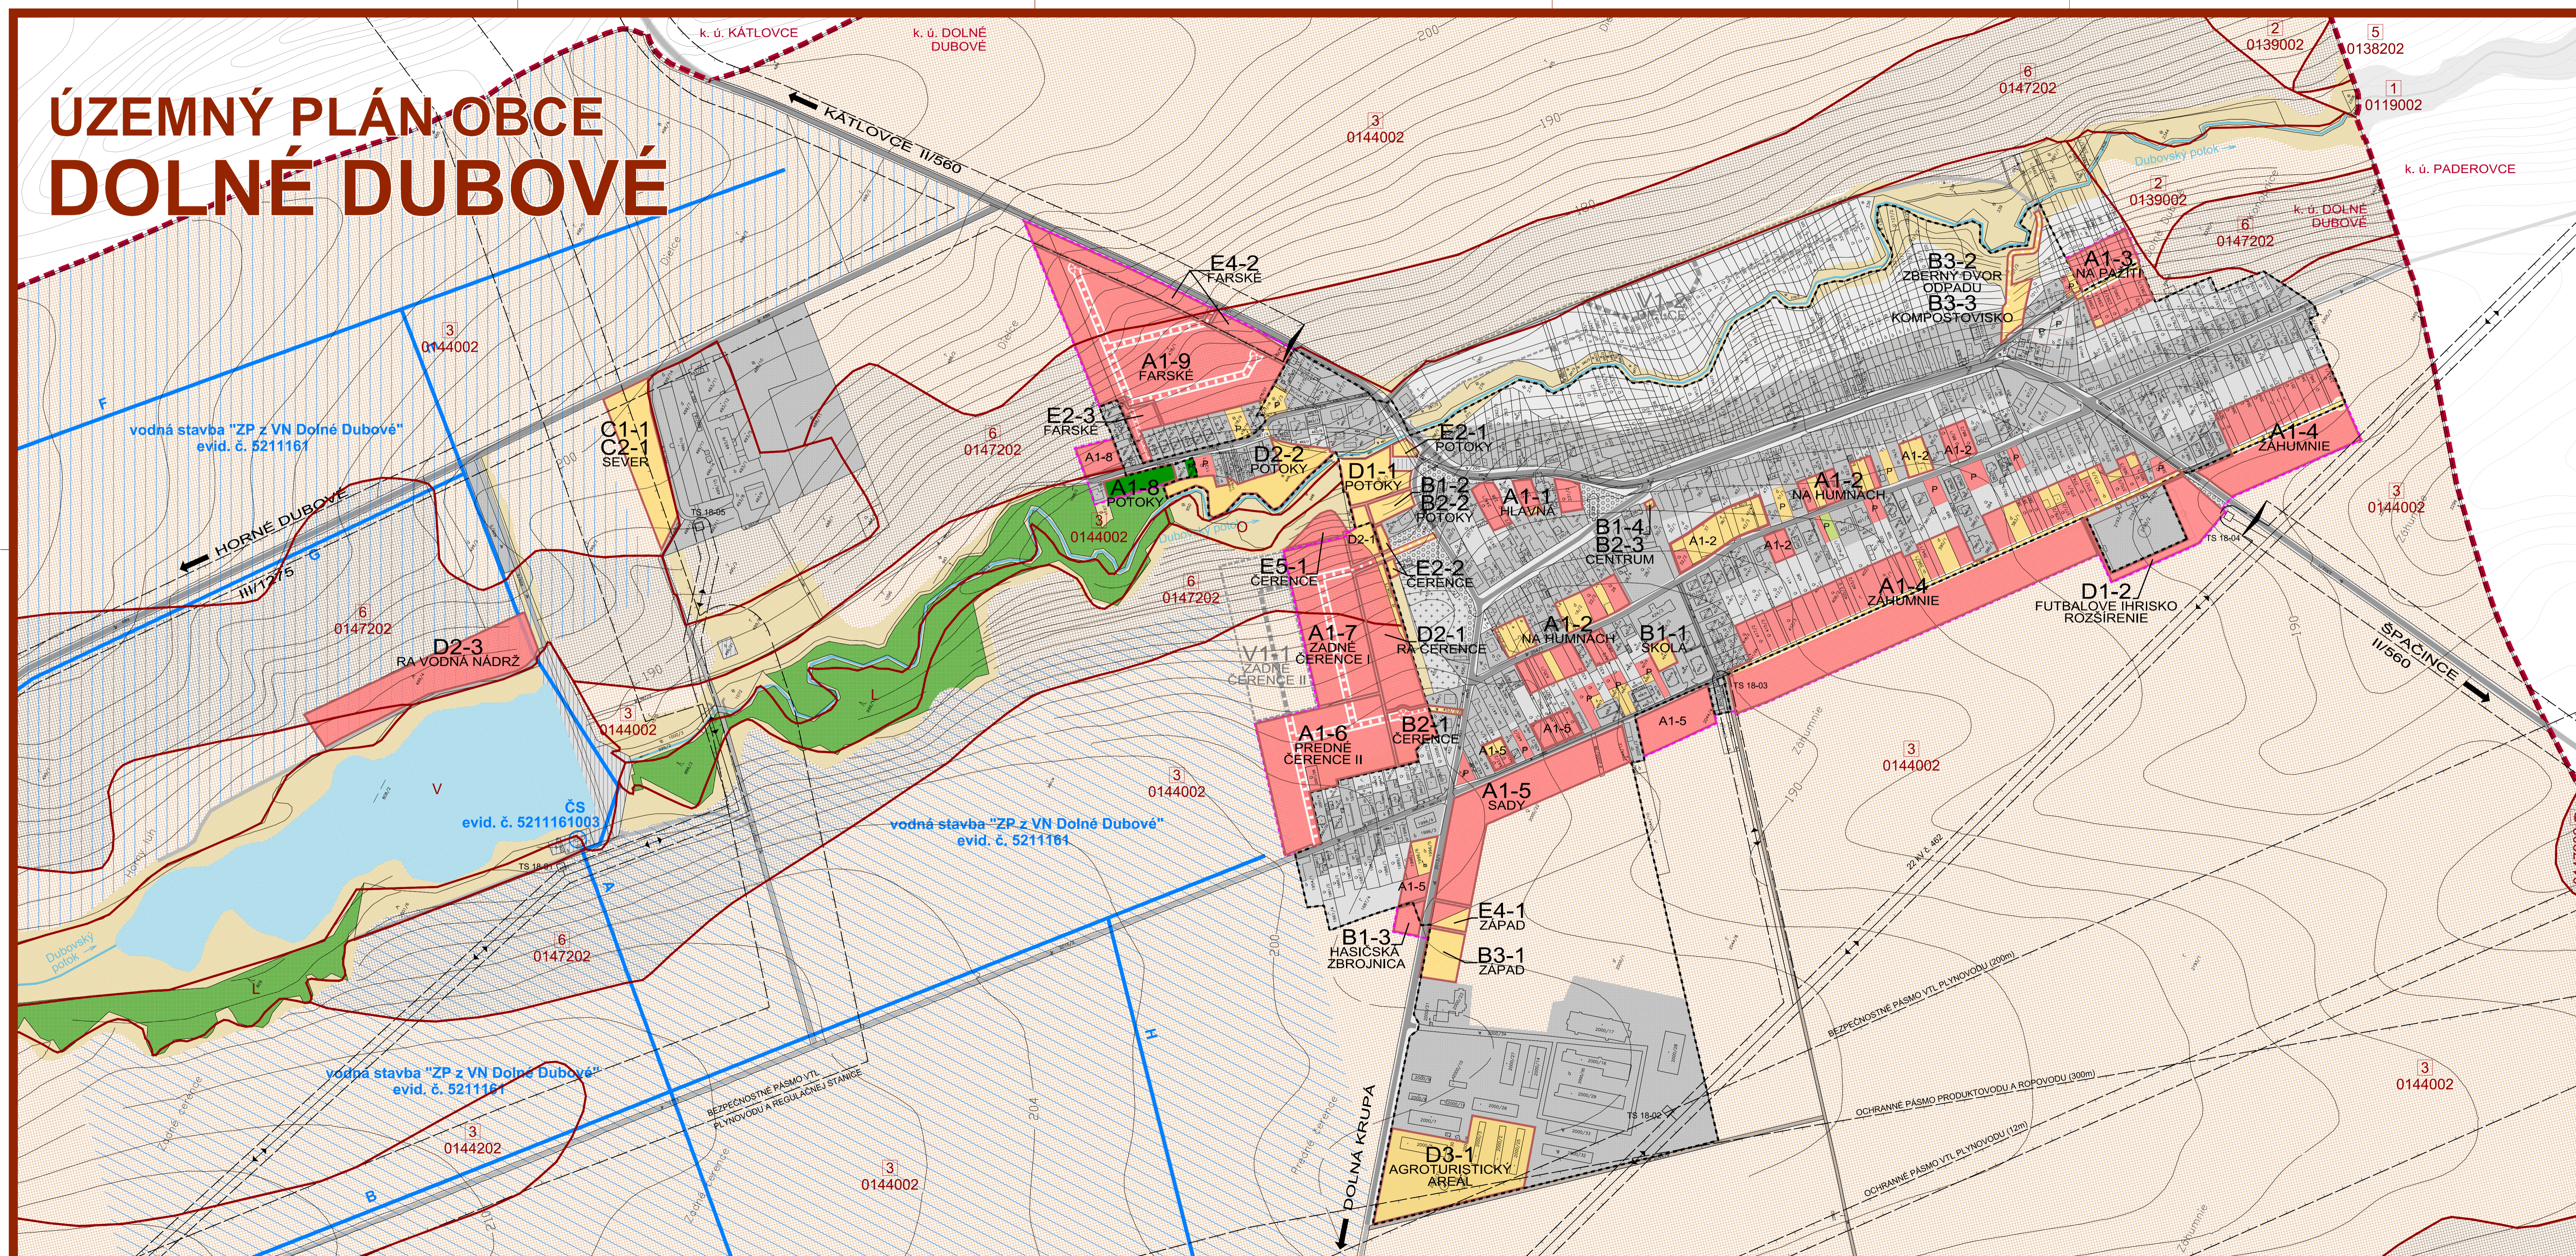

LEGENDA		STAV	NAVRH	VÝHLAD
[Red dashed line]	HRANICA KATASTRÁLNEHO ÚZEMIA			
[Black dashed line]	HRANICA ZASTAVANÉHO ÚZEMIA K 1.1.1990			
[Pink dashed line]	HRANICA ZASTAVANÉHO ÚZEMIA			
[Black dashed line]	HRANICE OCHRANNÝCH A BEZPEČNOSTNÝCH PÁSIEM DOPRAVNÉJ A TECHNICKÉJ INFRAŠTRUKTÚRY			
[Red dashed line]	HRANICA ROZVOJOVÝCH LOKALÍT			
[Red box]	A1-1	[Red box]	[Red box]	V1-1
[Grey box]	FUNKČNÉ A NEFUNKČNÉ PLOCHY V ZASTAVANOM ÚZEMÍ			
[Light red box]	PLOCHY PREDPOKLADANÉHO ODŇATIA POĽNOHOSP. PÓDY (ORNÁ PÓDA, ZÁHRADY, TTP)			
[Light green box]	PLOCHY PREDPOKLADANÉHO ODŇATIA POĽNOHOSP. PÓDY (VINICE)			
[Light blue box]	PLOCHY PREDPOKLADANÉHO ODŇATIA LESNEHO PÓDNEHO FONDU (LPF)			
[Yellow box]	PLOCHY NAVRHOVANÉ NA ZMENU FUNKCIE BEZ PREDPOKLADANÉHO ODŇATIA POĽNOHOSP. PÓDY			
[Grey dashed line]	CESTY III. TRIEDY, MIESTNE A ÚČELOVÉ KOMUNIKÁCIE			
[Red dashed line]	PLOCHY PREDPOKLADANÉHO ODŇATIA POĽNOHOSP. PÓDY - KOMUNIKÁCIE			
[Yellow dashed line]	PLOCHY BEZ PREDPOKLADANÉHO ODŇATIA POĽNOHOSP. PÓDY - KOMUNIKÁCIE			
[Red dashed line]	HRANICA BONITOVANEJ PÓDNO - EKOLOG. JEDNOTKY (BPEJ)			
[Red box]	3			
[Red box]	0144002			
[Light red box]	ORNÁ PÓDA - NAJKVALITIEJŠIA PP PODLA BPEJ V KATASTRÁLNOM ÚZEMÍ			
[Light red box]	ORNÁ PÓDA - OSTATNÉ BPEJ V KATASTRÁLNOM ÚZEMÍ			
[Light green box]	NELESNÉ DREVINNÉ PORASTY			
[Green box]	LESNÉ PORASTY			
[Blue line]	VODNÉ TOKY			
[Blue line]	ZÁVLAHY			
[Blue line]	ZÁVLAHOVÉ POTRUBIE			

OBEC **DOLNÉ DUBOVÉ**
 SCHVAĽOVACIA DOLOŽKA:
 ÚZEMNÝ PLÁN OBCE **DOLNÉ DUBOVÉ**
 BOL SCHVAĽENÝ V OBCENOM ZASTUPITELSTVE
 DŇA 22.10.2020 UZN. Č. 60/2020 A JEHO ZÁVÄZNÁ
 ČASŤ BOLA VYHLASENÁ VZN. Č.4/2020
 A NADOBÚDA ÚČINNOSŤ DŇA 8.11.2020
 OPRAVNENÁ OSOBA : Ing. JOZEF ČAPKOVIČ
 PODPIS :
 PEČIATKA :

ČISTOPIS
DOLNÉ DUBOVÉ
 ÚZEMNÝ PLÁN OBCE M 1:2 880

VÝKRES PERSPEKTÍVNEHO POUŽITIA
 POĽNOHOSPODÁRSKEJ PÓDY A LPF
 OBJEDNÁVATEĽ: OBEC DOLNÉ DUBOVÉ
 HL. RIEŠITEL: ING. ARCH. EVA KRUPOVÁ
 SPRACOVANÉ: SEPTEMBER, 2020