


ÚZEMNÝ PLÁN OBCE DOLNÉ DUBOVÉ

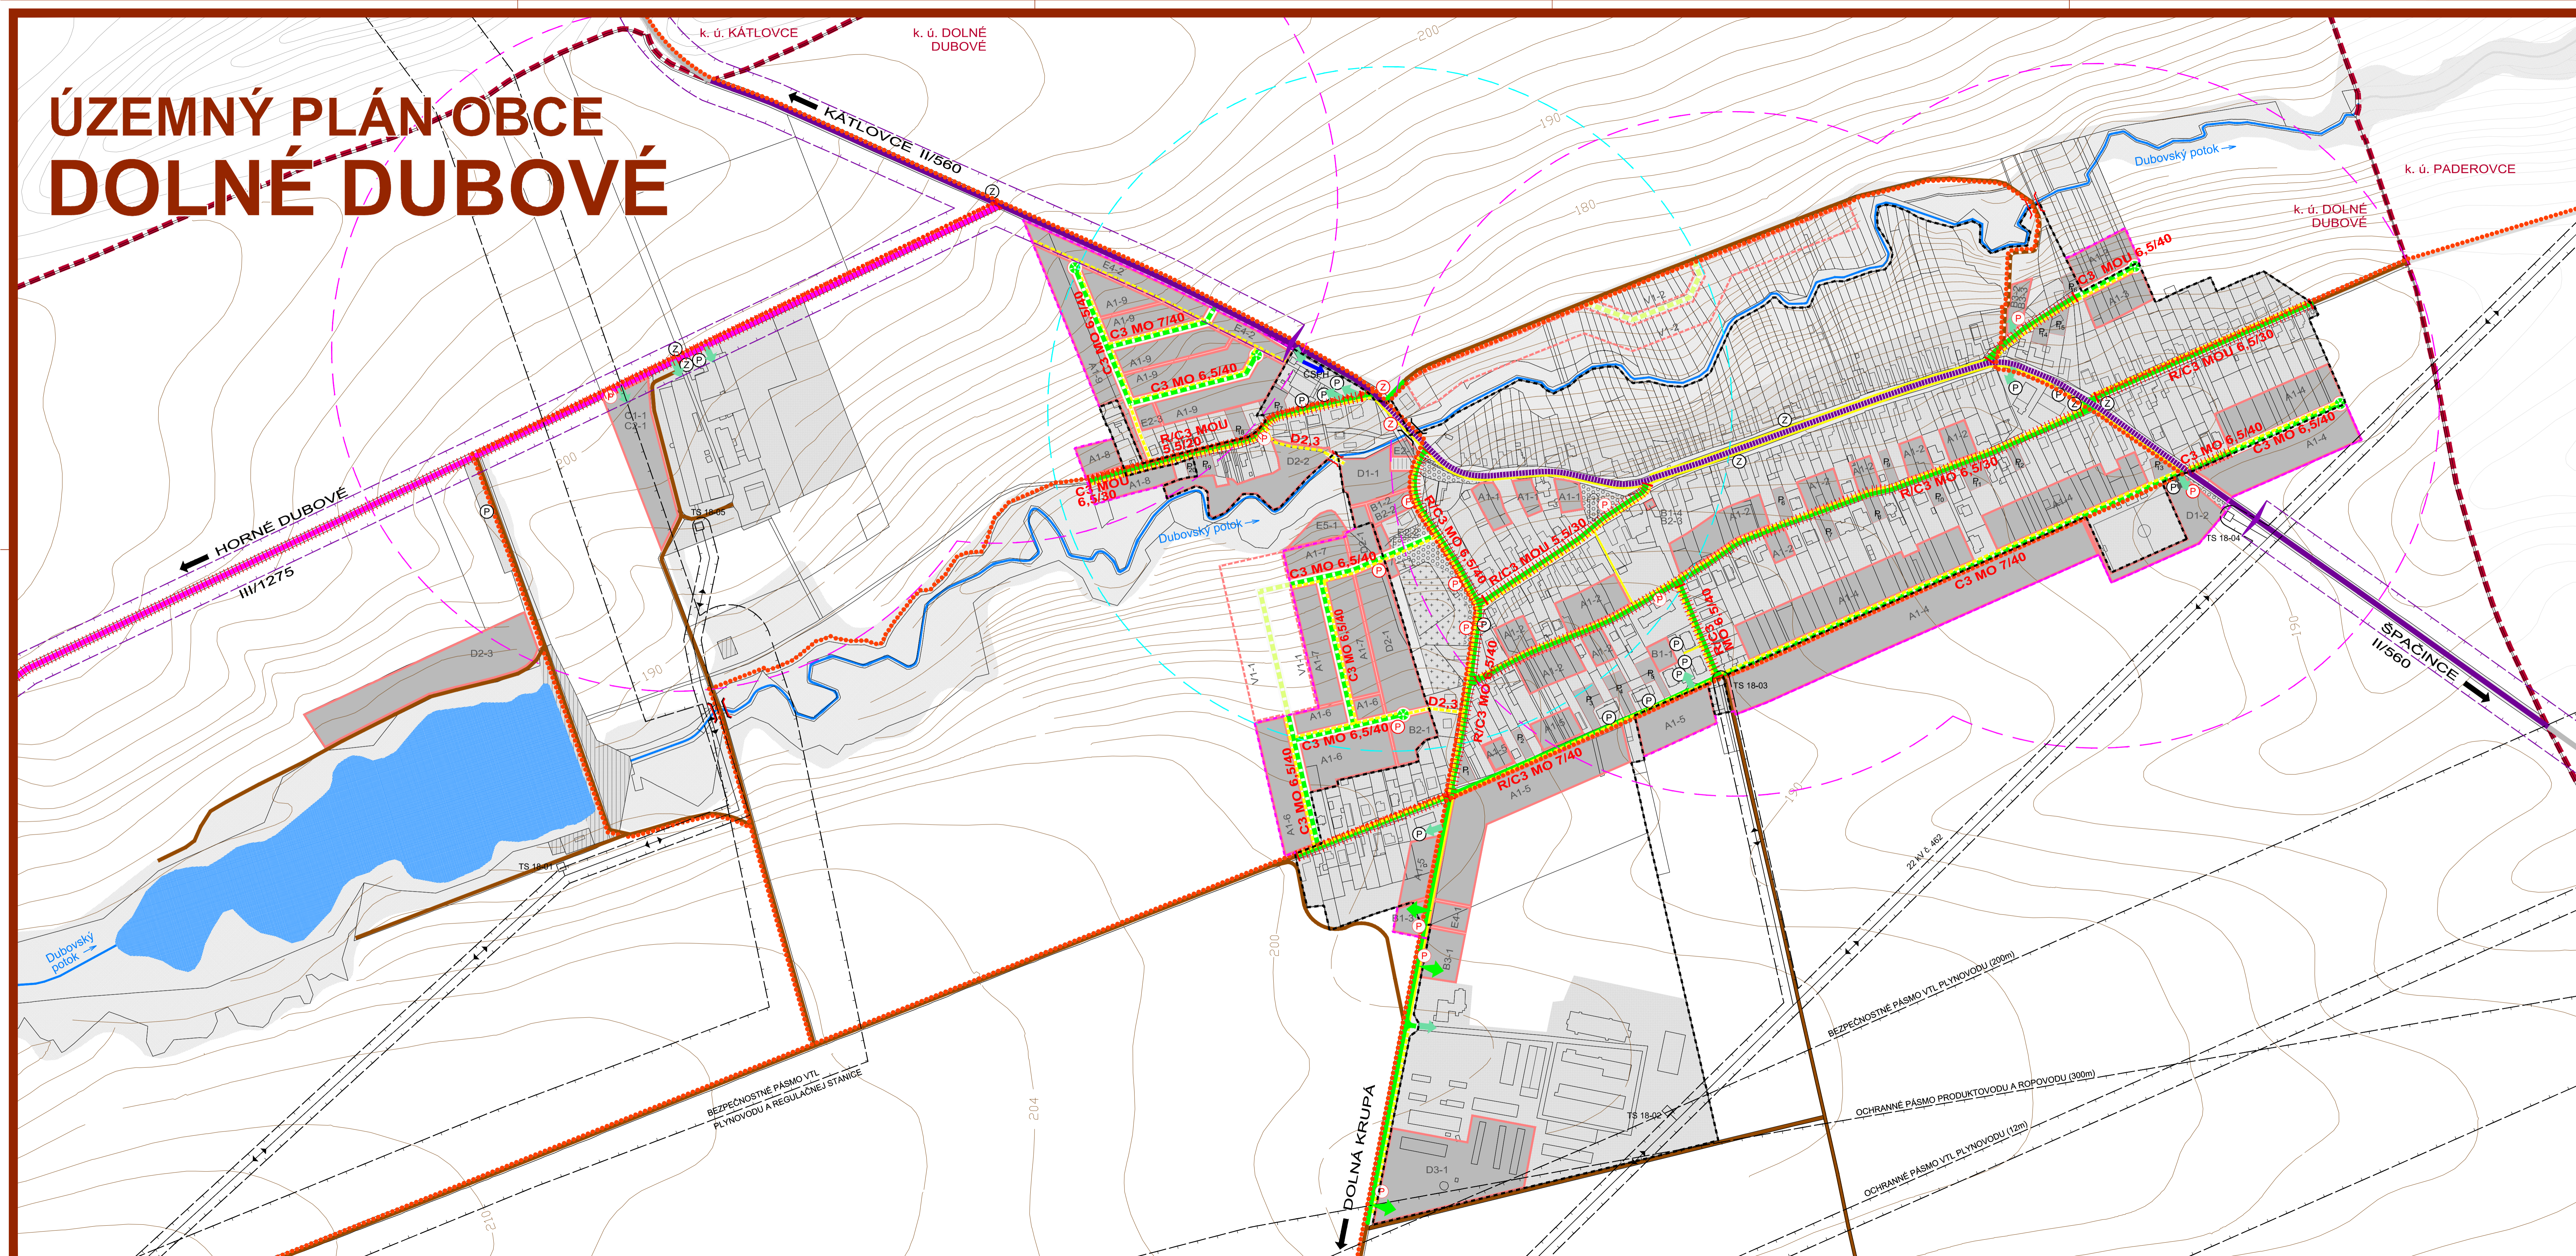

LEGENDA :

STAV	NÁVRH	VÝHLAD	OPIS
[Red dashed line]	[Red dashed line]	[Red dashed line]	HRANICA KATASTRÁLNEHO ÚZEMIA
[Black dashed line]	[Black dashed line]	[Black dashed line]	HRANICA ZASTAVANÉHO ÚZEMIA K 1.1.1990
[Black dashed line]	[Black dashed line]	[Black dashed line]	HRANICA ZASTAVANÉHO ÚZEMIA
[Grey area]	[Grey area]	[Grey area]	FUNKČNÉ PLOCHY
[Green area]	[Green area]	[Green area]	PLOCHY SÚKROMNEJ, VEREJNEJ A KRAJINEJ ZELENE
[Black dashed line]	[Black dashed line]	[Black dashed line]	HRANICE OCHRANNÝCH A BEZPEČNOSTNÝCH PÁSIEM TECHNICKEJ INFRAŠTRUKTÚRY
[Purple dashed line]	[Purple dashed line]	[Purple dashed line]	OCHRANNÉ PÁSMO CESTY
[Purple dashed line]	[Purple dashed line]	[Purple dashed line]	OHRANIČENIE SÍDELNÉHO ÚTVARU DOPRAVNOU ZNAČKOU
[Blue line]	[Blue line]	[Blue line]	CESTA II. TRIEDY Č. 560
[Purple line]	[Purple line]	[Purple line]	ZBERNÁ KOMUNIKÁCIA - PRIETAH CESTY II. TRIEDY Č. 560 V ZAST. ÚZEMÍ
[Green line]	[Green line]	[Green line]	CESTA III. TRIEDY Č. 1275
[Green line]	[Green line]	[Green line]	MIESTNA OBSLUŽNÁ KOMUNIKÁCIA C2, C3
[Red dotted line]	[Red dotted line]	[Red dotted line]	PREDPOKLADANÉ MIESTNE CYKLOTRASY D2
[Yellow dotted line]	[Yellow dotted line]	[Yellow dotted line]	CHODNÍK PRE CHODCOV D3
[Brown dashed line]	[Brown dashed line]	[Brown dashed line]	ÚČELOVÉ KOMUNIKÁCIE - POĽNÉ CESTY
[Black dashed line]	[Black dashed line]	[Black dashed line]	ÚČELOVÉ KOMUNIKÁCIE
[Red dashed line]	[Red dashed line]	[Red dashed line]	KOMUNIKÁCIE URČENÉ NA REKONŠTRUKCIU
[Green line]	[Green line]	[Green line]	OZNAČENIE FUNKČNEJ TRIEDY A KATEGÓRIE CESTY
[P in circle]	[P in circle]	[P in circle]	PARKOVISKO - STATICKÁ DOPRAVA
[Z in circle]	[Z in circle]	[Z in circle]	ZASTÁVKY HD
[Green arrow]	[Green arrow]	[Green arrow]	IZOCHRONA ČASOVEJ DOSTUPNOSTI ZASTÁVOK HD (400 m)
[Green arrow]	[Green arrow]	[Green arrow]	VSTUPY DO AREÁLOV
[Blue line]	[Blue line]	[Blue line]	MOSTY, LÁVKY
[Blue line]	[Blue line]	[Blue line]	MOSTY, LÁVKY NA REKONŠTRUKCIU, OPRAVU
[Blue arrow]	[Blue arrow]	[Blue arrow]	JEDNOSMERNÁ CESTA

OBEC **DOLNÉ DUBOVÉ**
 SCHVAĽOVACIA DOLOŽKA:
 ÚZEMNÝ PLÁN OBCE **DOLNÉ DUBOVÉ**
 BOL SCHVAĽENÝ V OBEČNOM ZASTUPITELSTVE
 DŇA 22.10.2020 UZN. Č. 60/2020 A JEHO ZÁVÄZNÁ
 ČASŤ BOLA VYHLASENÁ VZN. Č.4/2020
 A NADOBŮDA ÚČINNOSŤ DŇA 8.11.2020
 OPRAVNENÁ OSOBA : Ing. JOZEF ČAPKOVIČ
 PODPIS :

PEČIATKA :

ČISTOPIS
DOLNÉ DUBOVÉ
 ÚZEMNÝ PLÁN OBCE M 1:2 880

OBJEDNÁVATEĽ: OBEC DOLNÉ DUBOVÉ
 HL. RIEŠITEL: ING. ARCH. EVA KRUPOVÁ
 VYPRACOVAL: BLANKA NOMILNEROVÁ
 SPRACOVANÉ: SEPTEMBER, 2020