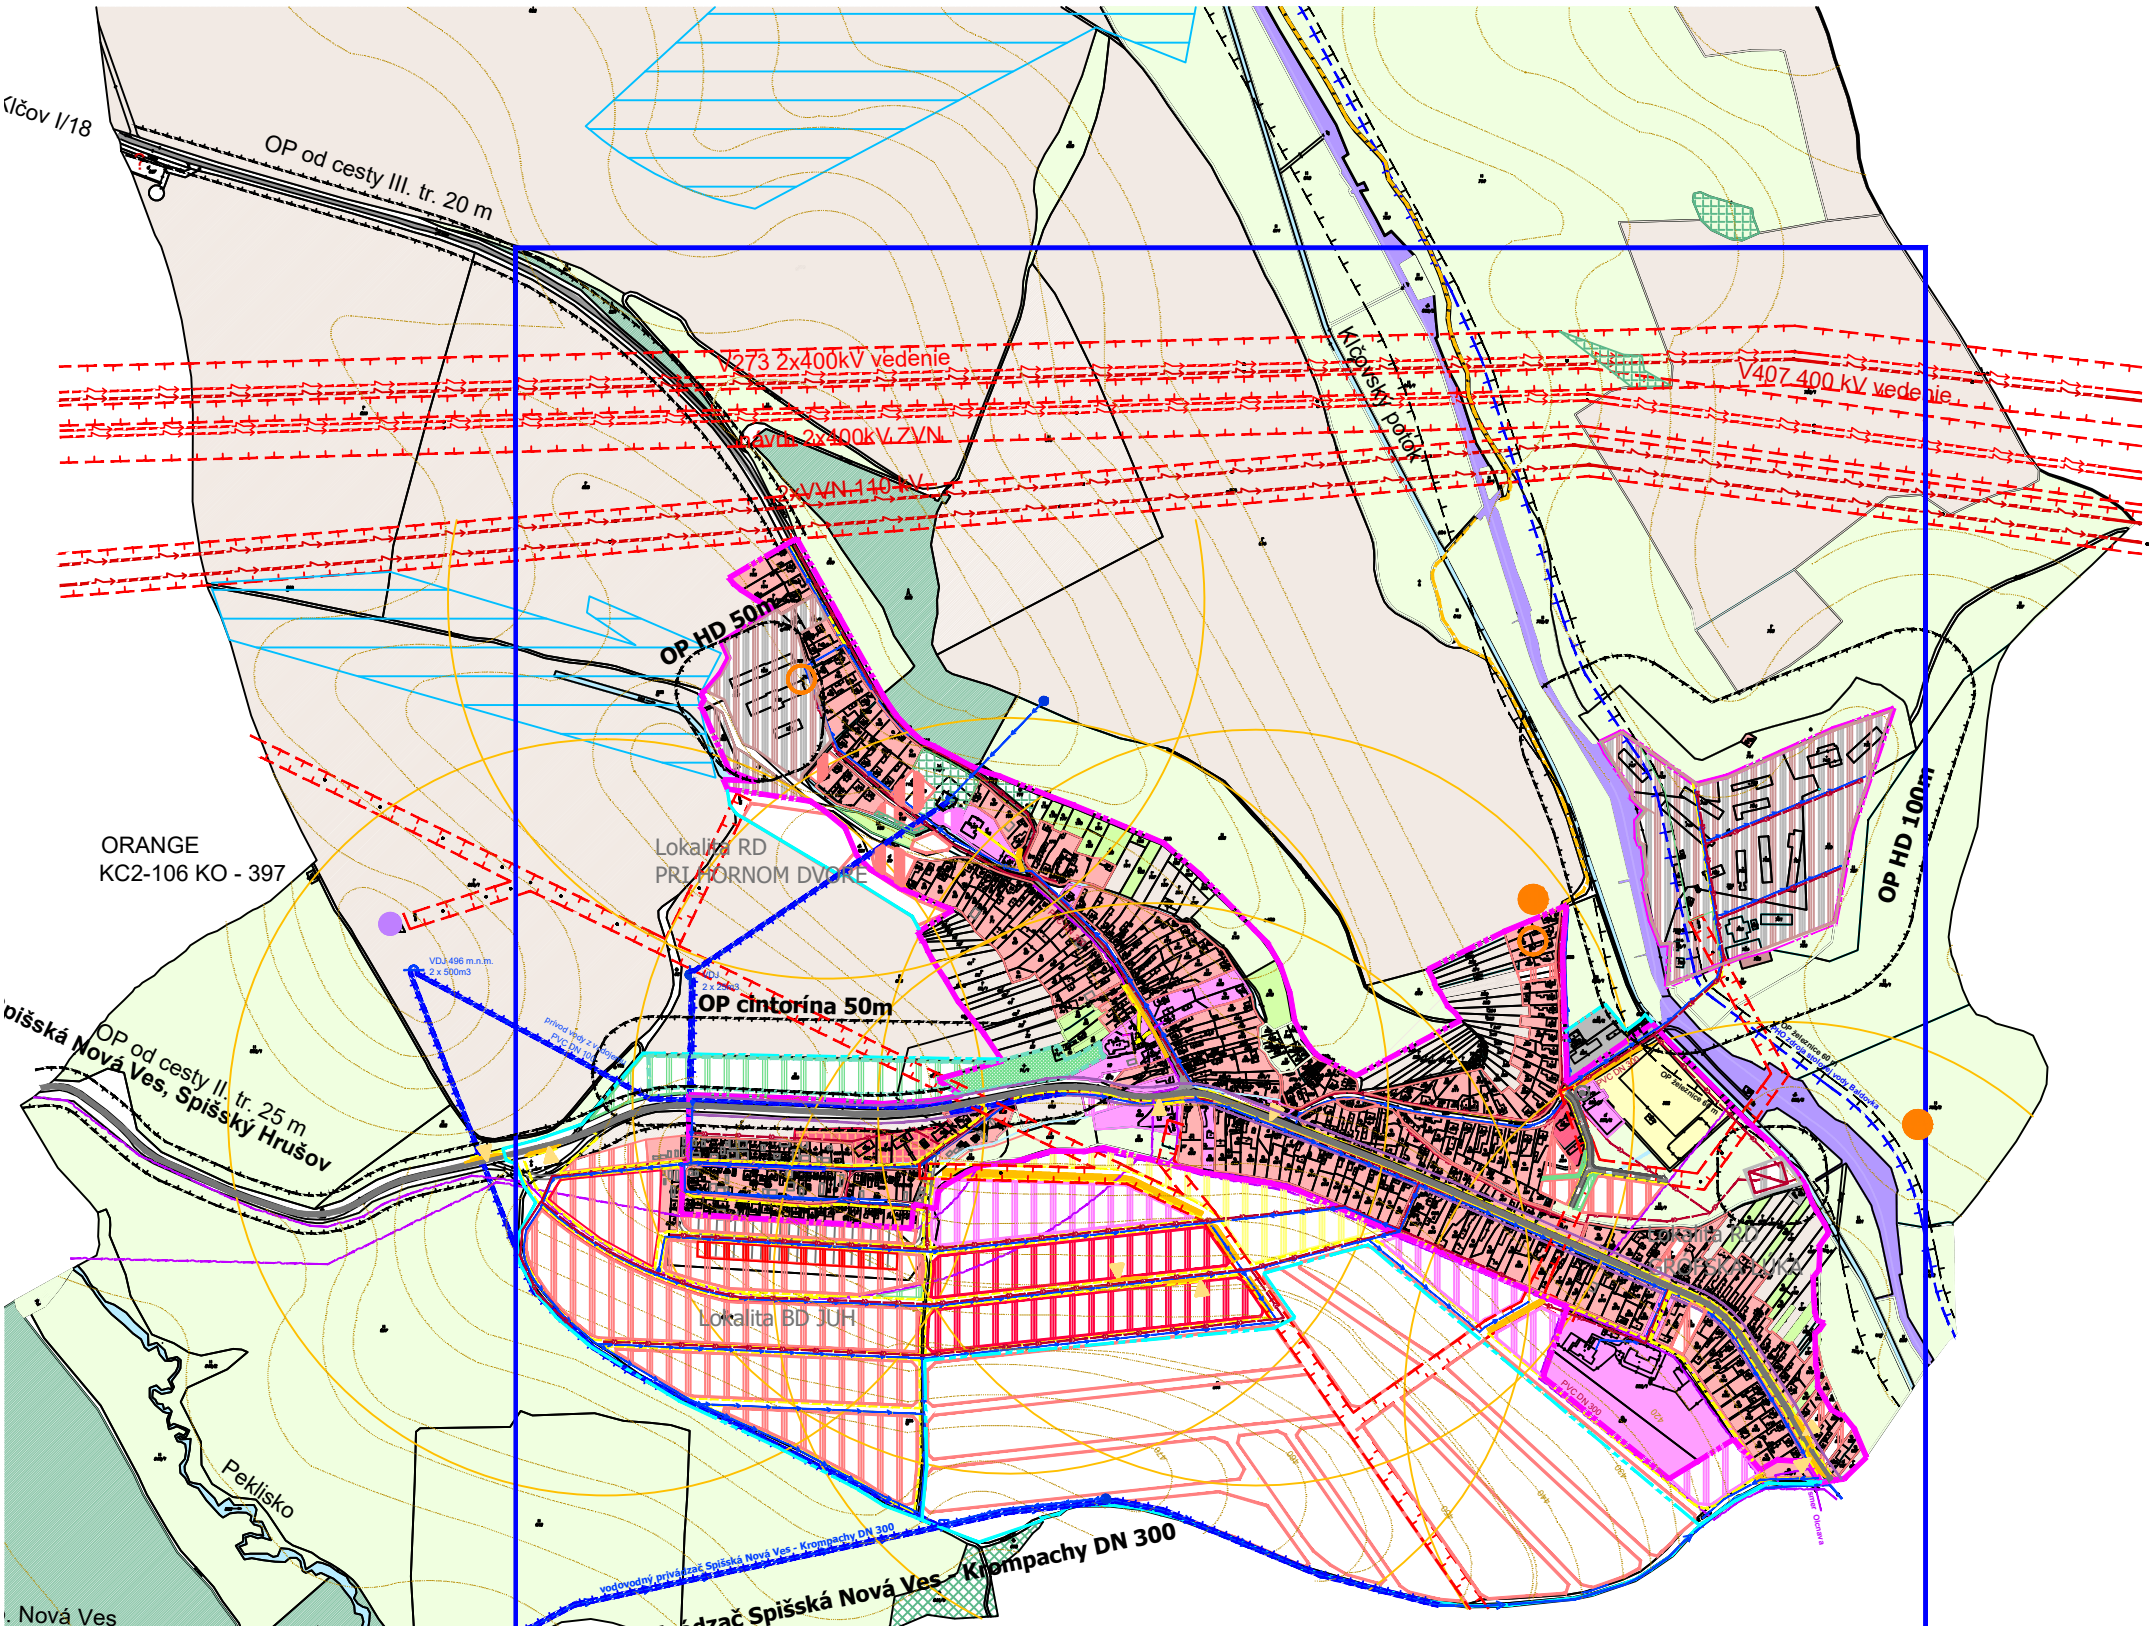

SCHVÁLENÉ
Obecným zastupiteľstvom v Bystranoch
uznesením č...../2018 zo dňa 2018
VZN č. .../2018 zo dňa 2018

.....
František Žiga
starosta obce Bystrany

ÚPN - O BYSTRANY

URBA,s.r.o.
Jakobyho 14
040 01 KOŠICE

ETAPA:	ZMENY A DOPLNKY č. 1		
OBSTARÁVATEĽ:	RNDr. Peter Bohuš	DÁTUM:	MIERKA:
SPRACOVATEĽ:	Ing. arch. Eva Mačáková	11/2017	1:10000
OBSAH:	KOMPLEXNÝ URBANISTICKÝ NÁVRH KATASTRÁLNEHO ÚZEMIA	Č.PARÉ	Č.VÝKR. 2