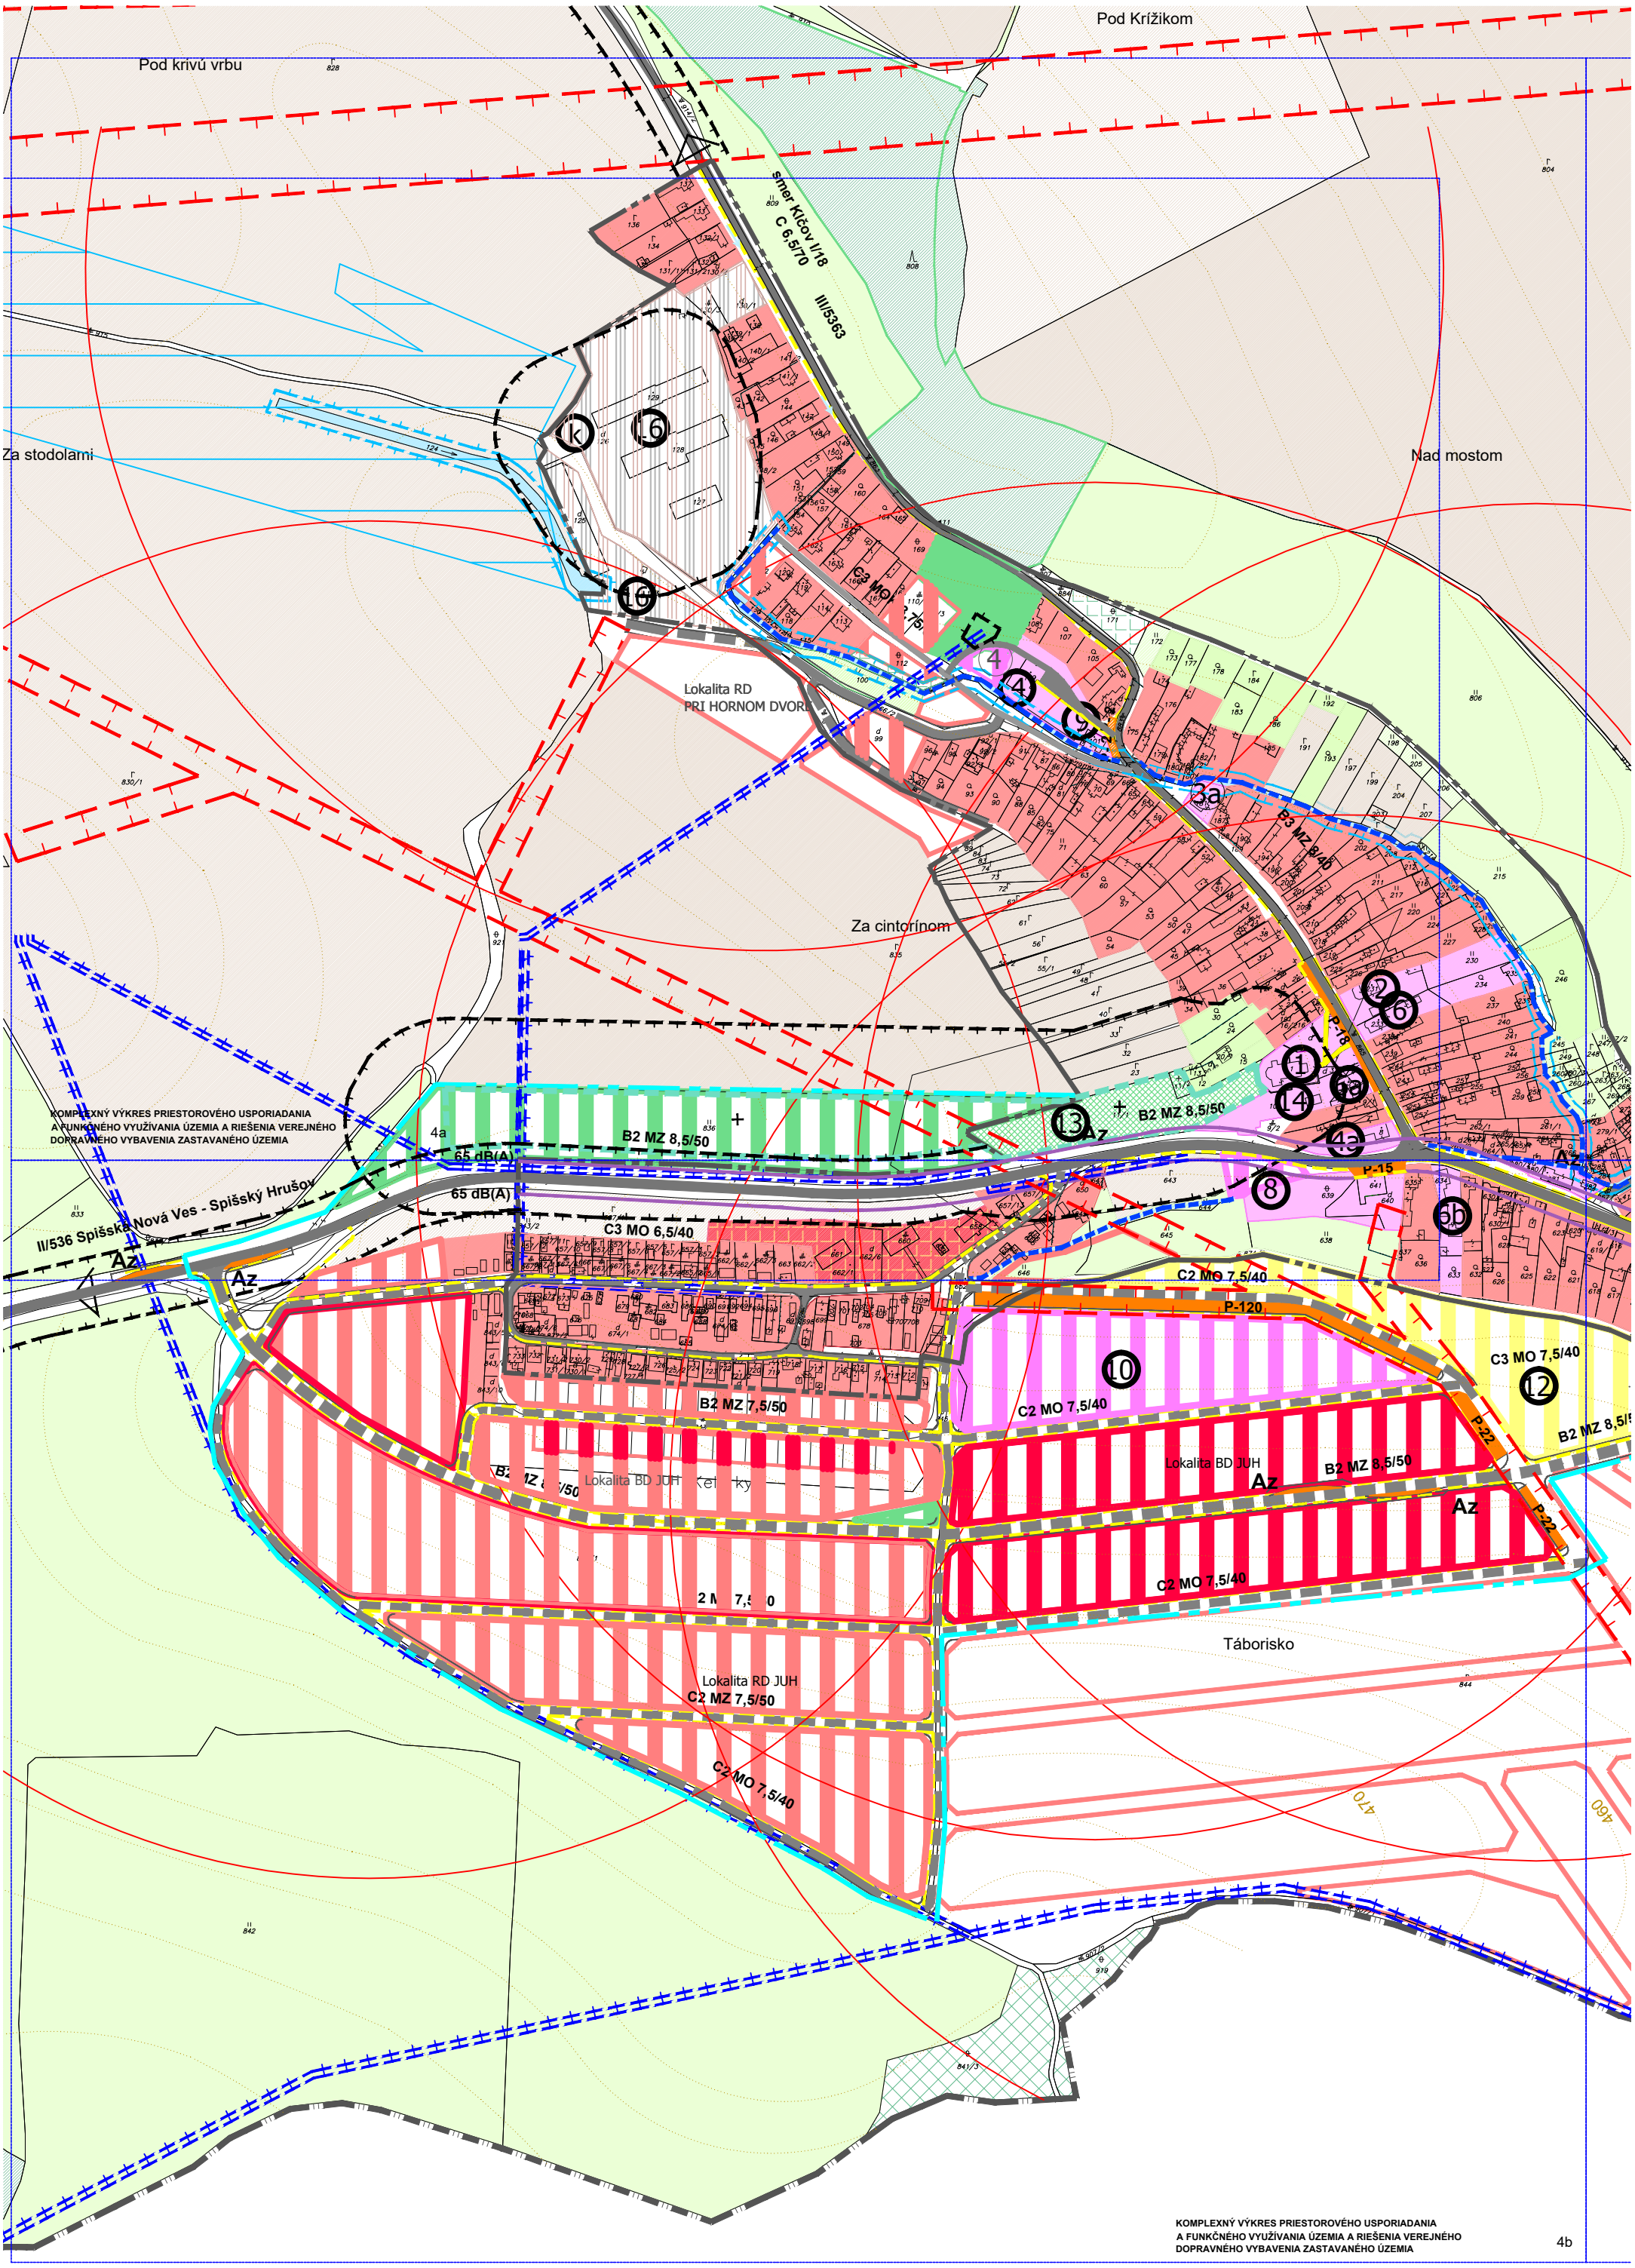
Pod Krížikom
Pod krivú vrbu
Za stodolami
Nad mostom
smer Kičov I/18
C 6,5/70
III/5363
Lokalita RD
PRI HORNOM DVORE
Za cintorínom
KOMPLEXNÝ VÝKRES PRIESTOROVÉHO USPORIADANIA
A FUNKČNÉHO VYUŽÍVANIA ÚZEMIA A RIEŠENIA VEREJNÉHO
DOPRAVNÉHO VYBAVENIA ZASTAVANÉHO ÚZEMIA
B2 MZ 8,5/50
65 dB(A)
65 dB(A)
II/536 Spišská Nová Ves - Spišský Hrušov
C3 MO 6,5/40
C2 MO 7,5/40
P-120
C3 MO 7,5/40
B2 MZ 7,5/50
C2 MO 7,5/40
Lokalita BD JUH
B2 MZ 8,5/50
Lokalita BD JUH
C2 MO 7,5/40
Táborisko
Lokalita RD JUH
C2 MZ 7,5/50
C2 MO 7,5/40
P-15
P-22
P-18
B3 MZ 8/40
470
460
KOMPLEXNÝ VÝKRES PRIESTOROVÉHO USPORIADANIA
A FUNKČNÉHO VYUŽÍVANIA ÚZEMIA A RIEŠENIA VEREJNÉHO
DOPRAVNÉHO VYBAVENIA ZASTAVANÉHO ÚZEMIA
4b