


NIŽNÝ MIROŠOV

M 1 : 2 000

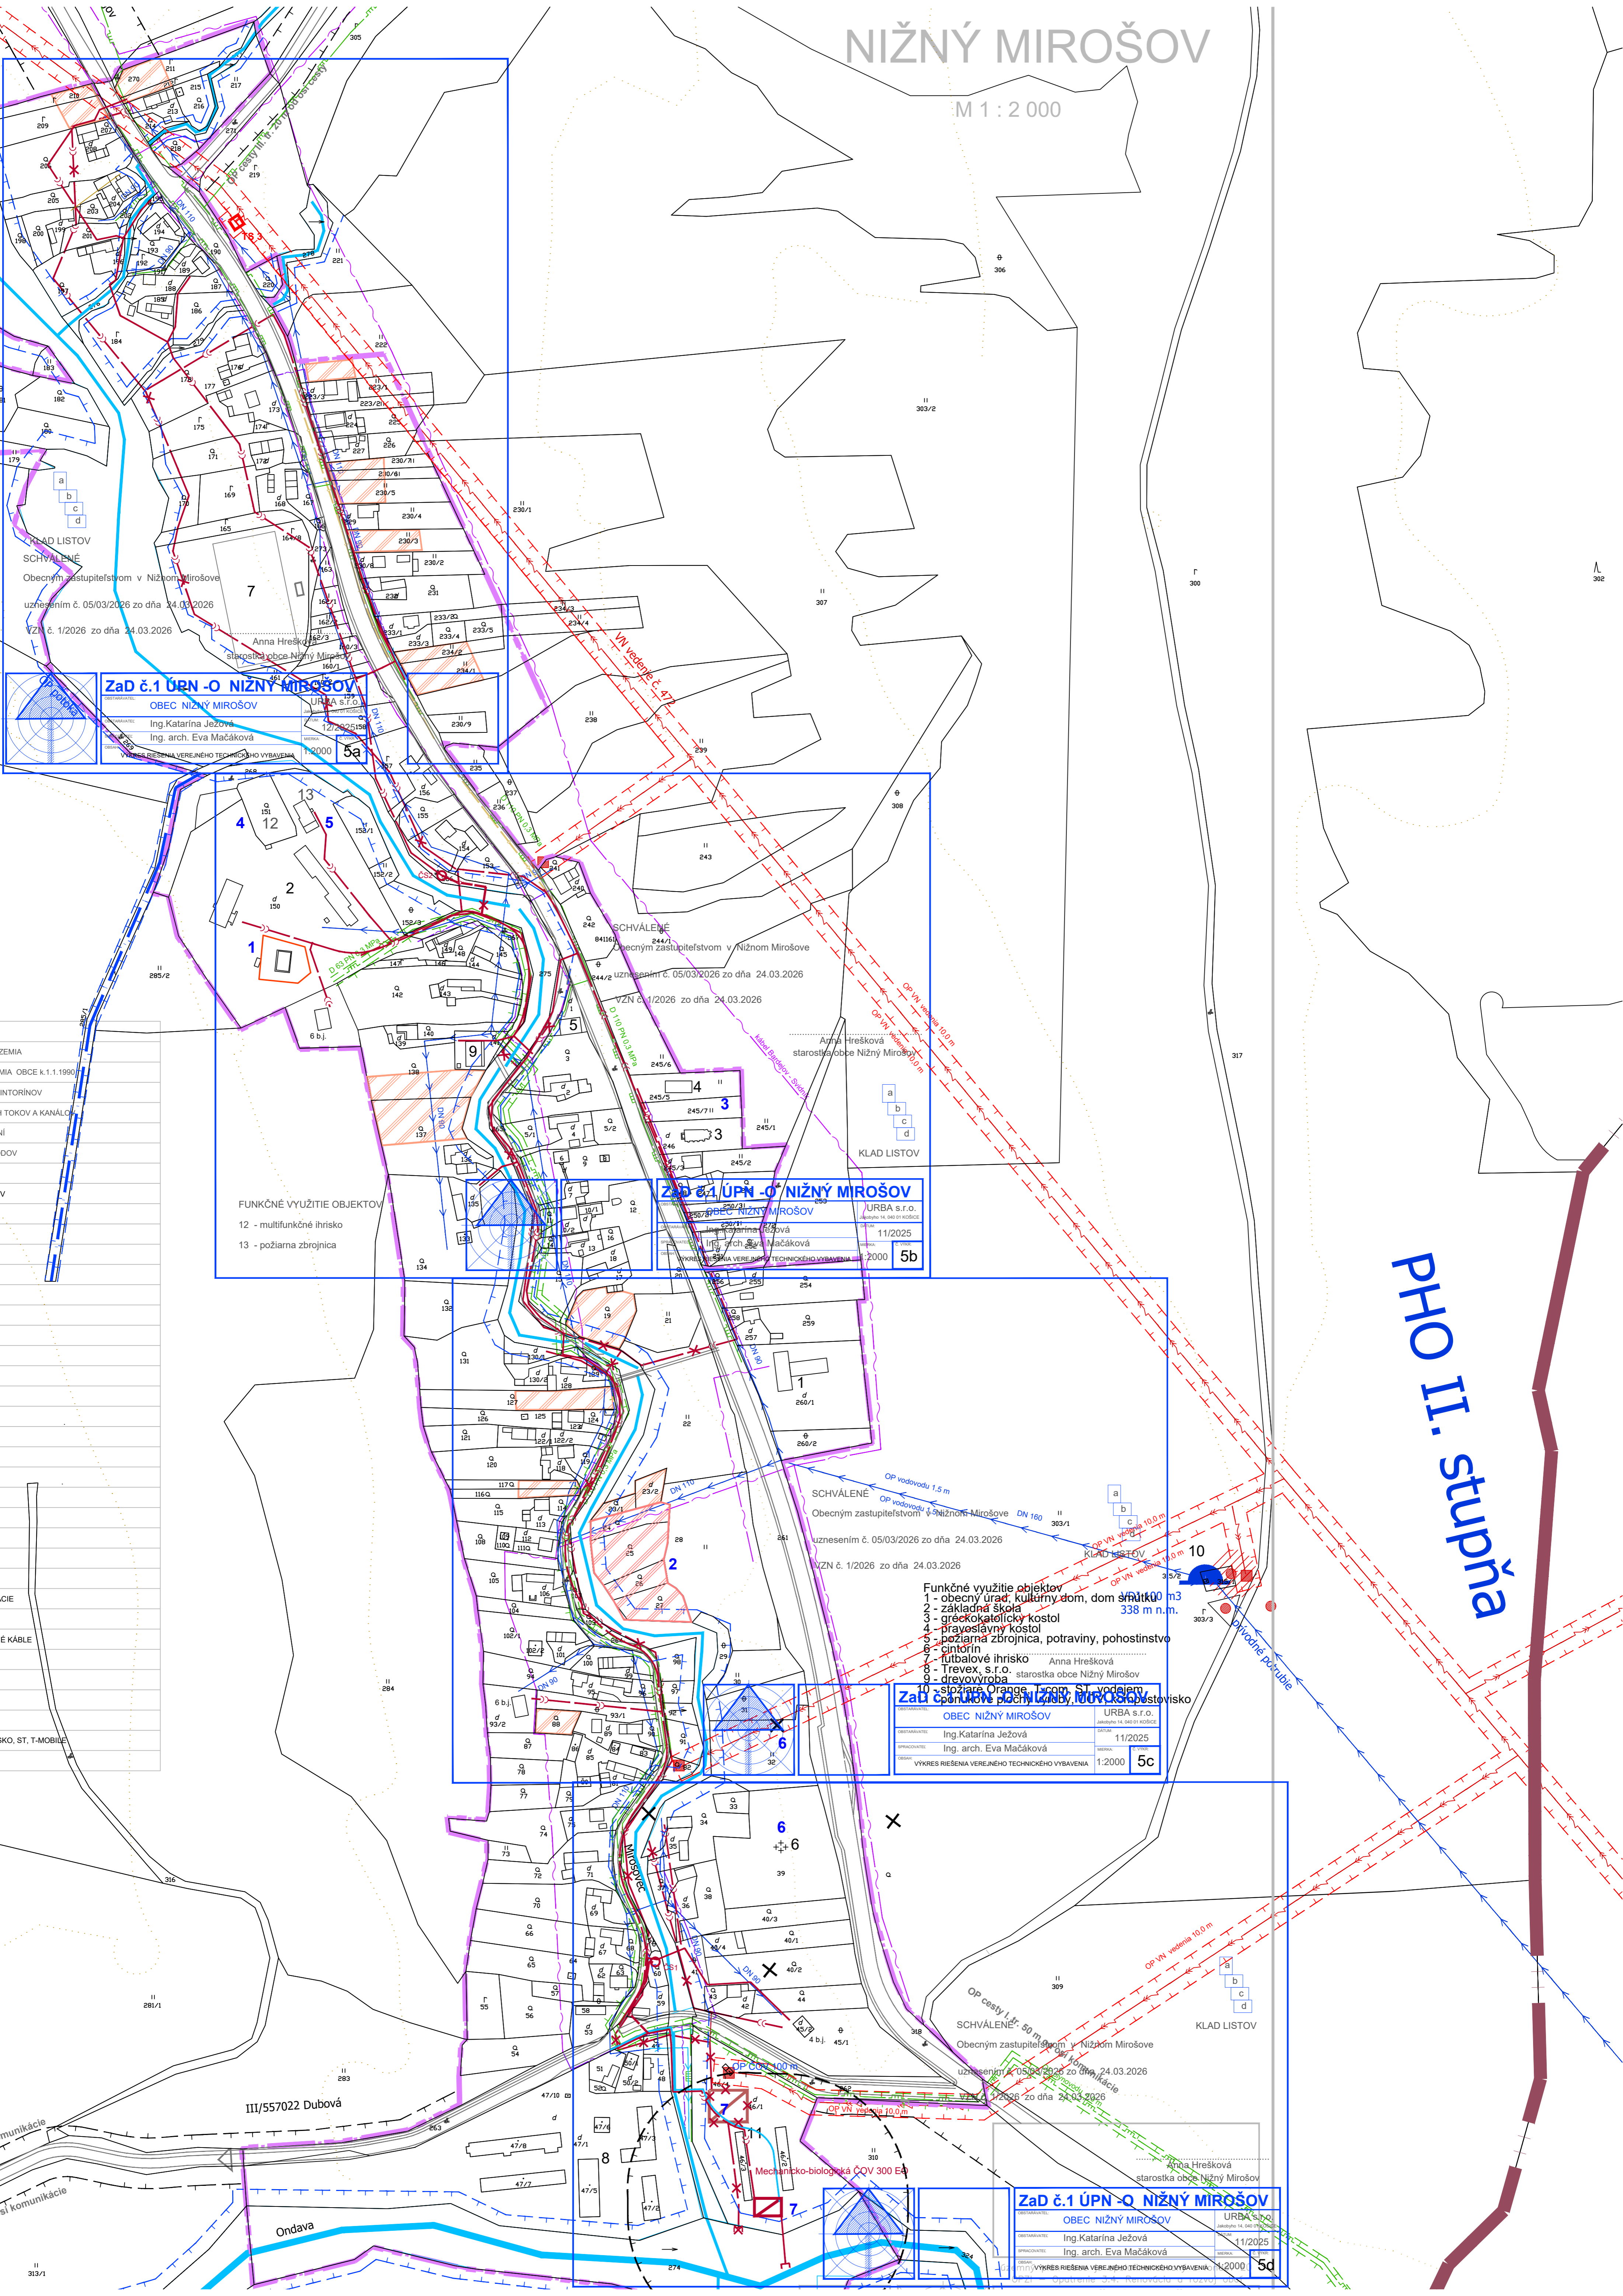

KLAD LISTOV
SCHVALENÉ
Obecným zastupiteľstvom v Nižnom Mirošove
uznesením č. 05/03/2026 zo dňa 24.03.2026
VZN č. 1/2026 zo dňa 24.03.2026

ZaD č.1 ÚPN -O NIŽNÝ MIROŠOV
OBEC NIŽNÝ MIROŠOV
Ing. Katarína Ježová
Ing. arch. Eva Mačáková
1:2000 5a

ZEMIA
MIA OBCE k.1.1.1990
INTORINOV
F TOKOV A KANÁLO
VÍ
DOV

ZaD č.1 ÚPN -O NIŽNÝ MIROŠOV
OBEC NIŽNÝ MIROŠOV
Ing. Katarína Ježová
Ing. arch. Eva Mačáková
1:2000 5b

VÍCIE
IE KÁBLE
SKO, ST, T-MOBILN

ZaD č.1 ÚPN -Q NIŽNÝ MIROŠOV
OBEC NIŽNÝ MIROŠOV
Ing. Katarína Ježová
Ing. arch. Eva Mačáková
1:2000 5c

ZaD č.1 ÚPN -Q NIŽNÝ MIROŠOV
OBEC NIŽNÝ MIROŠOV
Ing. Katarína Ježová
Ing. arch. Eva Mačáková
1:2000 5d

III/557022 Dubová
Ondava
313/1

FUNKČNÉ VYUŽITIE OBJEKTŮV
12 - multifunkčné ihrisko
13 - požiarna zbrojnica

Funkčné využitie objektov
1 - obecný úrad, kultúrny dom, dom smútku 338 m²
2 - základná škola
3 - gréckokatolícky kostol
4 - pravoslávny kostol
5 - požiarna zbrojnica, potraviny, pohostinstvo
6 - cintorín
7 - futbalové ihrisko
8 - Trevex, s.r.o. starostka obce Nižný Mirošov
9 - drevovýroba
10 - stáziare Orange, 1500 m² vodiacim
ZaD č.1 ÚPN -Q NIŽNÝ MIROŠOV

PHO II. stupňa

ZaD č.1 ÚPN -Q NIŽNÝ MIROŠOV
OBEC NIŽNÝ MIROŠOV
Ing. Katarína Ježová
Ing. arch. Eva Mačáková
1:2000 5d