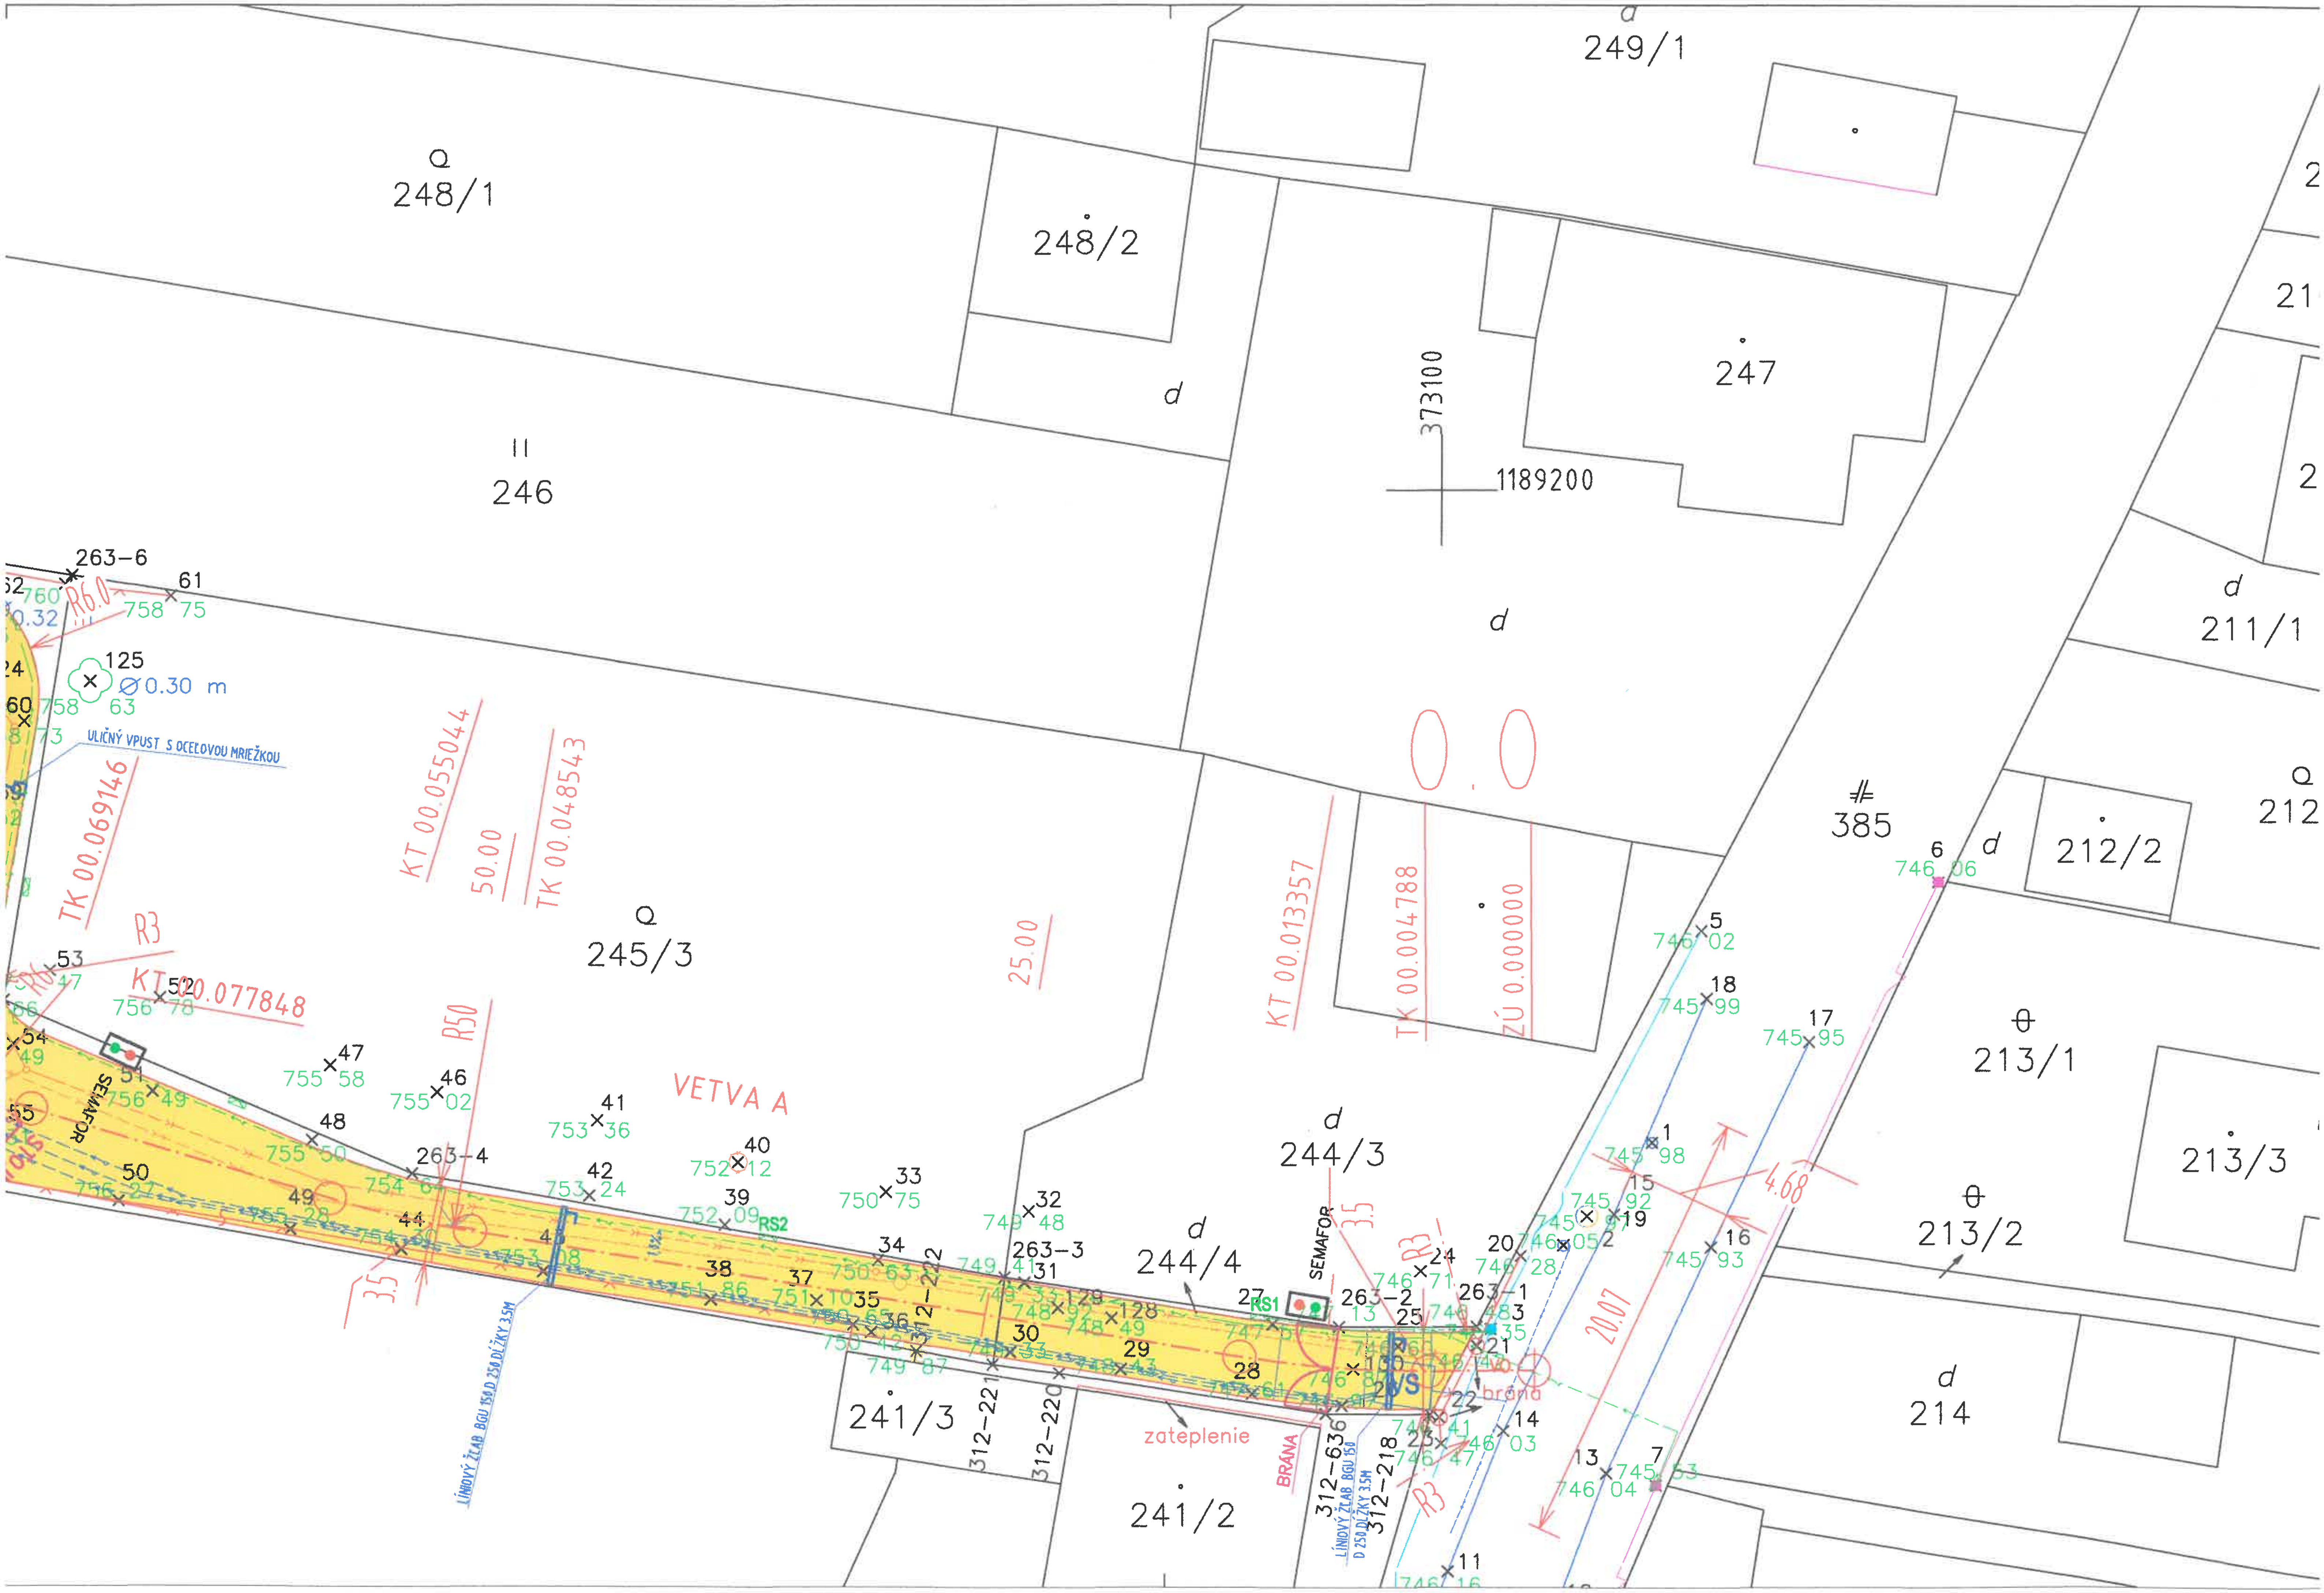

249/1
248/1
248/2
246
247
245/3
244/3
244/4
241/3
241/2
385
212/2
212
211/1
213/1
213/2
213/3
214
373100
1189200
VETVA A
SEMAFOR
ULIČNÝ VPUST S OCEĽOVOU MRIEŽKOU
Ø0.30 m
KT 00.055044
TK 00.048543
TK 00.069146
KT 00.077848
KT 00.013357
TK 00.004788
ZÚ 0.000000
50.00
25.00
20.07
4.68
R3
R50
RS1
RS2
LÍNIOVÝ ŽLAB BGU 150 D 250 DĹŽKY 3.5M
zateplenie
BRÁNA
brána
263-6
263-4
263-3
263-2
263-1
312-222
312-221
312-220
312-636
312-218