


SITUÁCIA

M 1:250

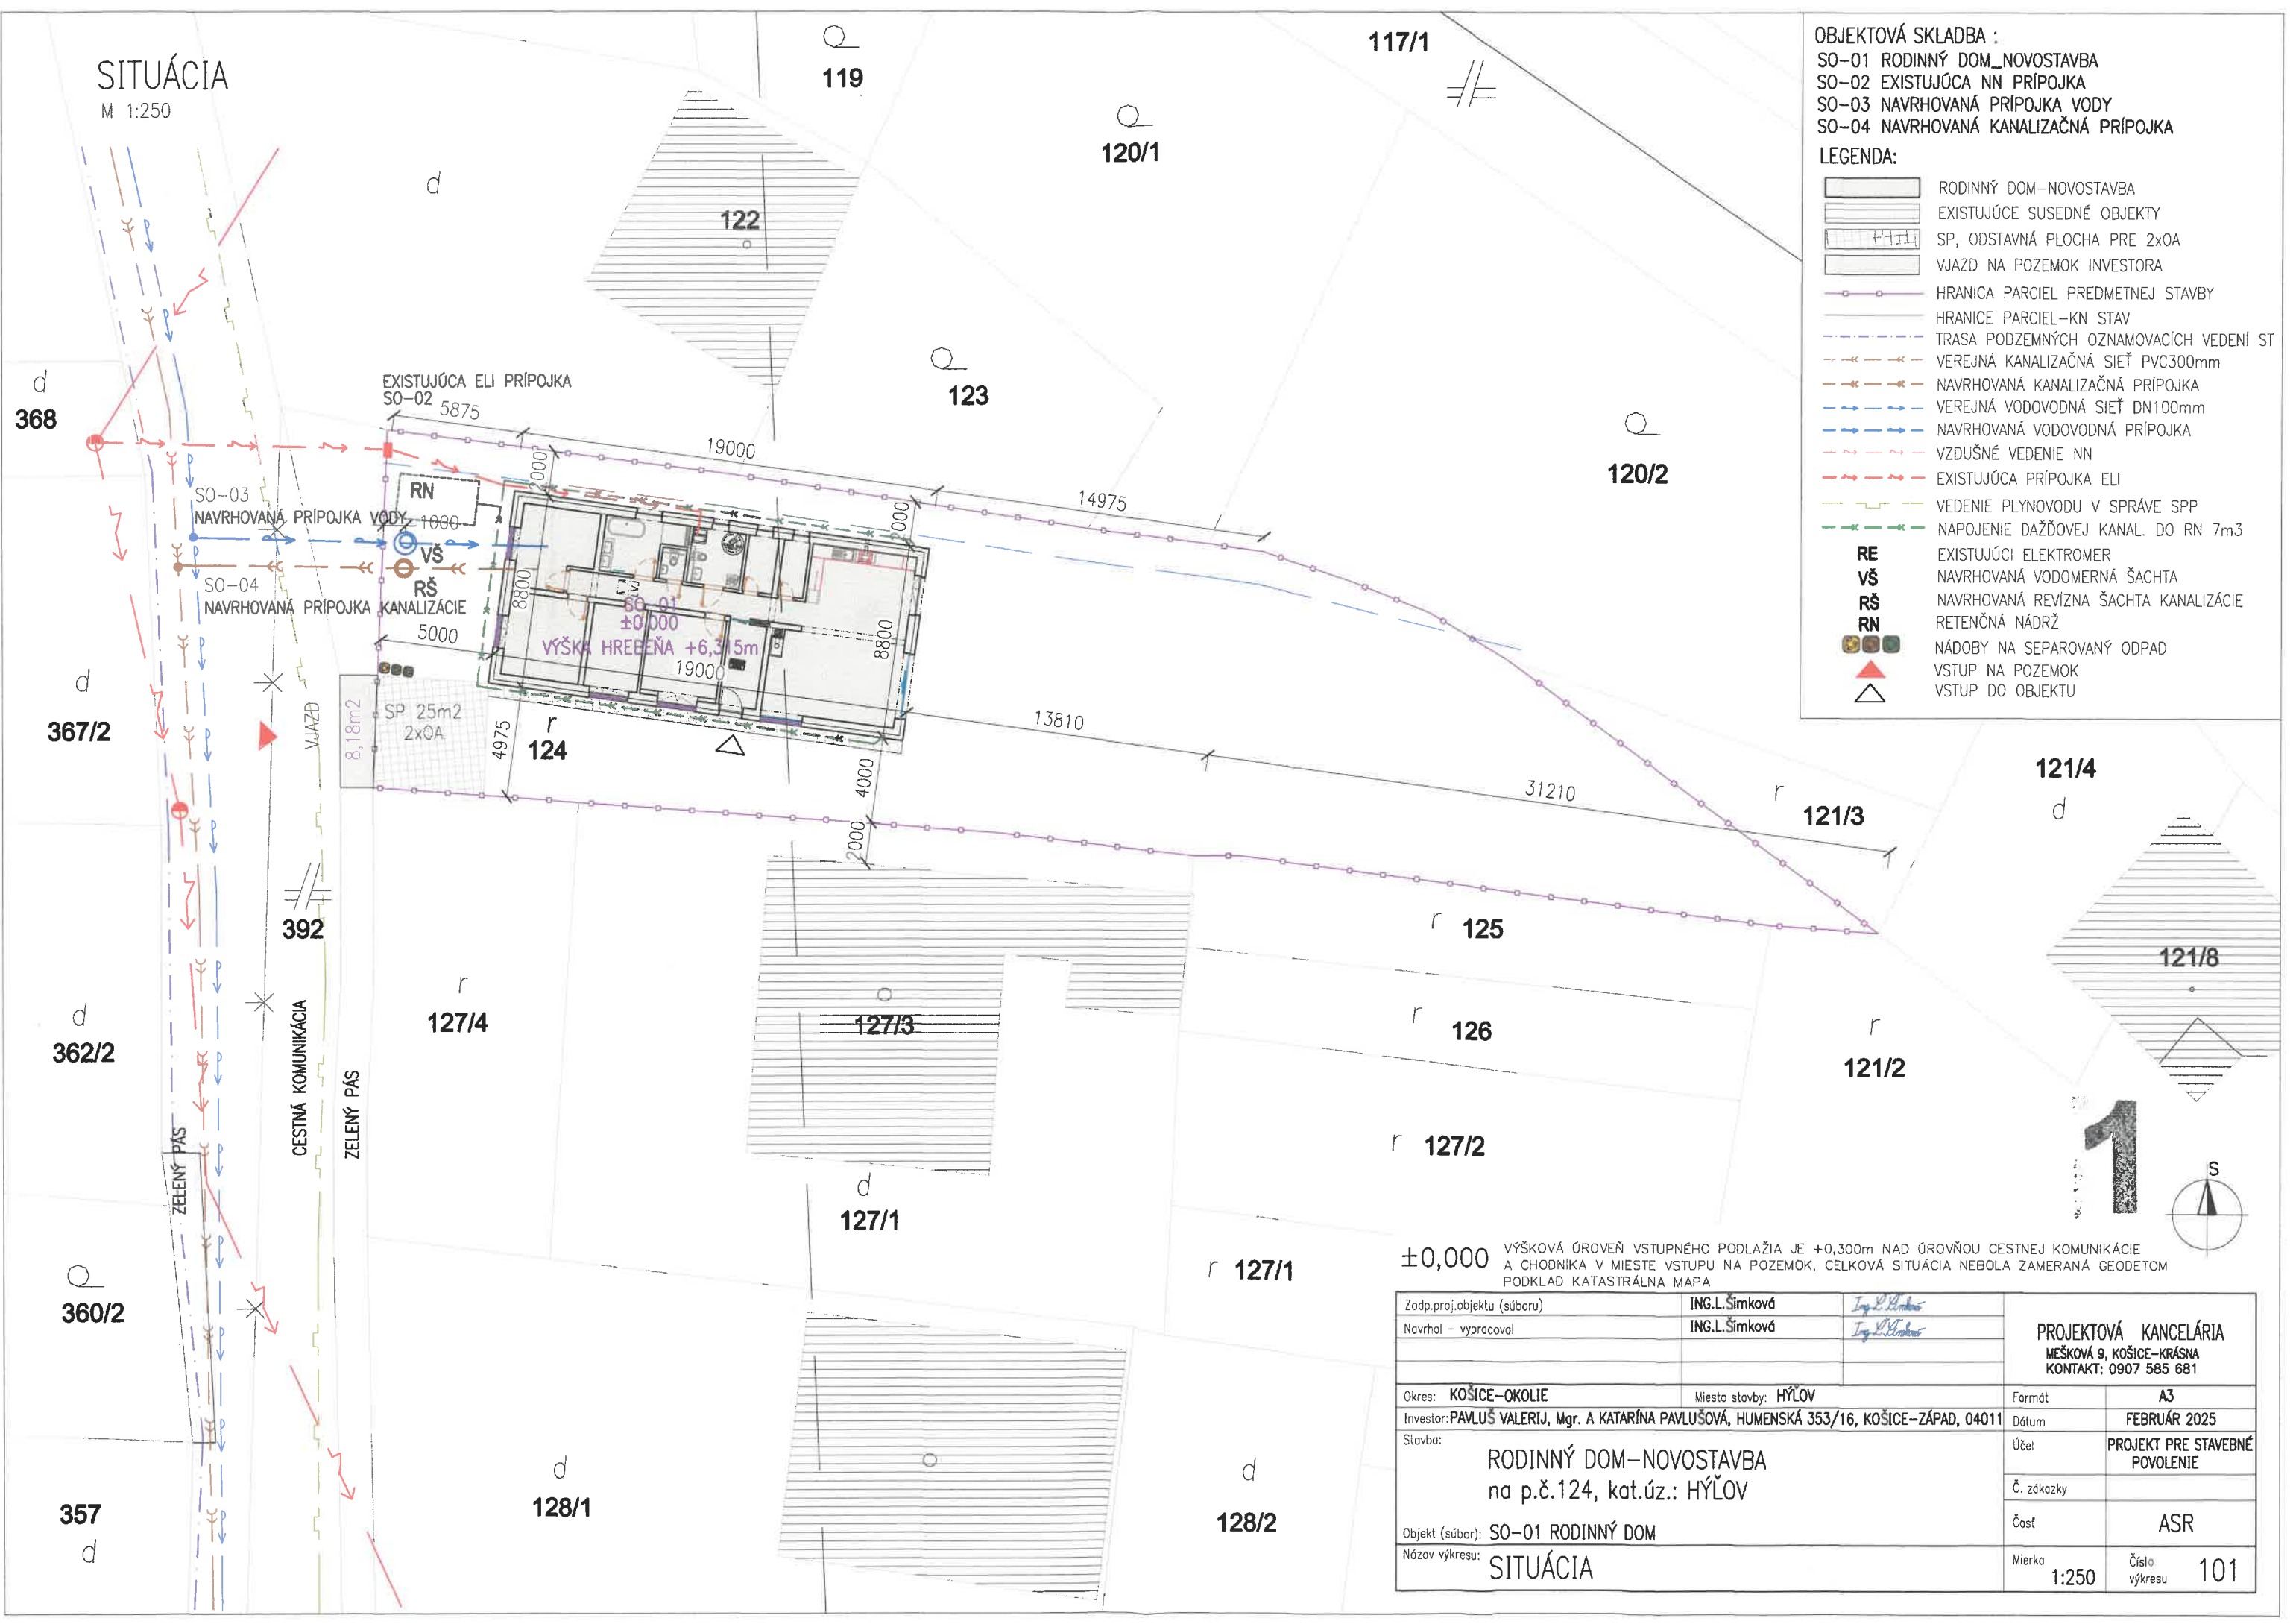

OBJEKTOVÁ SKLADBA :

- SO-01 RODINNÝ DOM_NOVOSTAVBA
- SO-02 EXISTUJÚCA NN PRÍPOJKA
- SO-03 NAVRHOVANÁ PRÍPOJKA VODY
- SO-04 NAVRHOVANÁ KANALIZAČNÁ PRÍPOJKA

LEGENDA:

- RODINNÝ DOM-NOVOSTAVBA
- EXISTUJÚCE SUSEDNÉ OBJEKTY
- SP, ODSTAVNÁ PLOCHA PRE 2x0A
- VJAZD NA POZEMOK INVESTORA
- HRANICA PARciel PREDMETNEJ STAVBY
- HRANICE PARciel-KN STAV
- TRASA PODZEMNÝCH OZNAMOVACÍCH VEDENÍ ST
- VEREJNÁ KANALIZAČNÁ SIET' PVC300mm
- NAVRHOVANÁ KANALIZAČNÁ PRÍPOJKA
- VEREJNÁ VODOVODNÁ SIET' DN100mm
- NAVRHOVANÁ VODOVODNÁ PRÍPOJKA
- VZDUŠNÉ VEDENIE NN
- EXISTUJÚCA PRÍPOJKA ELI
- VEDENIE PLYNOVODU V SPRÁVE SPP
- NAPOJENIE DAŽĎOVEJ KANAL. DO RN 7m3
- RE EXISTUJÚCI ELEKTROMER
- VŠ NAVRHOVANÁ VODOMERNÁ ŠACHTA
- RŠ NAVRHOVANÁ REVÍZNA ŠACHTA KANALIZÁCIE
- RN RETENČNÁ NÁDRŽ
- NÁDOBY NA SEPAROVANÝ ODPAD
- VSTUP NA POZEMOK
- VSTUP DO OBJEKTU

±0,000 VÝŠKOVÁ ÚROVEŇ VSTUPNÉHO PODLAŽIA JE +0,300m NAD ÚROVŇOU CESTNEJ KOMUNIKÁCIE A CHODNIKA V MIESTE VSTUPU NA POZEMOK, CELKOVÁ SITUÁCIA NEBOLA ZAMERANÁ GEODETOM PODKLAD KATASTRÁLNA MAPA

Zodp.proj.objektu (súboru)	ING.L.Šimková	<i>Ing. L. Šimková</i>	PROJEKTOVÁ KANCELÁRIA MEŠKOVÁ 9, KOŠICE-KRÁSNA KONTAKT: 0907 585 681
Navrhol - vypracoval	ING.L.Šimková	<i>Ing. L. Šimková</i>	
Okres: KOŠICE-OKOLIE	Miesto stavby: HÝĽOV	Formát	A3
Investor: PAVLUŠ VALERIJ, Mgr. A KATARÍNA PAVLUŠOVÁ, HUMENSKÁ 353/16, KOŠICE-ZÁPAD, 04011	Dátum	FEBRUÁR 2025	
Stavba:	RODINNÝ DOM-NOVOSTAVBA na p.č.124, kat.úz.: HÝĽOV	Účel	PROJEKT PRE STAVEBNÉ POVOLENIE
Objekt (súbor): SO-01 RODINNÝ DOM		Č. zázaky	
Názov výkresu: SITUÁCIA		Časť	ASR
		Mierka	1:250
		Číslo výkresu	101