



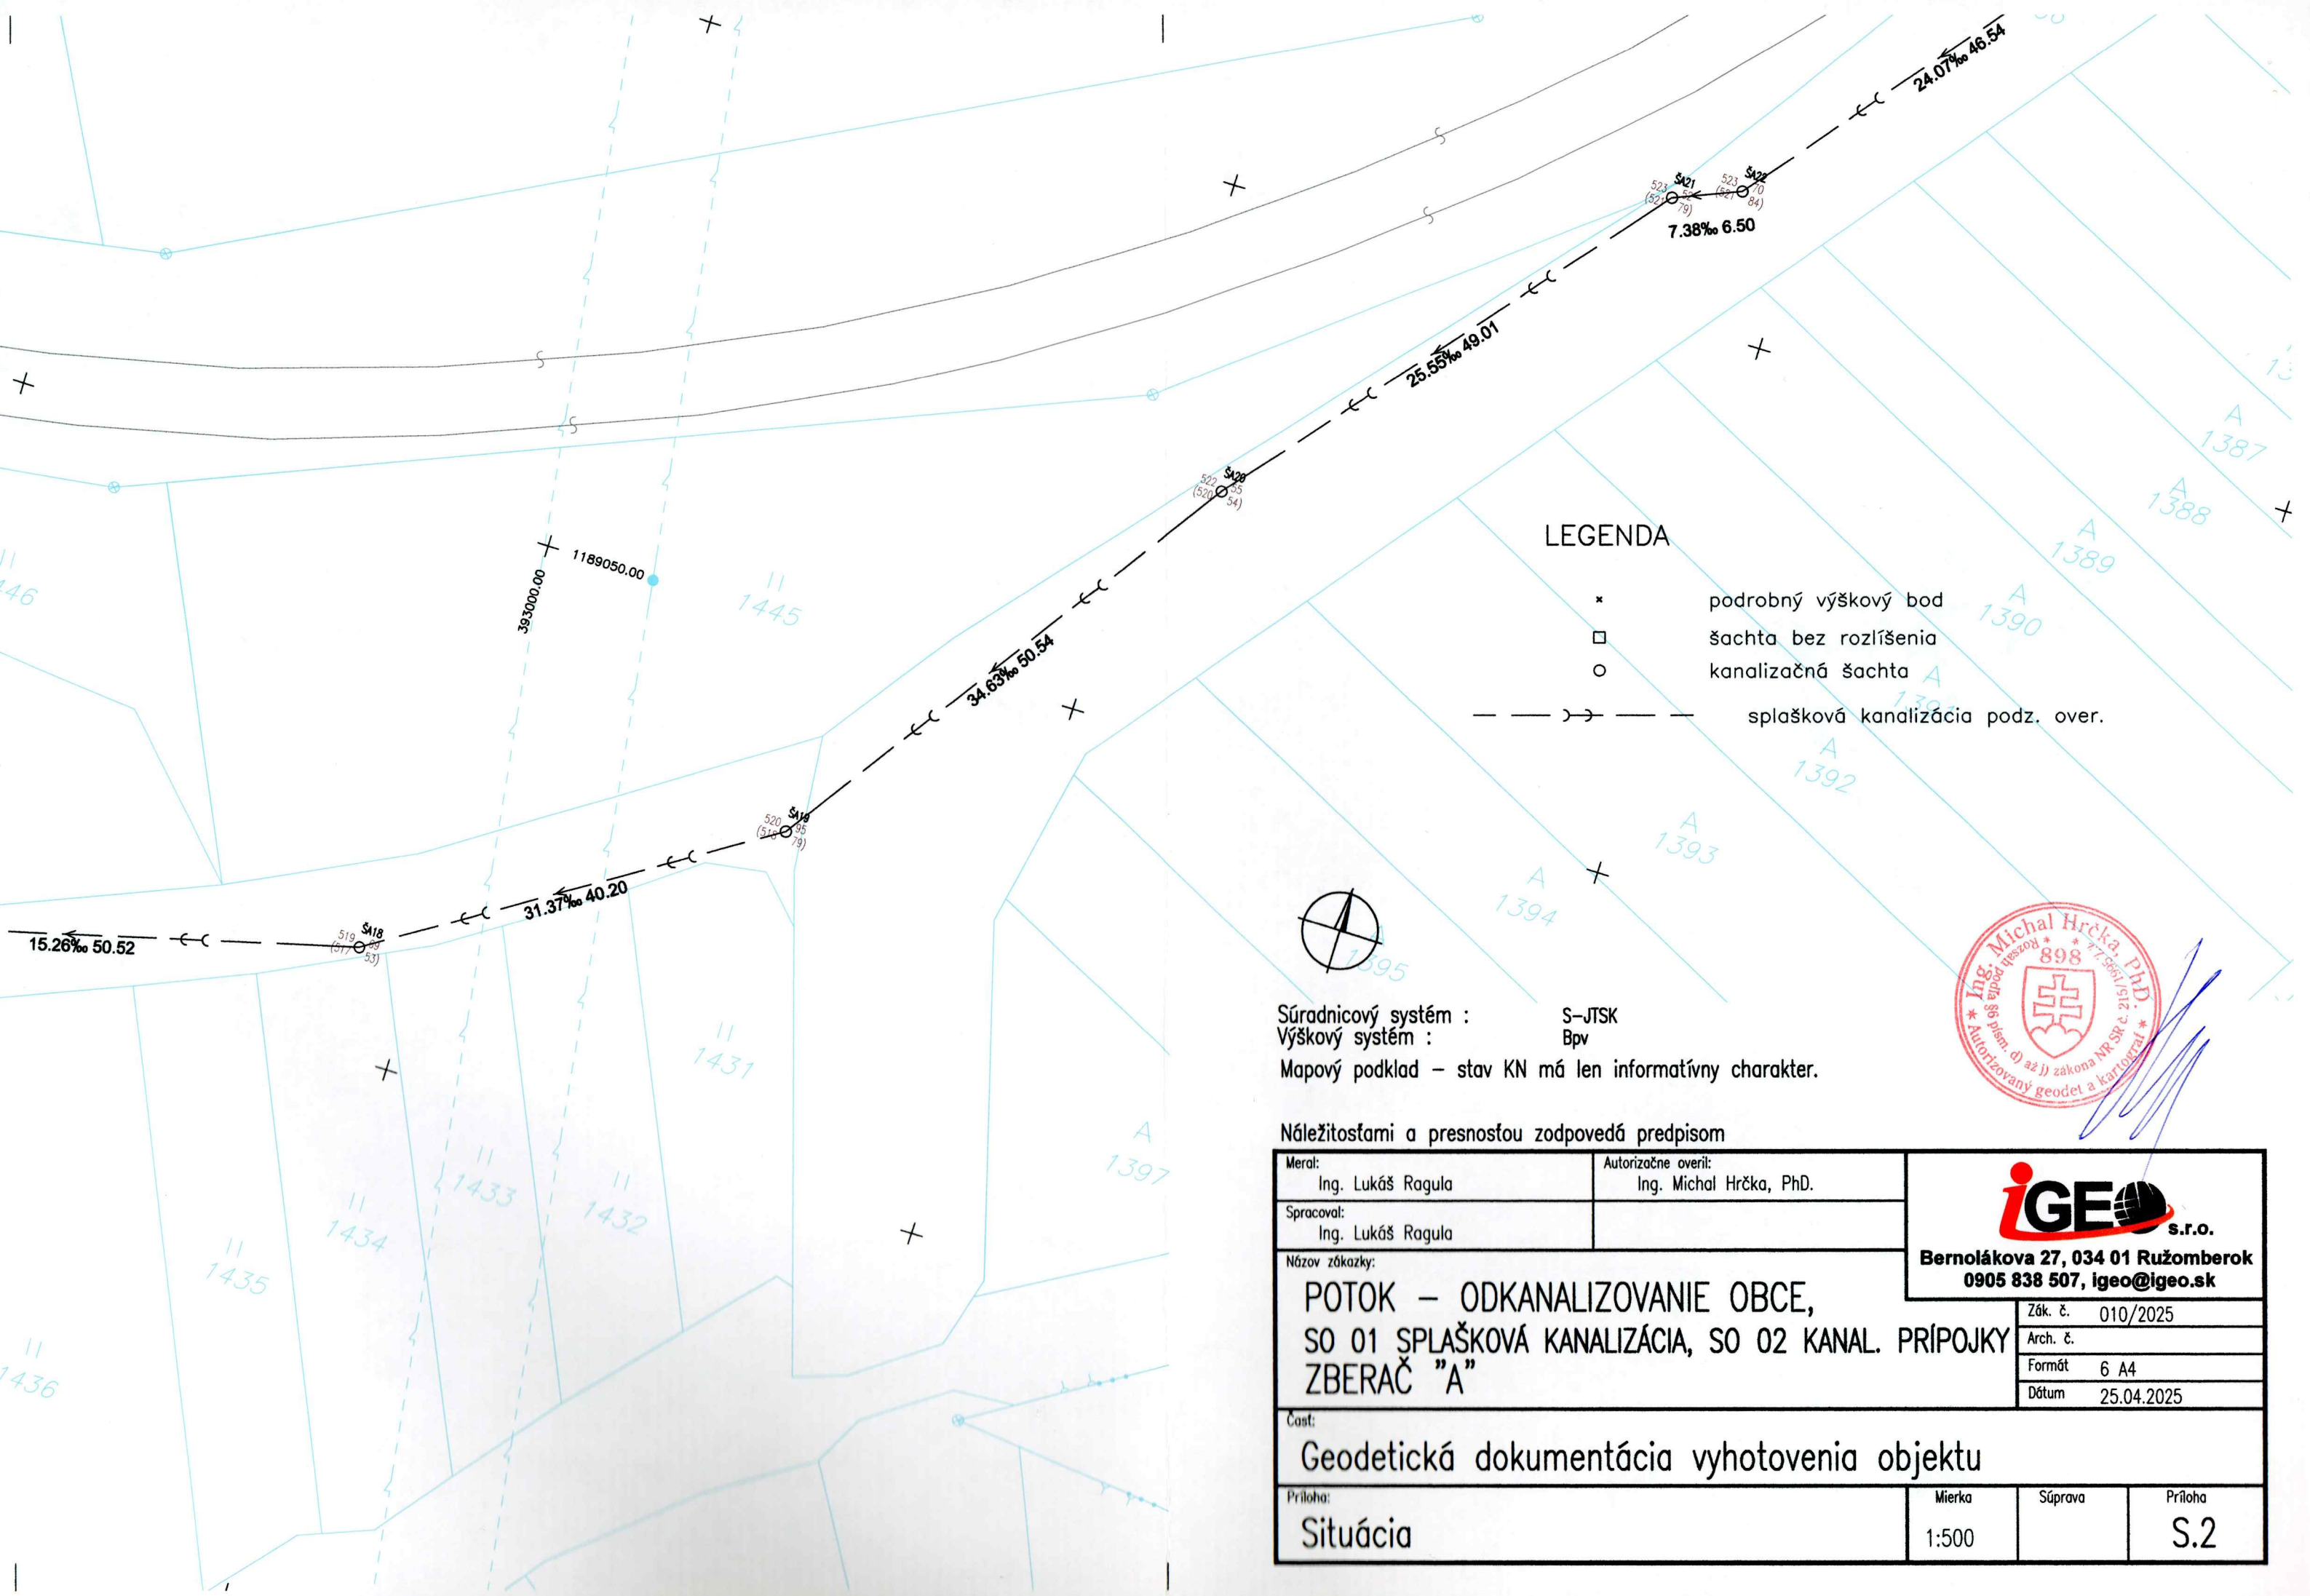

LEGENDA


- * podrobný výškový bod
- šachta bez rozlíšenia
- kanalizačná šachta
- — — — — splašková kanalizácia podz. over.

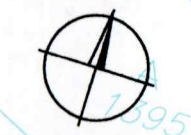

Súradnicový systém : S-JTSK
Výškový systém : Bpv
Mapový podklad – stav KN má len informatívny charakter.

Náležitosťami a presnosťou zodpovedá predpisom

Meral: Ing. Lukáš Ragula	Autorizačne overil: Ing. Michal Hrečka, PhD.	IGE s.r.o. Bernolákova 27, 034 01 Ružomberok 0905 838 507, igeo@igeo.sk	
Spracoval: Ing. Lukáš Ragula			
Názov zákazky: POTOK – ODKANALIZOVANIE OBCE, SO 01 SPLAŠKOVÁ KANALIZÁCIA, SO 02 KANAL. PRÍPOJKY ZBERAČ "A"			
		Zák. č. 010/2025	
		Arch. č.	
		Formát 6 A4	
		Dátum 25.04.2025	
Časť: Geodetická dokumentácia vyhotovenia objektu			
Príloha: Situácia	Mierka 1:500	Súprava	Príloha S.2

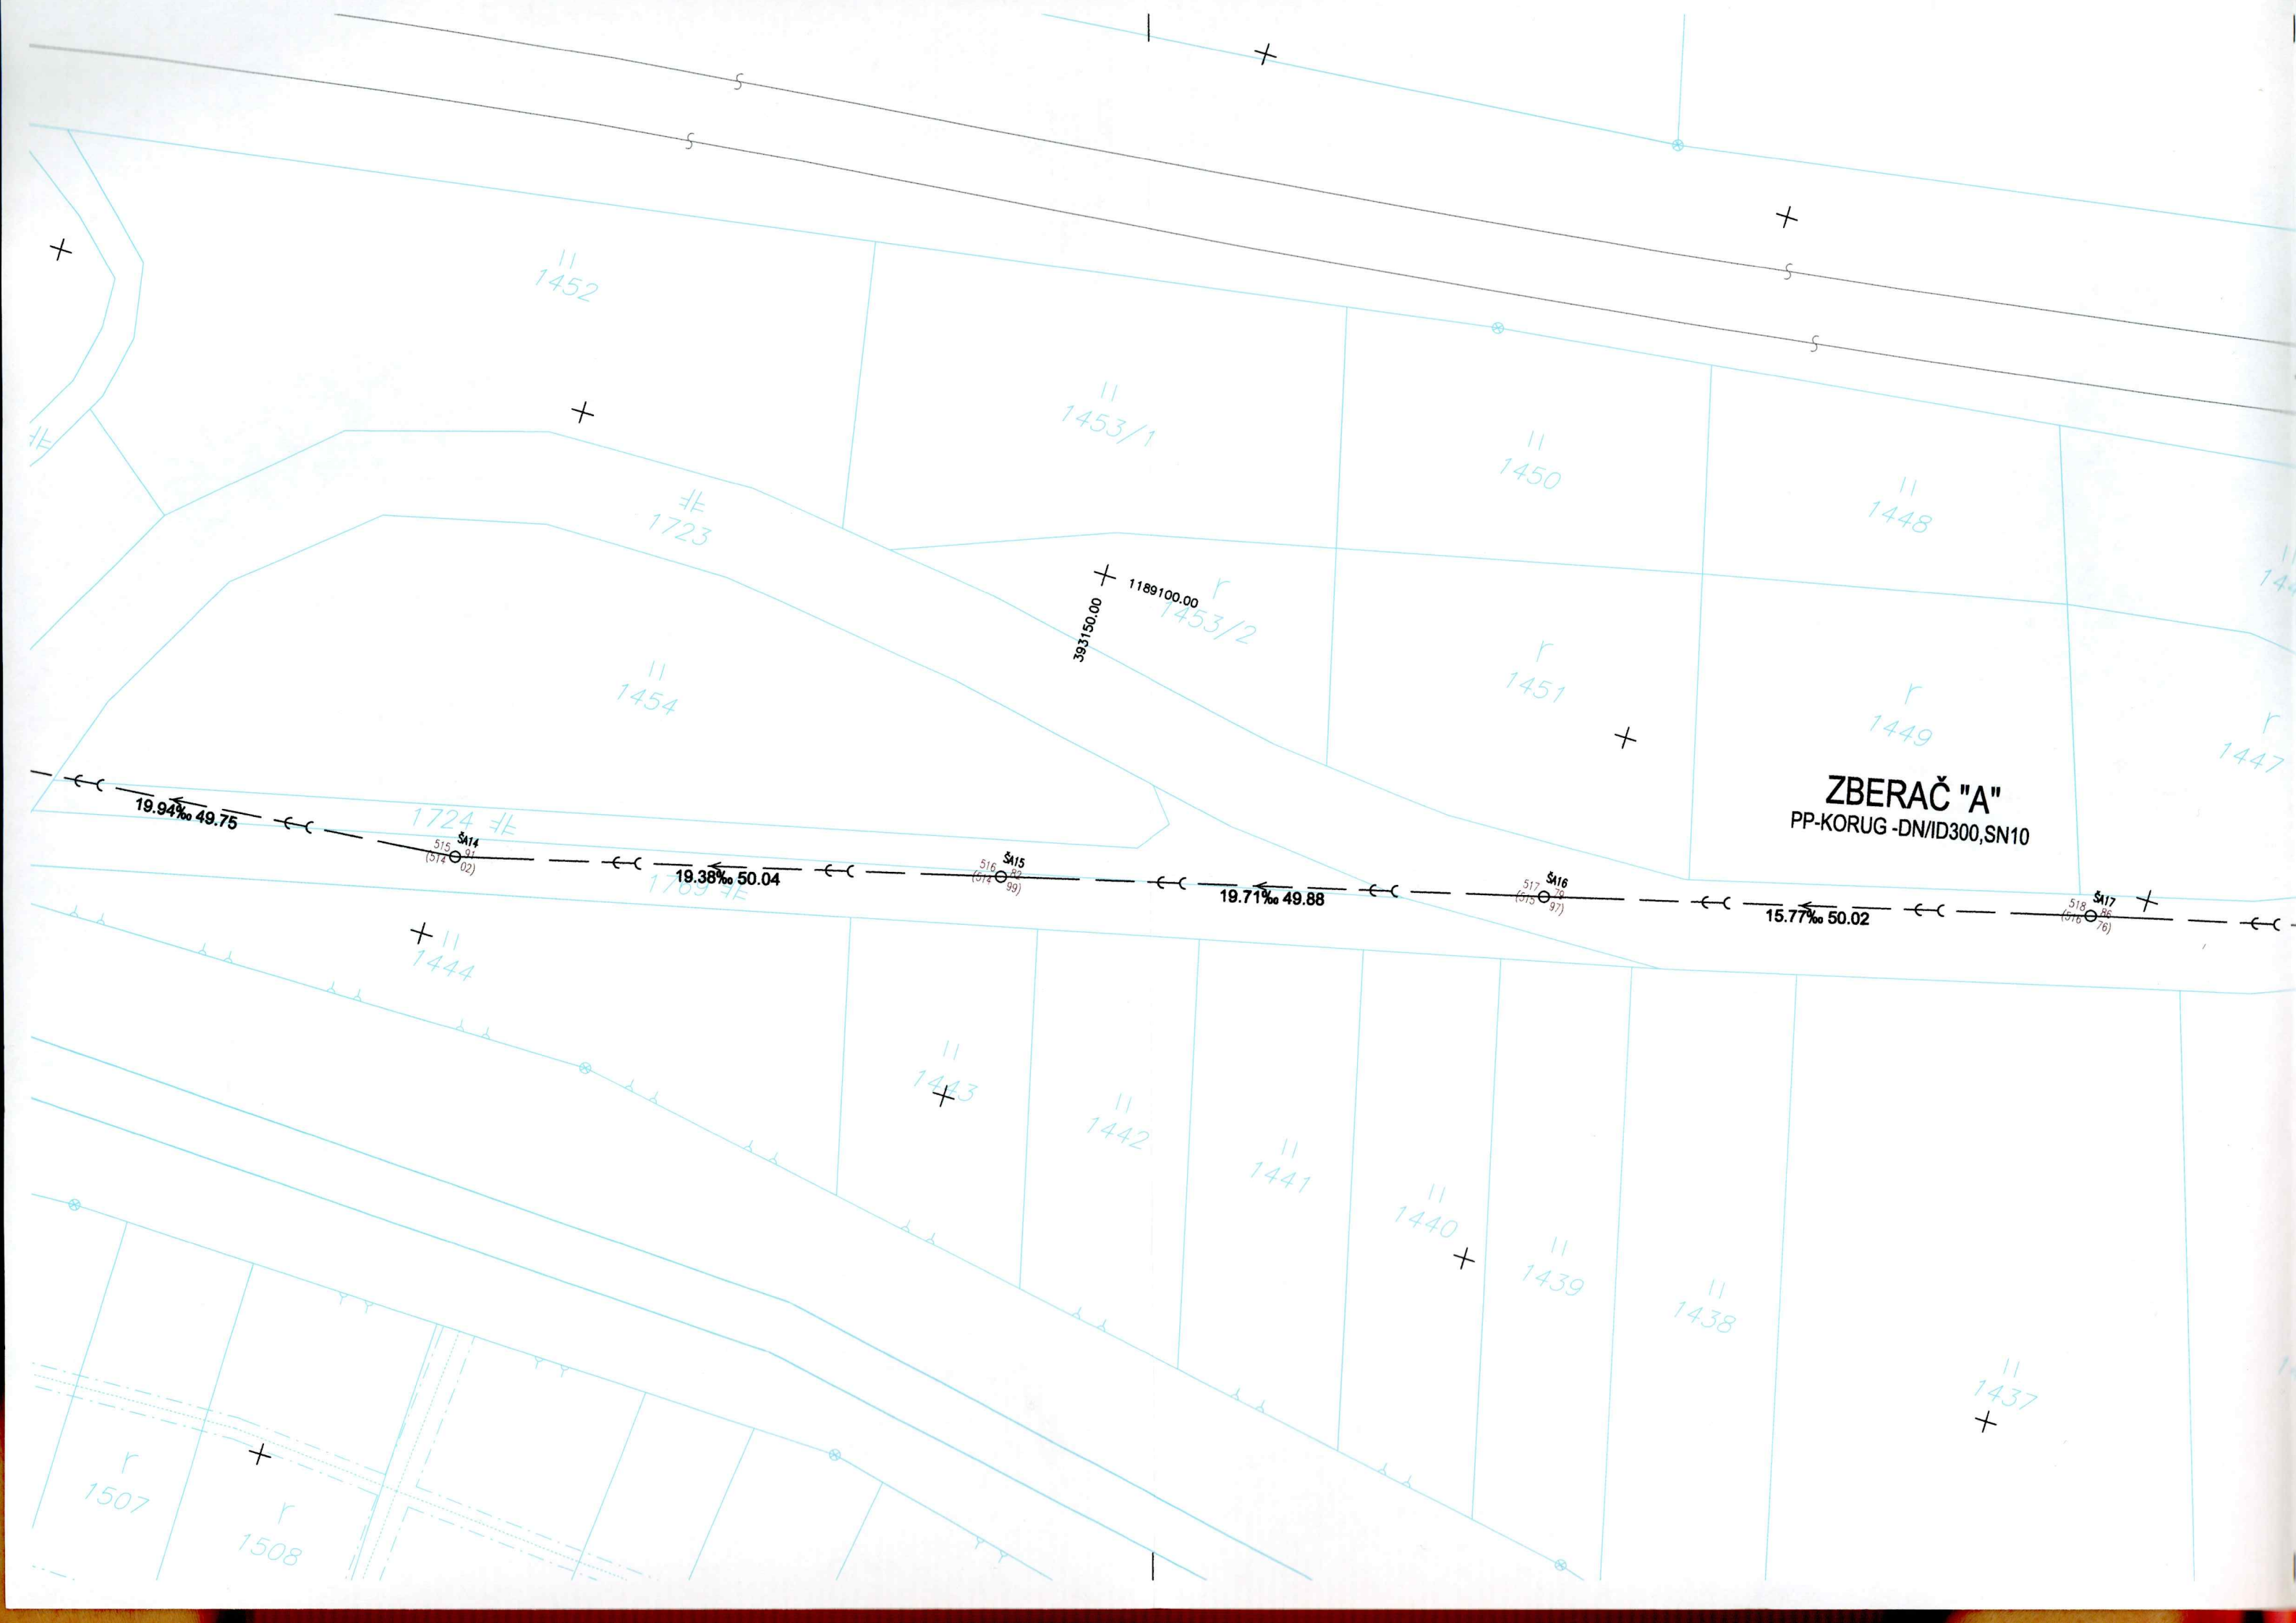

ZBERAČ "A"
PP-KORUG -DN/ID300,SN10

19.94‰ 49.75

19.38‰ 50.04

19.71‰ 49.88

15.77‰ 50.02

1189100.00
393150.00
1453/2

1724 ±E

1723 ±E

11
1452

11
1453/1

11
1450

11
1448

11
1454

r
1451

r
1449

r
1447

11
1444

11
1443

11
1442

11
1441

11
1440

11
1439

11
1438

11
1437

r
1507

r
1508